


PŘEHLEDOVÉ SCHÉMA NAPÁJECÍCH ROZVODŮ

2.NP

1.NP

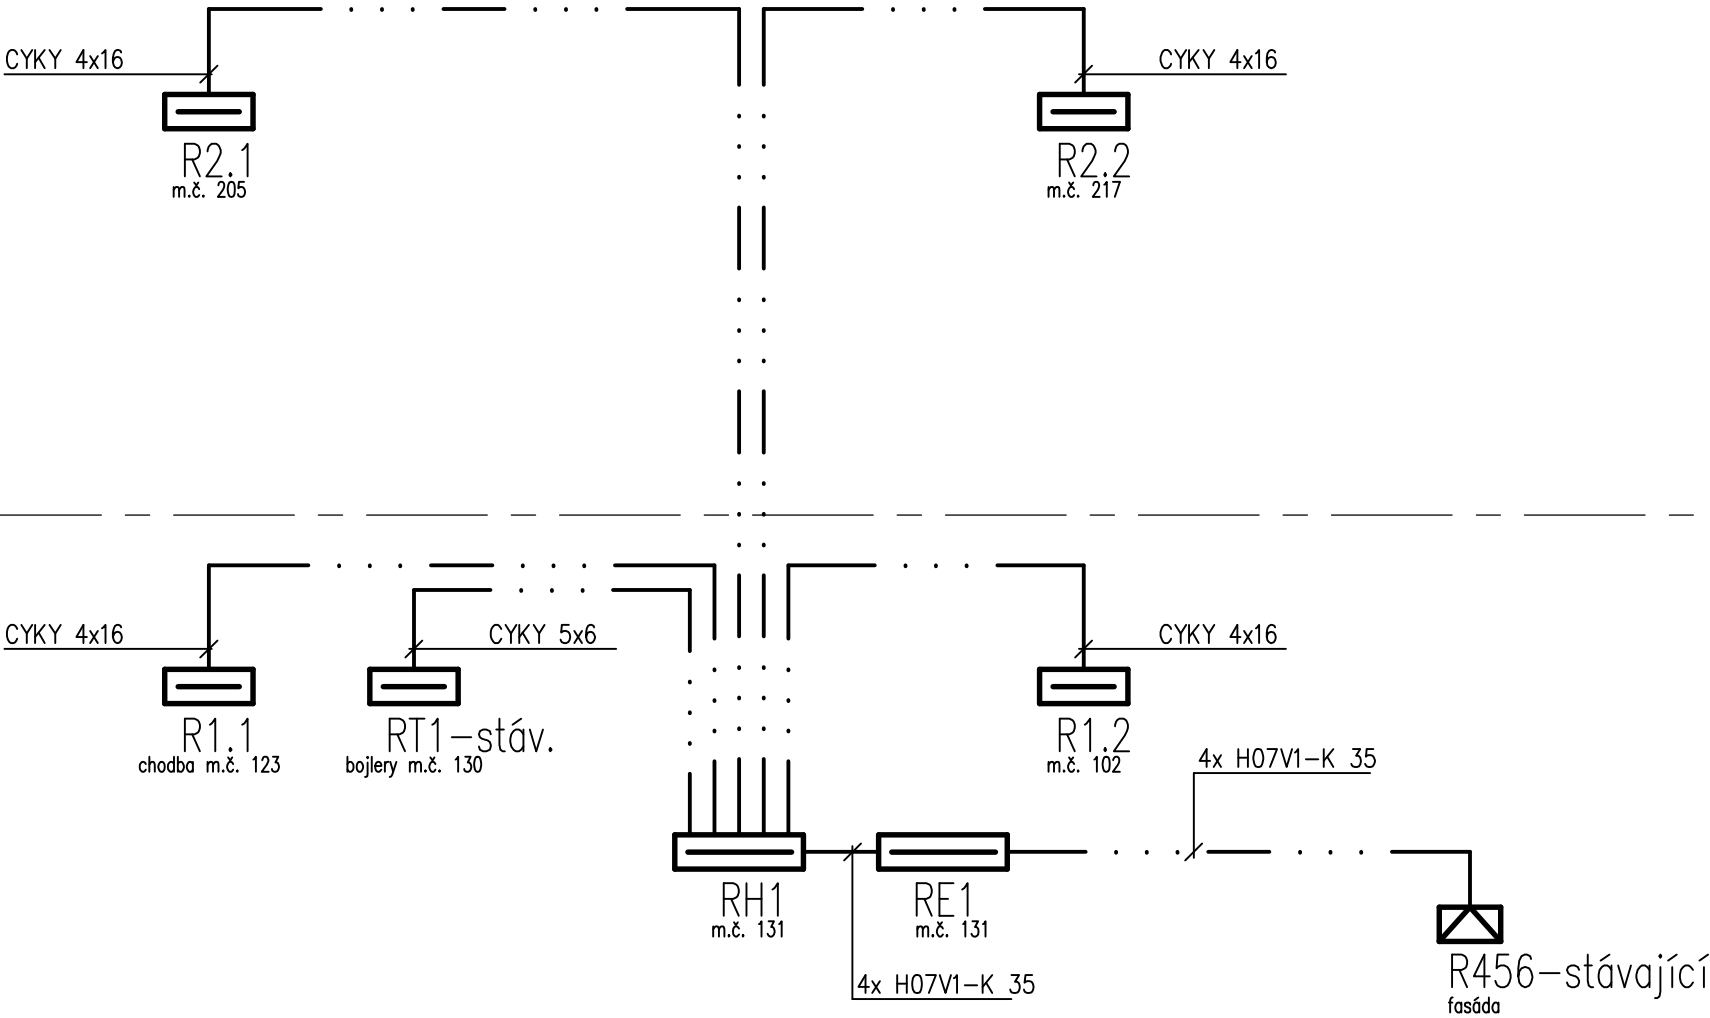

D.1.4.a. SILNOPROUDÉ ELEKTROINSTALACE

Vypracoval Petr Vodáček	Zodp. projektant Petr Vodáček	Tech. kontrola	ELPEV projekce elektro Boční 660 783 72 Velký Týnec IČ: 646 34 752	
Investor Město Šumperk, nám. Míru 1, 787 01 Šumperk, IČ: 00303461				
Akce OPRAVA ELEKTROINSTALACE V OBJEKTU MATEŘSKÉ ŠKOLY ŠUMAVSKÁ V ŠUMPERKU Umístění MŠ Sluníčko, Šumavská 15, Šumperk			formát A3	Č. kopie
			datum 05/2017	
			účel DPS	
			Měřítko	
Obsah výkresu PŘEHLEDOVÉ SCHÉMA NAPÁJECÍCH ROZVODŮ			Č. výkresu 04	Část D.1.4.a.