



SCHÉMATICKÝ ŘEZ MOLEM

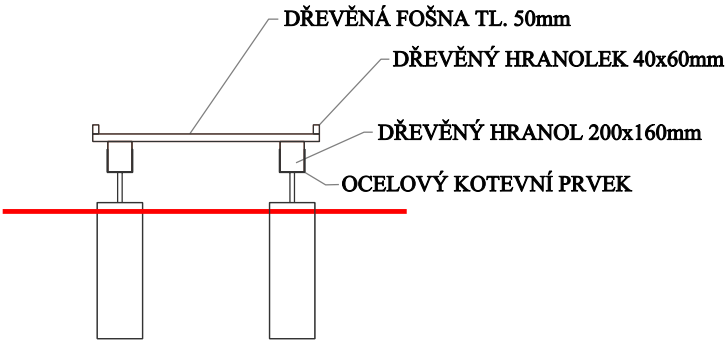

ROZVINUTÝ ŘEZ A-A

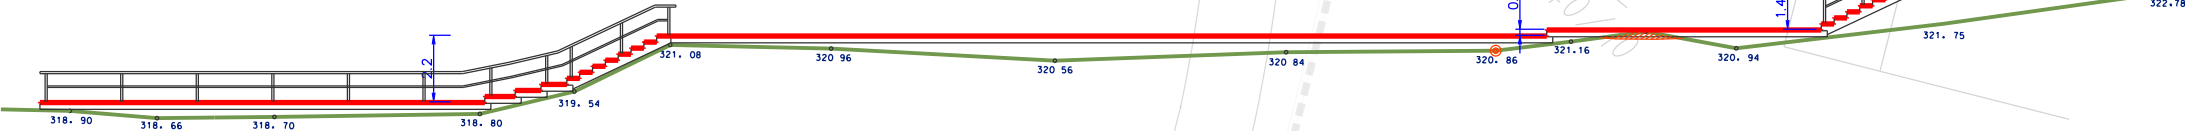

ROZVINUTÝ ŘEZ A-B



REVITALIZACE PARKU CIHELNA V ŠUMPERKU

INVESTOR STAVBY:  
MĚSTO ŠUMPERK  
náměstí Míru 1  
787 01 Šumperk

RAZÍTKO

Výškový systém Bp  
Souřadnicový systém S-JTSK

VEDOUCÍ PROJEKTANT	ING. KLÁRA KÖNIGOVÁ	Zhotovitel: Atelier KÖNIG Máchova 1068 Staré Město u UH. 686 03	
ZODPOVĚDNÝ PROJEKTANT	ING. MARTIN KÖNIG		
VYPRACOVAL	JIŘÍ ČECHMÁNEK		
KONTROLOVAL		DATUM	10/2019
KRAJ: OLOMOUCKÝ	KÚ: ŠUMPERK	FORMÁT	2 x A4
NÁZEV OBJEKTU	SO01 SADOVNICKÉ ÚPRAVY	MĚŘÍTKO	1 : 250
		ÚČEL	DPS
		Čís. ZAKÁZKY	
NÁZEV VÝKRESU	MOLO	Čís. SOUPRAVY	Čís. VÝKRESU
			15.8