


## R1

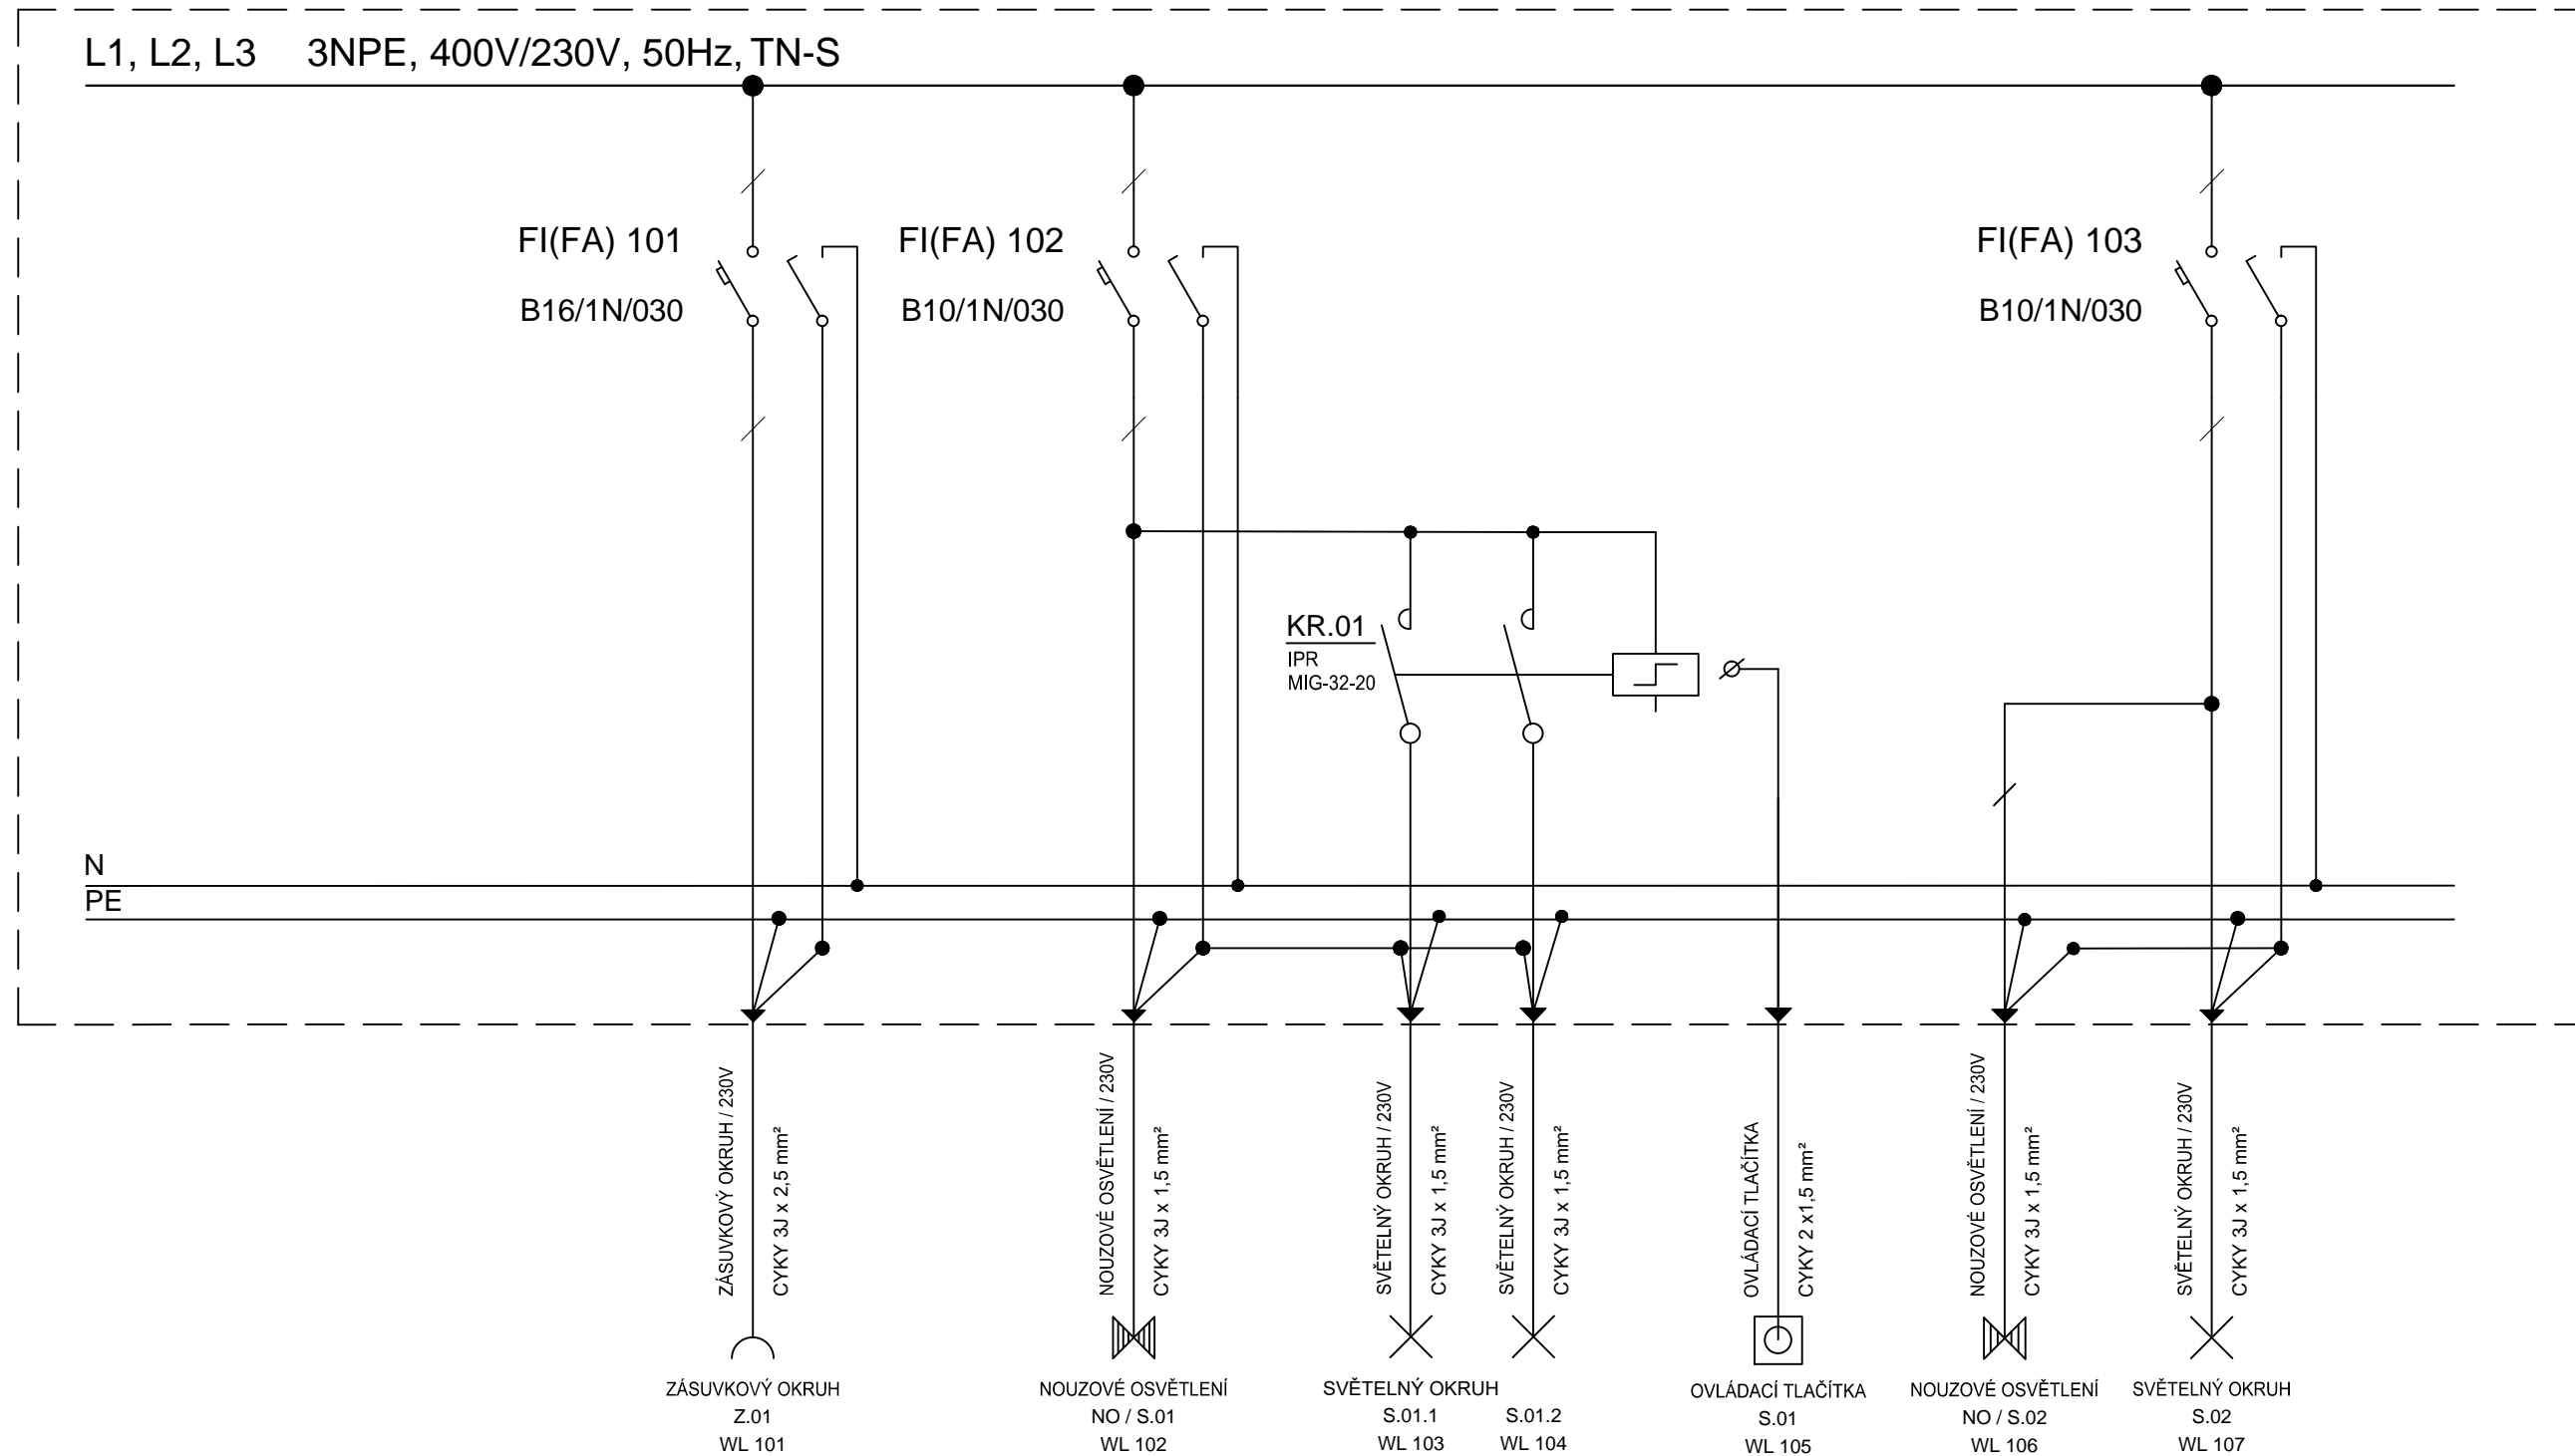

## STÁVAJÍCÍ ROZVADĚČ R1

- OCELOPLECHOVÁ ZAPUŠTĚNÁ ROZVODNICE  
- POČET MODULŮ PRO NOVOU INSTALACI: 14 mod.

	Akce: <b>Oprava tělocvičny ZŠ E. Beneše 1 - "stará budova"</b>		
	Zhotovitel: <b>ASA expert a.s.</b> <b>ZNALECTVÍ, PORADENSTVÍ, PROJEKČNÍ STUDIO</b>		Kontakt zhotovitele: tel: 596 110 035
	Adresa zhotovitele: Lešetínská 626/24 719 00 Ostrava-Kunčice IČ: 27791891 DIČ: CZ27791891		e-mail: info@asaexpert.cz
	Razítko, podpis:		Investor: <b>Město Šumperk nám. Míru 1 787 01 Šumperk</b>
	Zodpovědný projektant:      Podpis:      tel: 725 713 600 <b>Ing. Jan Lampa</b>  Vypracoval: <b>Mgr. Vlastimil Lacko</b>  Autorizovaný inženýr projektu:      Kontroloval: <b>Ing. Jan Lampa</b> <b>Ing. Jan Lampa</b>  Stupeň: <b>DPS</b>		Č. zakázky:      21/161  Datum:      Únor 2022  Formát:      420x297  Část:      D  Objekt:      SO01  Díl:      D.1.4.4.b
Datum:	Výkres: <b>ROZVADĚČ R1</b>		Měřítko:      N Č. výkr.: <b>D.1.4.4.b - 02</b>