



PF 1 km 0.010

1067/29	2159/4	1040/8	1040/9	1040/2
orná půda	vodní plocha	orná půda	orná půda	orná půda

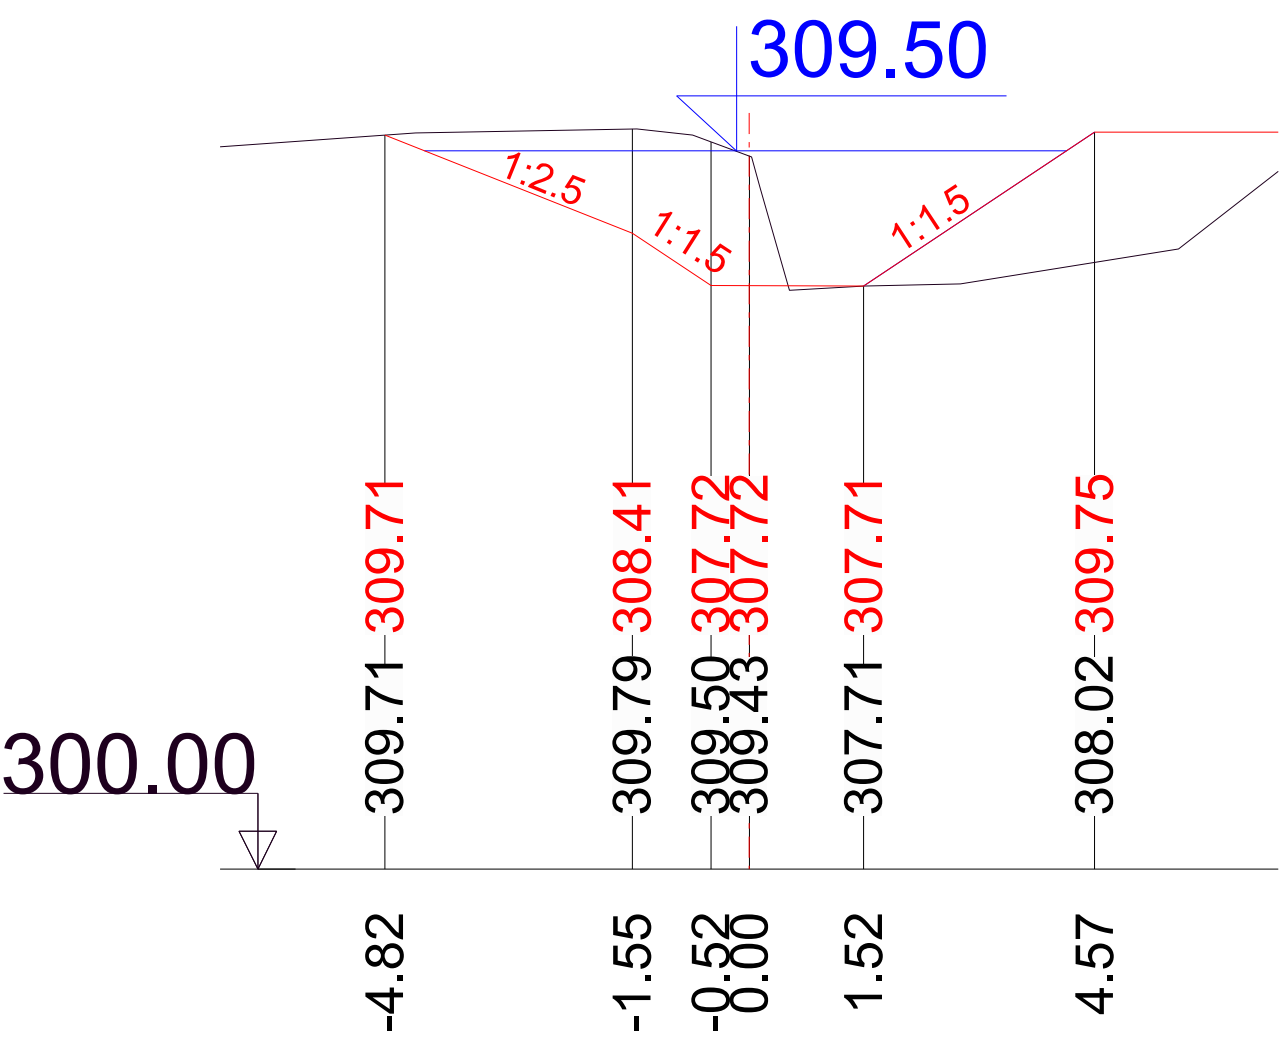


PF 4 km 0.025

2159/4	1040/8	1040/9	1040/2
vodní plocha	omá půda	omá půda	omá půda

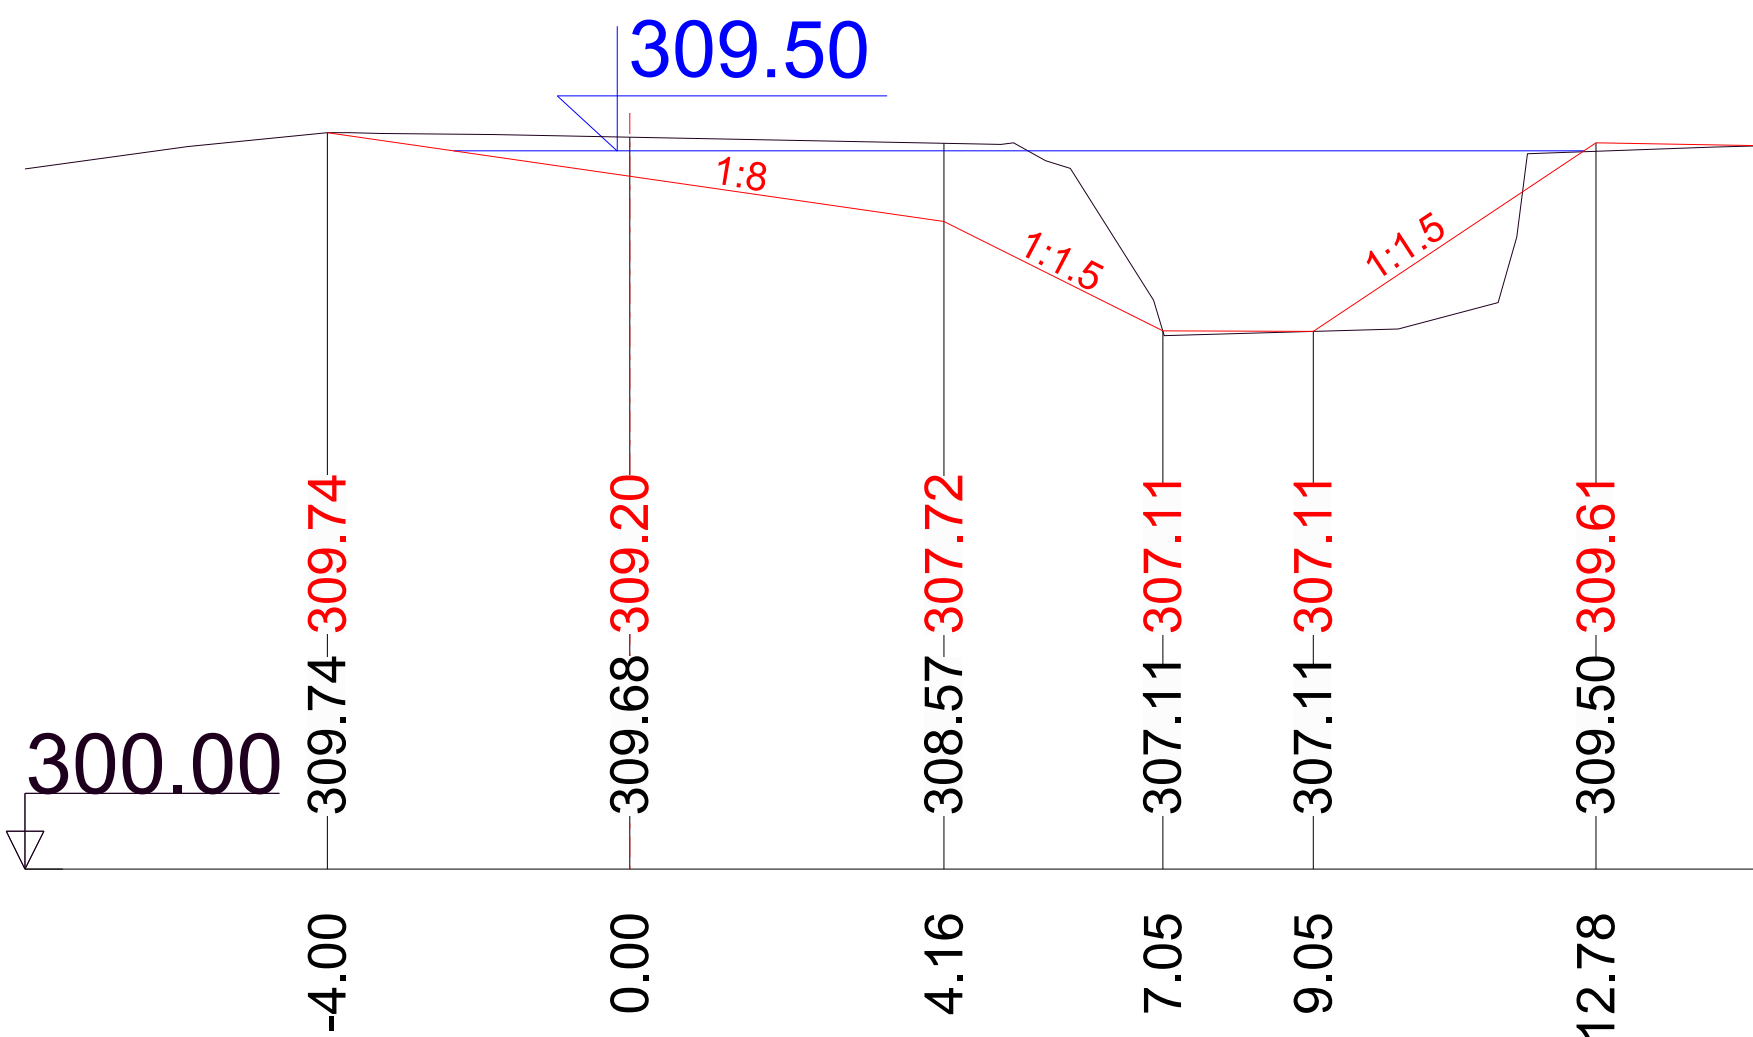


PF 2 km 0.015


2159/4	1040/8	1040/9	1040/2
vodní plocha	orná půda	orná půda	orná půda

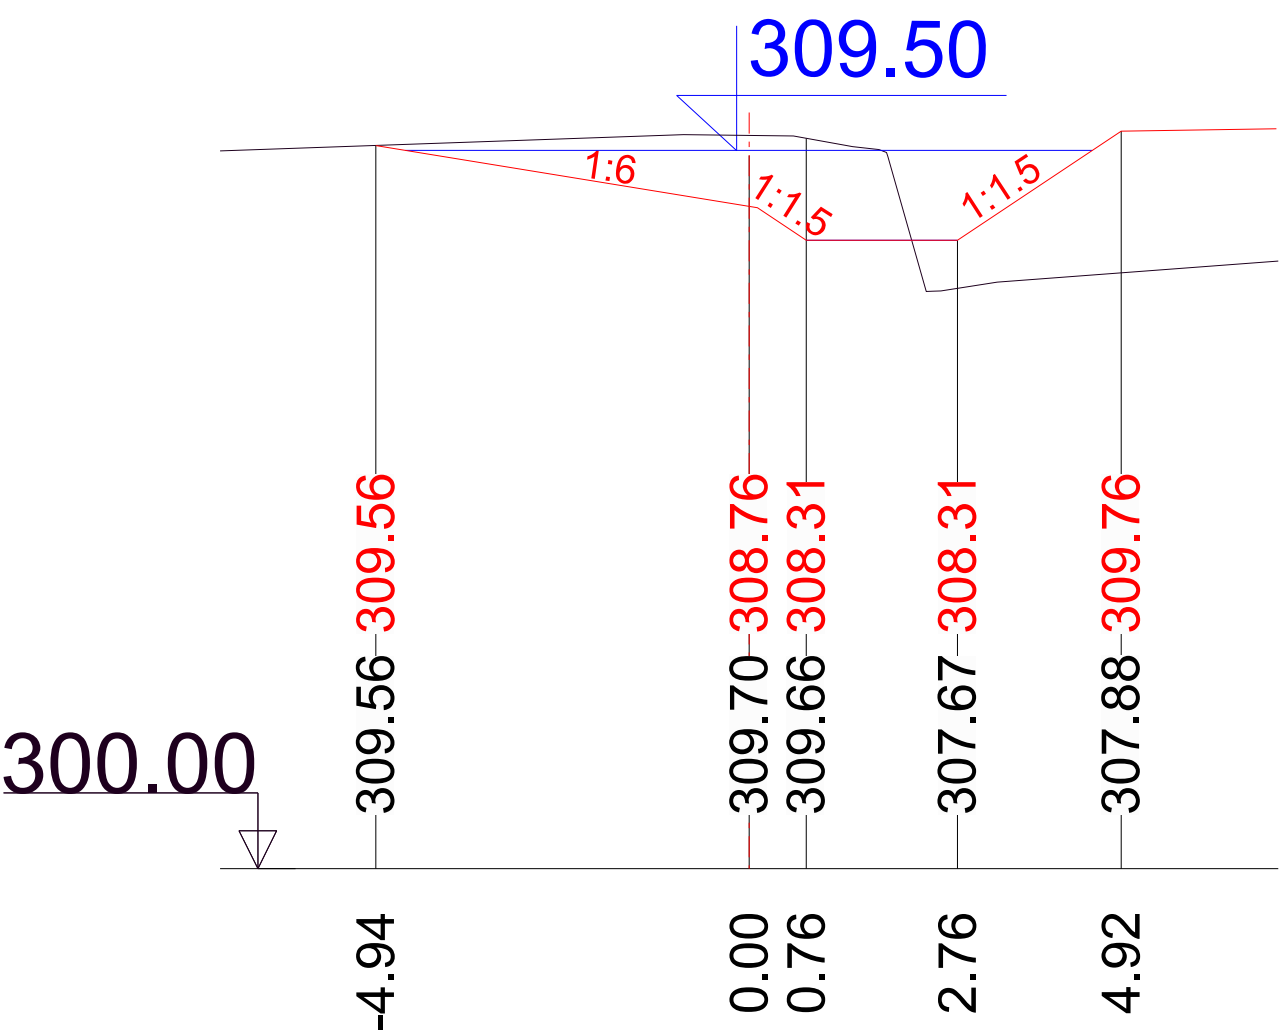

PF 3 km 0.020

2159/4	1040/8	1040/9	1040/2
vodní plocha	orná půda	orná půda	orná půda

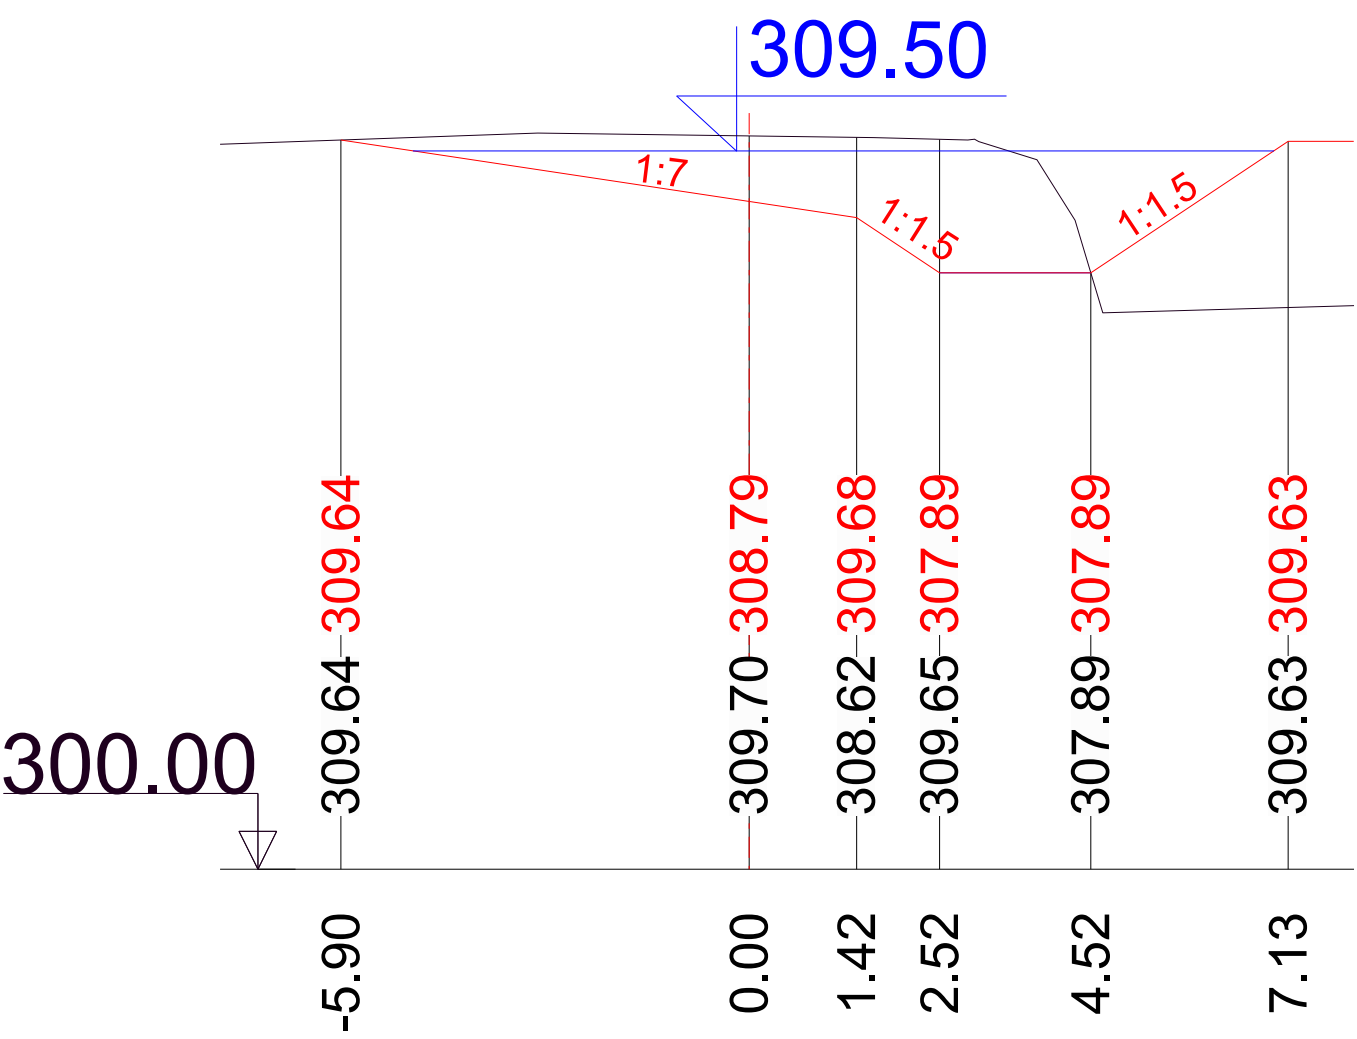

Zodpov. projektant:		iČO:		Vyraboval:		Kontroloval:			TERRA - POZEMKOVÉ ÚPRAVY, s.r.o.	
Ing. K. Suchánková		63320819		Ing. K. Suchánková		Ing. Filip Brtna			Nemocniční 53, 787 01 Šumperk	
Okres: Šumperk		Obec: Šumperk							tel.: 583 214 360	
Investor:		Město Šumperk							E-mail: terra-upu@kuk.cz	
Akce:								Formát:		4 A4
<h1>Průmyslová zóna IV - Šumperk</h1> <h2>Protipodvodňová opatření</h2>								Datum:		09/2019
								Účel:		PDPS
								Číslo zak.z.		27/2016
								Výšk. systém:		b. p. v.
<h1>SO 01 - Příčné řezy tůňe I</h1>								Měřítko		Č. výkresu
								1:100		11