
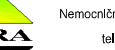



Zodpov. projektant:	ICD:	Vypracoval:	Kontroloval:	 <div>TERRA - POZEMKOVÝ ÚŘAD, s.r.o. Neratovice 53, 757 01 Šumperk IČ: 563 24 360 e-mail: terra@terra.cz</div>
Ing. K. Suchánková	63320819	Ing. K. Suchánková	Ing. Filip Brtna	
Okres:	Šumperk	Obec:	Šumperk	
Investor:	Město Šumperk			
Akce:				
<div>Průmyslová zóna IV - Šumperk Protipovodňová opatření</div>				<div>Formát: 4 A4 Datum: 09/2019 Účel: PDPS Číslo zak.: 27/2016 Výsk. systém: b. p. v.</div>
SO 01 - Podélný profil ochranné hráze				<div>Měřítko C. výkresu 1:1000/100 3</div>

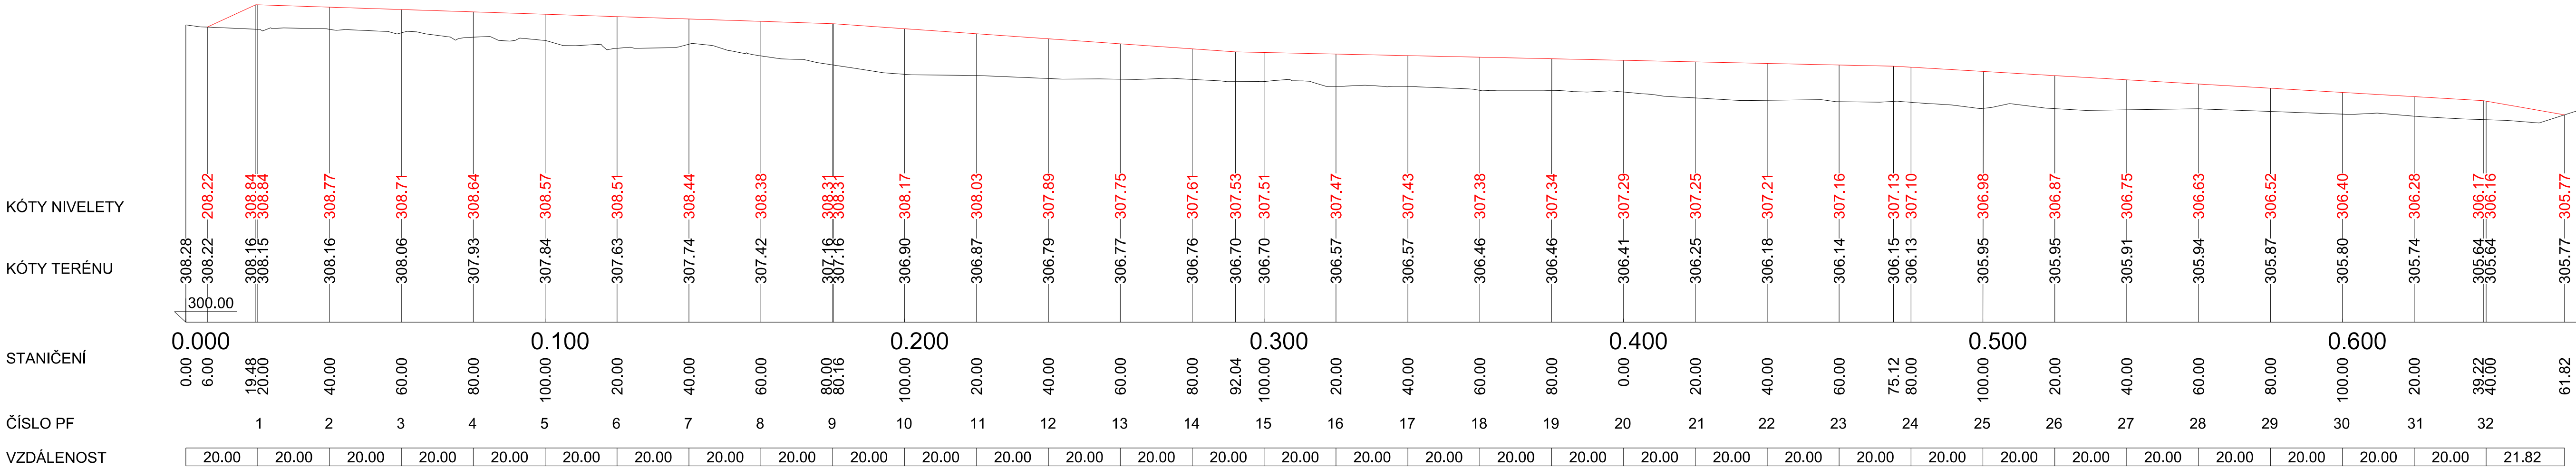

Zodpov. projektant:	ICD:	Vypracoval:	Kontroloval:	 <div>TERRA - POZEMKOVÝ ÚŘAD, s.r.o. Neratovice 153, 757 01 Šumperk IČ: 563 24 360 E-mail: terra@terra.cz</div>
Ing. K. Suchánková	63320819	Ing. K. Suchánková	Ing. Filip Brtna	
Okres:	Šumperk	Obec:	Šumperk	
Investor:	Město Šumperk			
Akce:				
<div>Průmyslová zóna IV - Šumperk Protipovodňová opatření</div>				<div>Formát: 4 A4 Datum: 09/2019 Účel: PDPS Číslo zak.: 27/2016 Výsk. systém: b. p. v.</div>
<div>SO 01 - Podélný profil ochranné hráze</div>				<div>Měřítko C. výkresu 1:1000/100 3</div>