


- 01** OBLOŽENÍ STĚN
š.2270/hl.36/v.1250
- 02** OBLOŽENÍ STĚN
š.3750/hl.36/v.1250
- 03** OBLOŽENÍ STĚN
š.610/hl.36/v.1250
- 04** NÁSTĚNKA V AL RÁMU
š.1700/v.1000
- 05** NÁSTĚNKA V AL RÁMU
š.2000/v.1000
- 06** MYČÍ CENTRUM
CELOPLASTOVÉ
š.1200/hl.600/300/v.1950/850
- 07** LAVICE BEZ KOŠŮ
PRO IMOBILNÍHO ŽÁKA
š.1300/hl.500/v.760
PEVNÁ VEL. 6

POHLED 1A
M 1:40

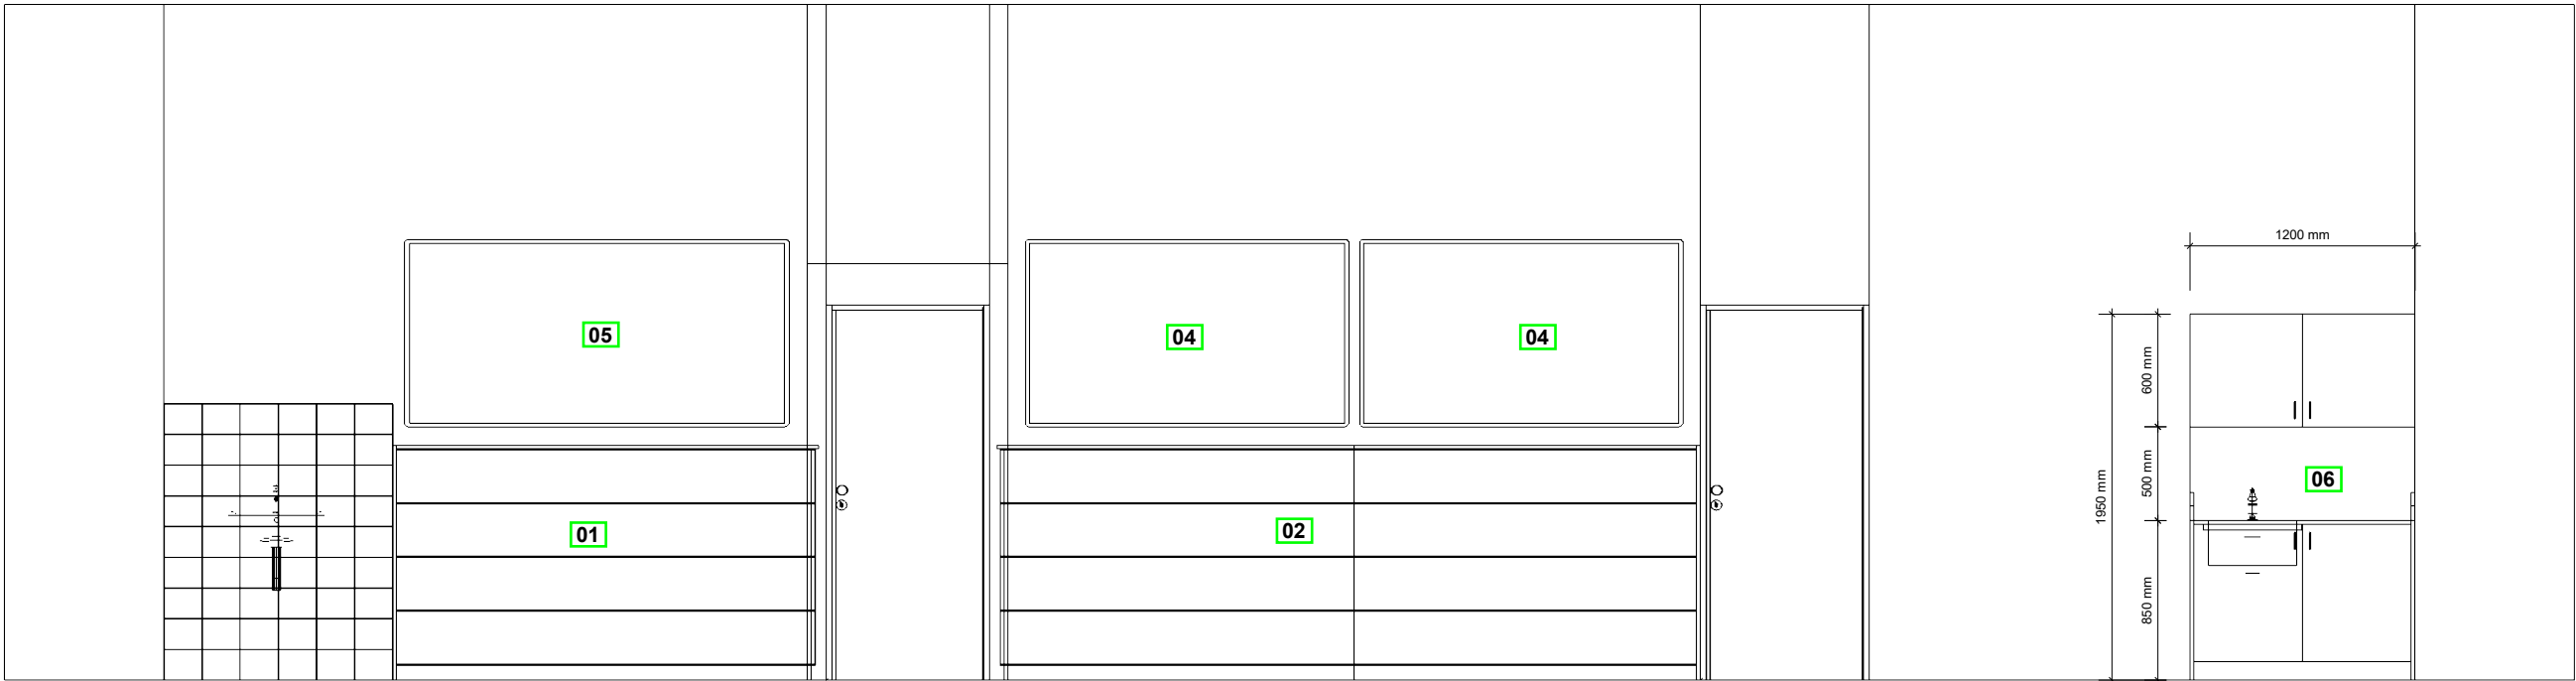

Hilbert
interiéry

Hilbert Interiéry s.r.o.
Pobřežní 249/46
186 00 Praha 8
IČ : 286 61 133 DIČ: CZ28661133
TEL.: +420 596 315 813
email: hilbert@hilbert-interiery.cz

NÁZEV AKCE:

"MODERNIZACE ODBORNÝCH UČEBEN NA ZŠ
DR.E.BENEŠE V ŠUMPERKU"

INVESTOR:

Město Šumperk, náměstí Míru 1, 787 01 Šumperk

MÍSTO:

Základní škola Šumperk, Dr. E . Beneše 1, 787 01 Šumperk

VYPRACOVAL: MIROSLAV HILBERT
KONTROLOVAL: JIŘÍ HILBERT

ČÁST: INTERIÉR
DATUM: 02.2017

MĚŘITKO: 1:40
FORMÁT: A3

MÍSTNOST:

3.NP. 3.03 UČEBNA FYZIKY

OBSAH VÝKRESU:

PŮDORYS + ŘEZ

ČÍSLO VÝKRESU:

3.03_01