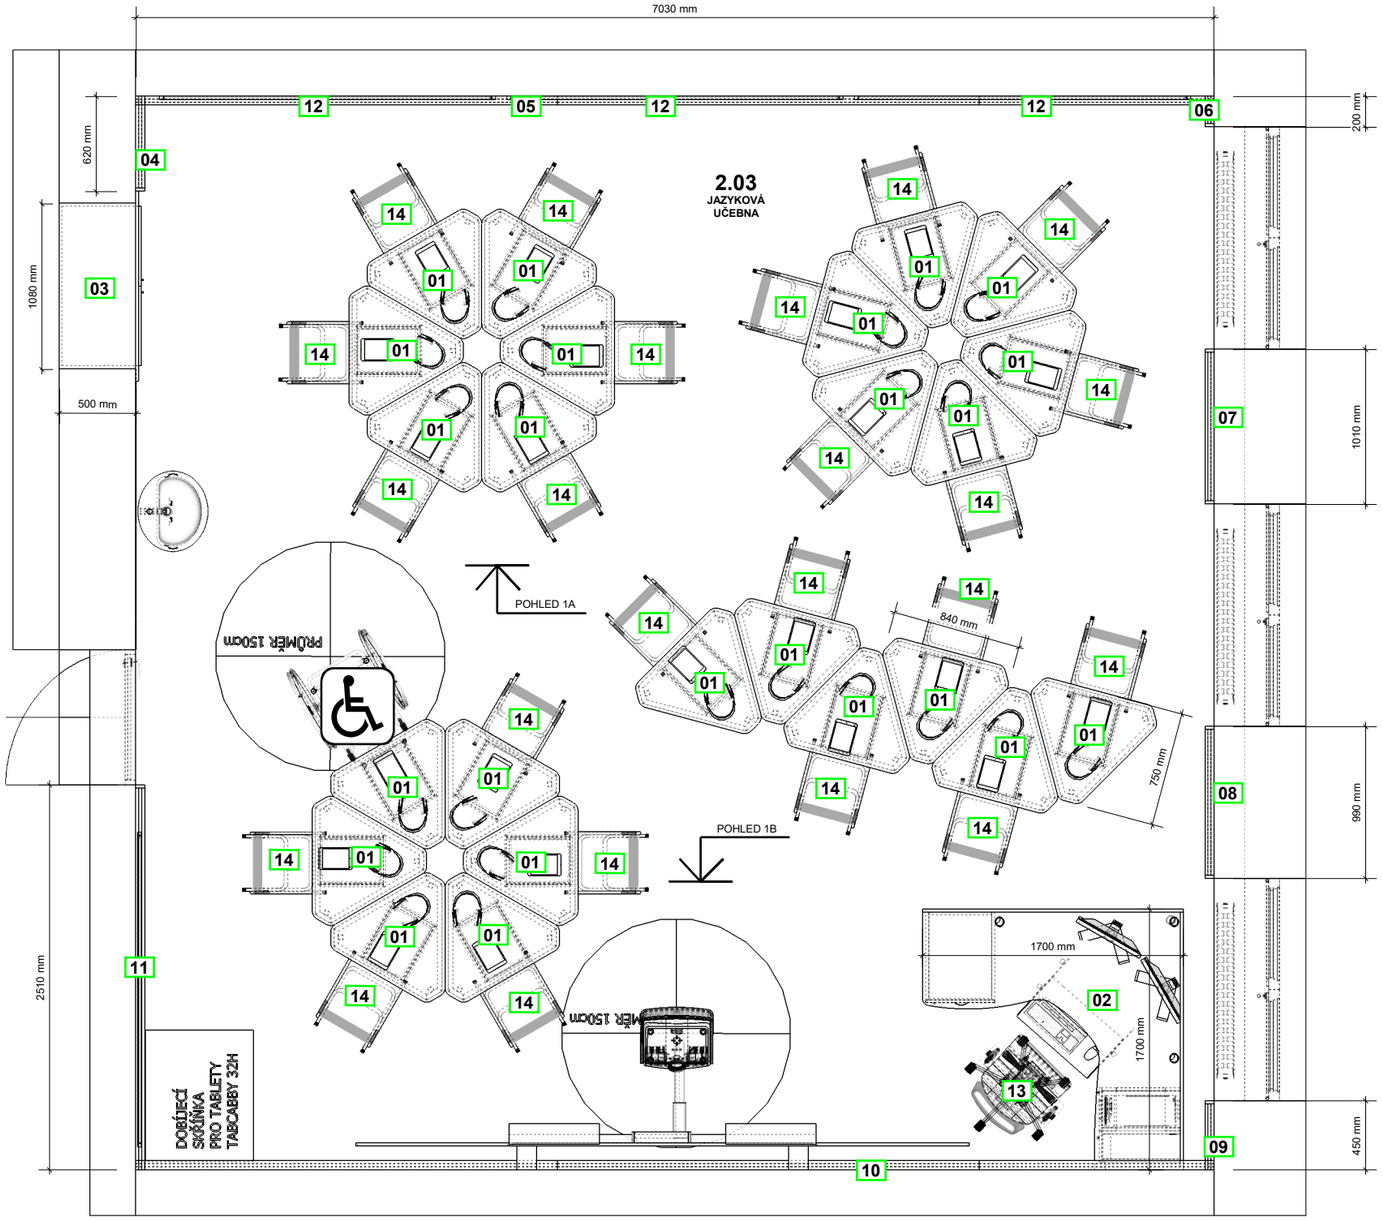

01 ŽÁKOVSKÝ STŮL TROJHRANÝ
š.840/hl.750/v.750

02 ROHOVÁ KATEDRA S KONTEJNEREM A SKŘÍŇKO
Uš.1700/hl.1700/v.750

03 SKŘÍŇ VYSOKÁ DVOUDVĚŘOVÁ POLICOVÁ
š.1080/hl.500/v.2150

04 OBLOŽENÍ STĚN
š.620/hl.36/v.1250

05 OBLOŽENÍ STĚN
š.7030/hl.36/v.1250

06 OBLOŽENÍ STĚN
š.200/hl.36/v.1250

07 OBLOŽENÍ STĚN
š.1010/hl.36/v.1250

08 OBLOŽENÍ STĚN
š.990/hl.36/v.1250

09 OBLOŽENÍ STĚN
š.450/hl.36/v.1250

10 OBLOŽENÍ STĚN
š.7030/hl.36/v.1250

11 OBLOŽENÍ STĚN
š.2510/hl.36/v.1250

12 NÁSTĚNKA V AL RÁMU
š.2200/v.1000

13 OTOČNÁ ŽIDLE KANTORA

14 ŽÁKOVSKÁ ŽIDLE STAVITELNA

Hilbert interiéry

Hilbert Interiéry s.r.o.
Pobřežní 249/46
186 00 Praha 8
IČ : 286 61 133 DIČ: CZ28661133
TEL.: +420 596 315 813
email: hilbert@hilbert-interiery.cz

NÁZEV AKCE: "MODERNIZACE ODBORNÝCH UČEBEN NA ZŠ DR.E.BENEŠE V ŠUMPERKU"

INVESTOR: Město Šumperk, náměstí Míru 1, 787 01 Šumperk

MÍSTO: Základní škola Šumperk, Dr. E . Beneše 1, 787 01 Šumperk

VYPRACOVAL: MIROSLAV HILBERT
KONTROLOVAL: JIŘÍ HILBERT

ČÁST: INTERIÉR
DATUM: 02.2017

MĚŘÍTKO: 1:40
FORMÁT: A3

MÍSTNOST: 2.NP. 2.03 JAZYKOVÁ LABORATOŘ MALÁ

OBSAH VÝKRESU: PŮDORYS

ČÍSLO VÝKRESU: 2.03_01