



Platí pouze se sdělením číslo 0101611681.

Zakreslené polohy zařízení v příloze jsou pouze informativní.

## Situační výkres zájmového území (klad mapových listů)



Není-li zobrazena katastrální mapa, zadejte žádost znovu. Katastrální mapa je generována prostřednictvím externí WMS služby, jejíž provoz nezajišťuje společnost ČEZ Distribuce, a. s.


| LEGENDA                           |                                      |  |
|-----------------------------------|--------------------------------------|--|
| Podzemní vedení NN do 1 kV        | Stanice do 52 kV - stožárová         | Nadzemní síť pro elektronickou komunikaci                                |
| Nadzemní vedení NN do 1 kV        | Stanice do 52 kV - zděná             | Podzemní síť pro elektronickou komunikaci                                |
| Podzemní vedení VN do 35 kV       | Transformovna (nad 52 kV)            | HDPE trubka  |
| Podzemní vedení VN do 35 kV       | Probíhající investice ČEZ Distribuce | <i>Souběhy sítí pro elektronickou komunikaci s energetickými sítěmi:</i> |
| Podzemní vedení VVN 110 kV        | Stanice ČEZ Distribuce ve výstavbě   | Souběh s podzemním vedením NN do 1 kV                                    |
| Nadzemní vedení VVN 110 kV        | Zařízení ČEZ Distribuce ve výstavbě  | Souběh s nadzemním vedením NN do 1 kV                                    |
| NN přívod odběratele              | Hranice katastrálního území          | Souběh s podzemním vedením VN do 35 kV                                   |
| Zařízení technické infrastruktury |                                      | Souběh s nadzemním vedením VN do 35 kV                                   |
| Cizí energetické vedení           |                                      | Souběh s podzemním vedením VVN 110 kV                                    |
| Zájmové území                     |                                      | Souběh s nadzemním vedením VVN 110 kV                                    |



Platí pouze se sdělením číslo 0101611681.

Zakreslené polohy zařízení v příloze jsou pouze informativní.

## Situační výkres - list 1

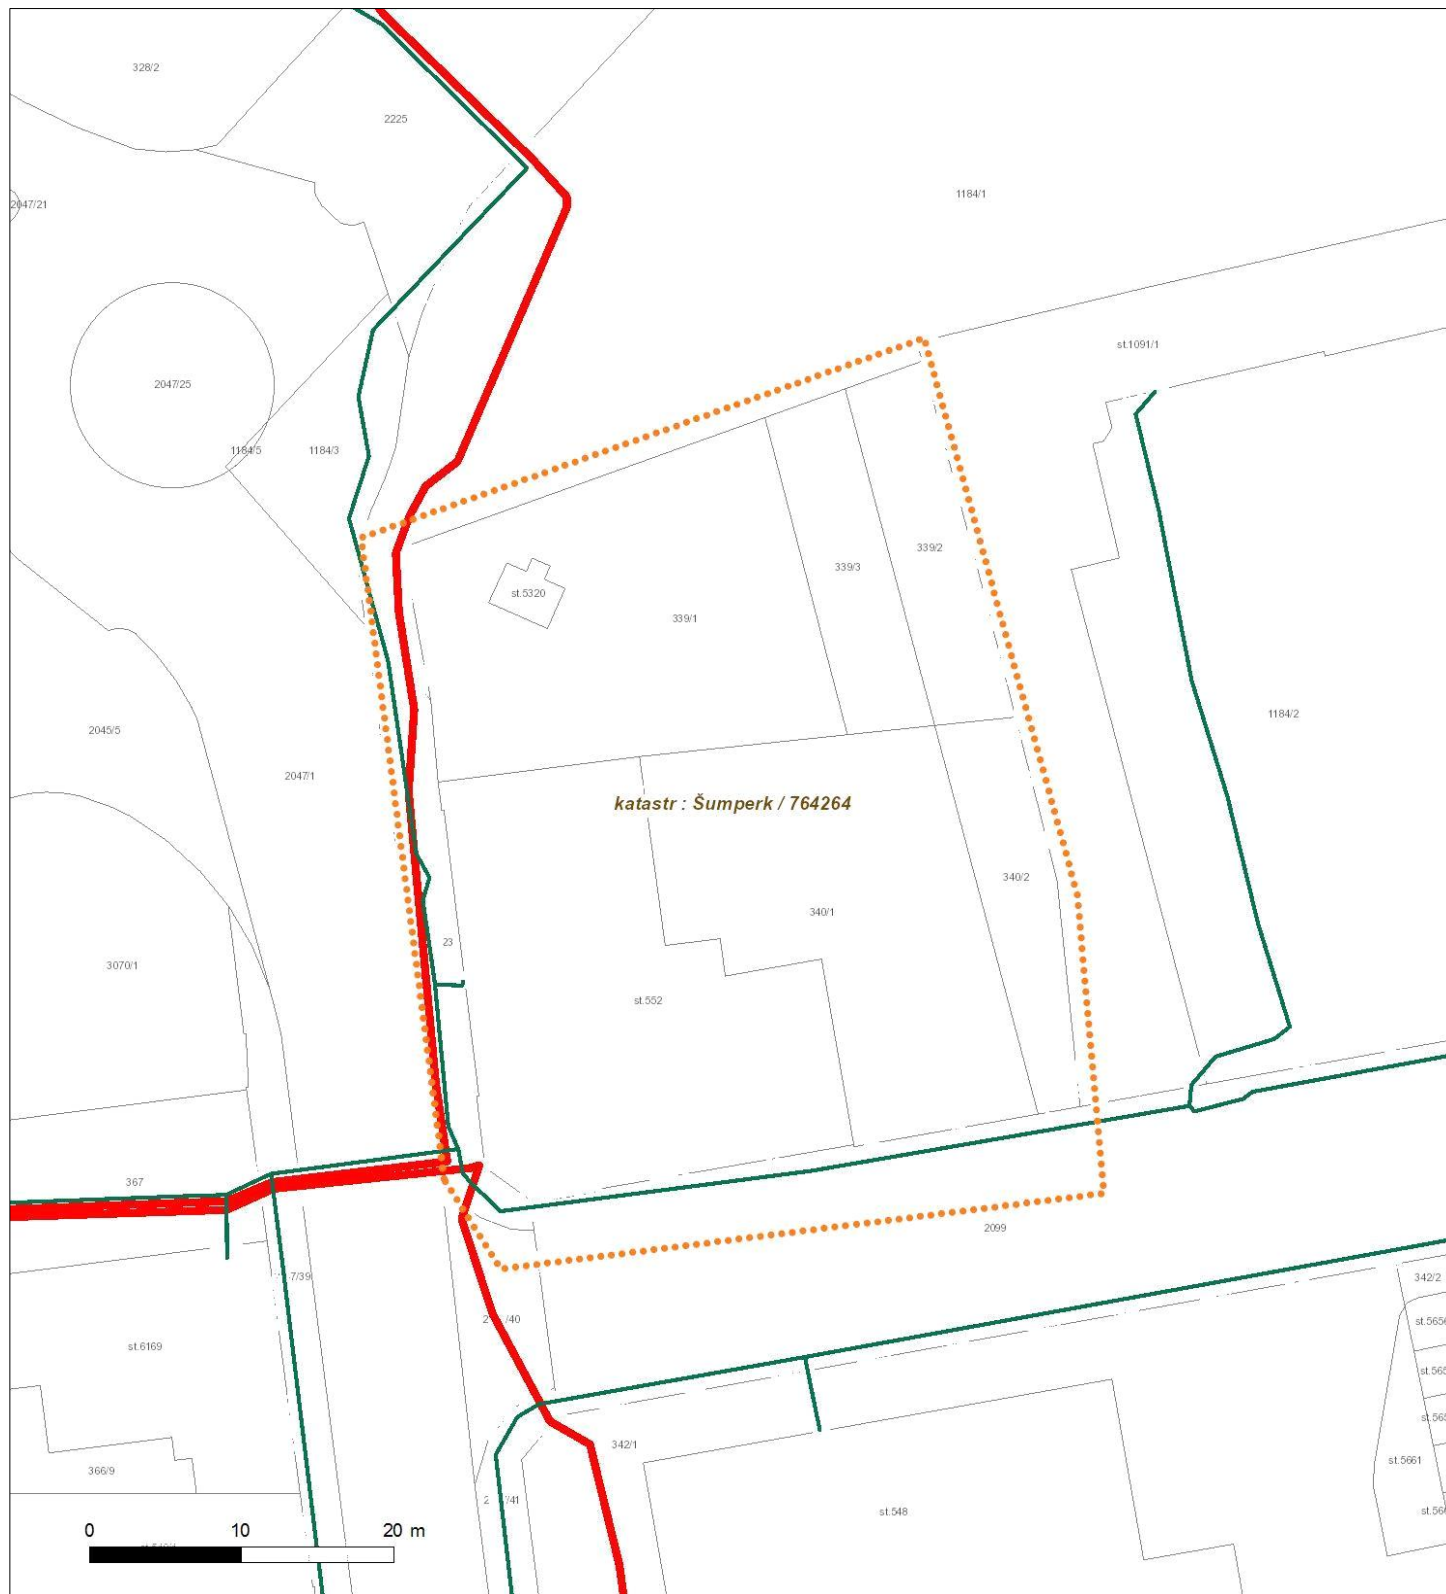

Není-li zobrazena katastrální mapa, zadejte žádost znovu. Katastrální mapa je generována prostřednictvím externí WMS služby, jejíž provoz nezajišťuje společnost ČEZ Distribuce, a. s.