



Šumperská provozní vodohospodářská společnost, a.s.  
Šumperk, čp. 2769, Jílová 6, PSČ 787 01

IČ: 47674911, DIČ: CZ47674911

zapsaná v obchodním rejstříku u Krajského soudu v Ostravě v odd. B, vložka 699

Tel: 583 317 111  
Fax: 583 214 845  
e-mail: [spvs@spvs.cz](mailto:spvs@spvs.cz)  
<http://www.spvs.cz/>  
Bankovní spojení:  
Komerční banka, a.s.  
č.ú. 2603-841/0100

Město Šumperk  
Odbor strategického rozvoje,  
územního plánování a investic  
Ing. Eva Zatloukalová  
Jesenická 621  
787 93 ŠUMPERK

Váš dopis značky/ze dne  
614/2014

Naše značka  
027/04/2014

e-mail  
[plhal.petr@spvs.cz](mailto:plhal.petr@spvs.cz)

Vyřizuje / telefon  
Petr Plhal/583317218

Šumperk  
10.04.2014

Věc:

**"ŠUMPERK - Modernizace sportoviště ZŠ Sluneční, Šumperk –ÚŘ a SŘ"**


Souhlasíme se stavbou *Modernizace sportoviště ZŠ Sluneční, Šumperk* na parcelním čísle 751 v katastrálním území Dolní Temenice dle předložené situace. Při výstavbě **NEDOJDE** ke styku se zařízením v naší správě a před zahájením stavebních prací **NENÍ** nutné požádat o jeho místní vytyčení.

**Upozorňujeme, že v lokalitě se mohou nacházet vodovodní a kanalizační přípojky. Doporučujeme kontaktovat vlastníky dotčených nemovitostí.**

Upozorňujeme, že v lokalitě se nachází dešťová kanalizace z betonu – kruhová 600 v majetku města Šumperk, která není ve správě ŠPVS a.s. Je nutno požádat o vyjádření správce kanalizace – PMŠ a.s.


**Platnost vyjádření je 1 rok od data vydání. Při změně v projektové dokumentaci je nutné si vyžádat nové vyjádření.**

Šumperská provozní  
vodohospodářská společnost, a.s.  
Šumperk, čp. 2769, Jílová 6, PSČ 787 01  
IČ 47674911, DIČ CZ47674911

  
Za ŠPVS, a.s. Šumperk  
Ing. Petr Plhal  
technik vyjadřování

**Přílohy:**

1. Situace se zákresem IS
2. Ověřená situace z PD

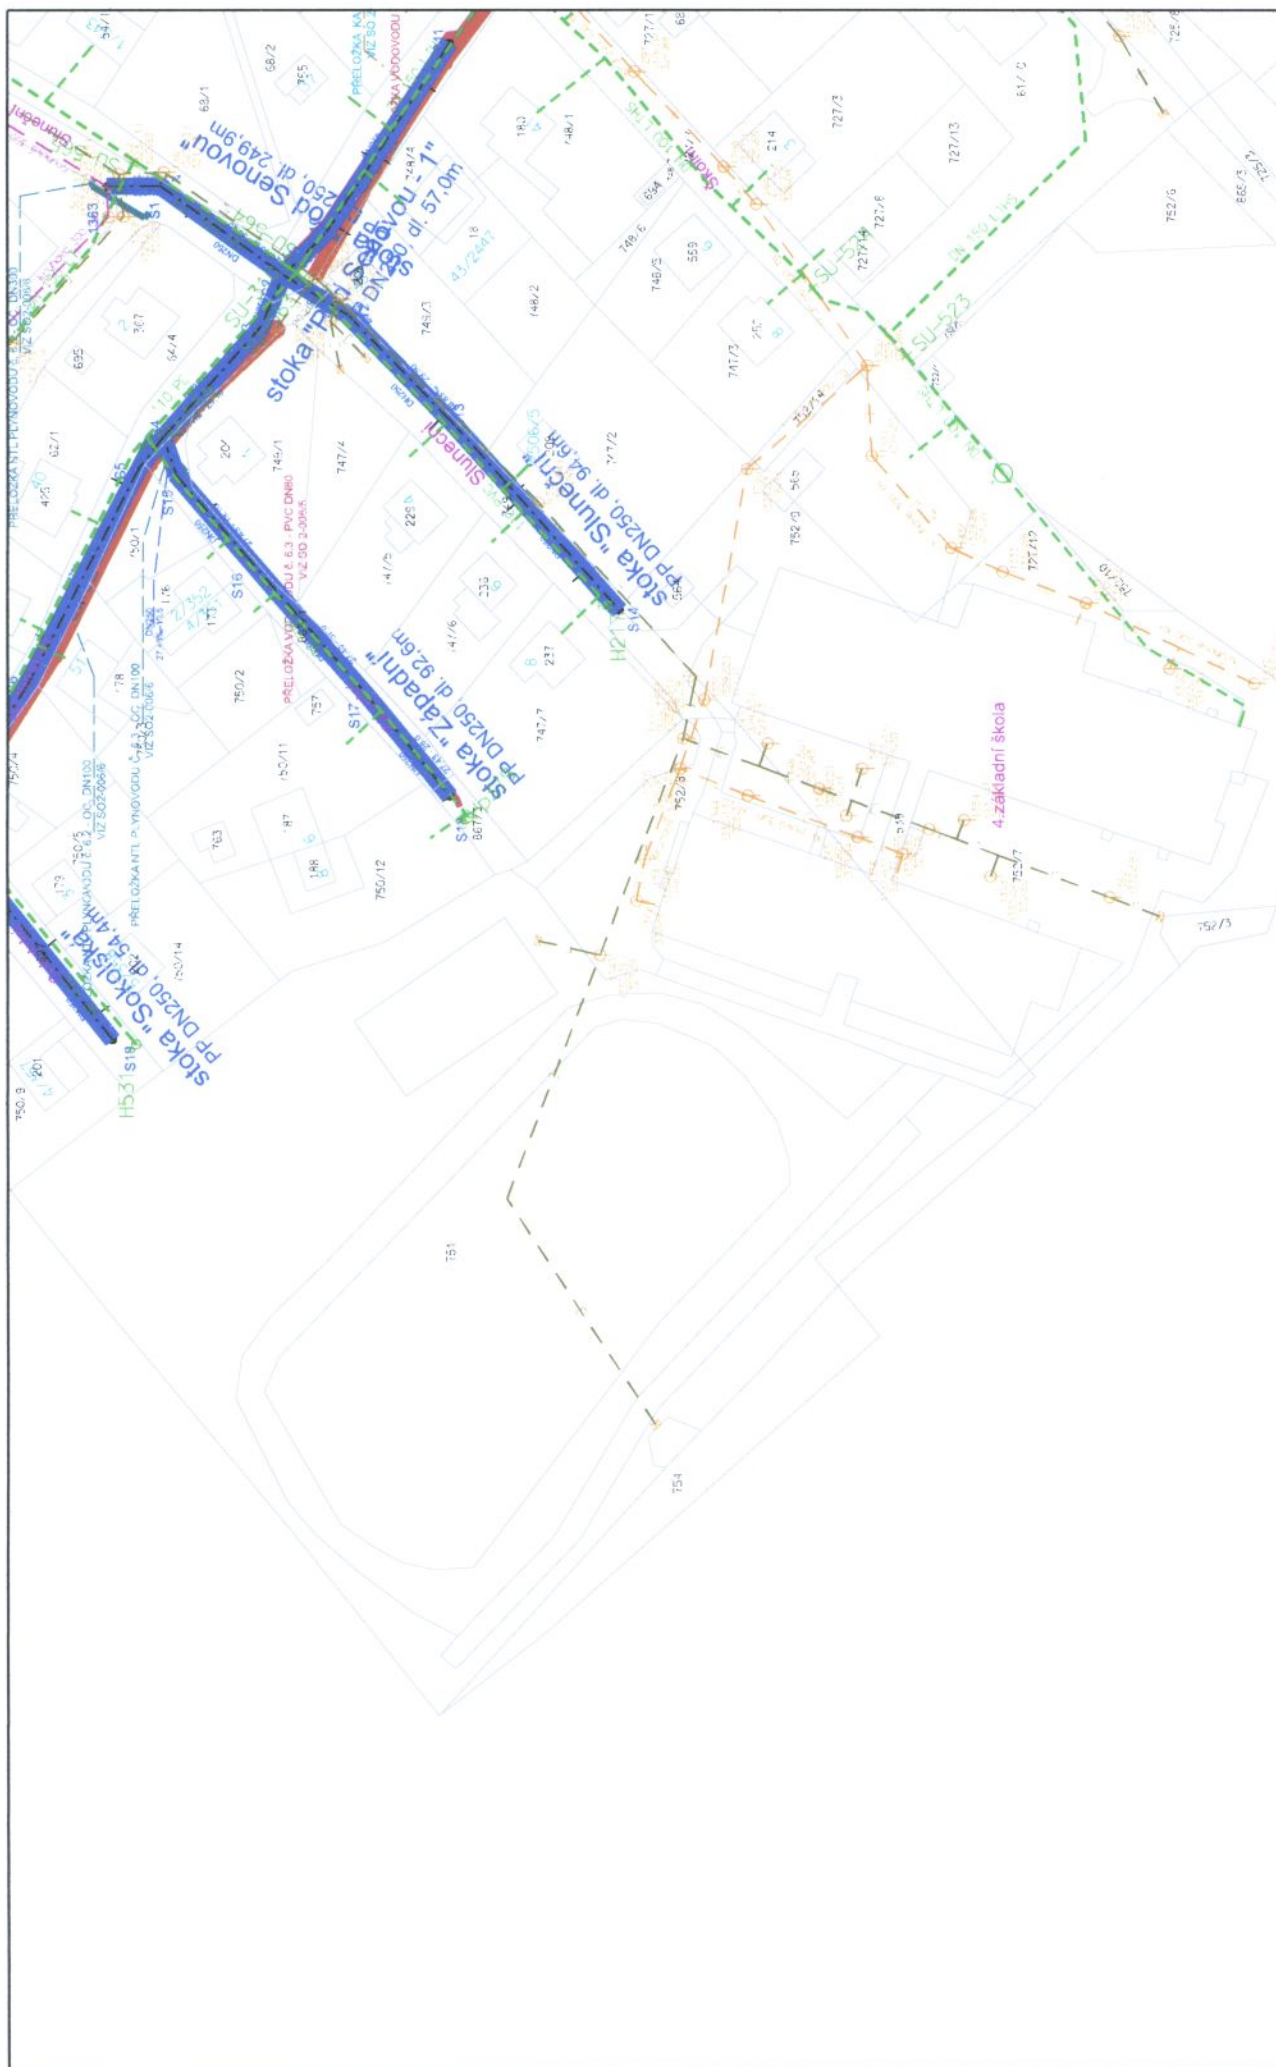

Datum: 10.4.2014  
Vytiskl: Píhal Petr

Měřítko: 1 : 1 500

Šumpejská provozní  
vodohospodářská společnost, a.s.  
Šumpejská, č. 2788, Jilova 6, PSČ 797 01  
IČ 47674911, DIČ CZ47674911

*[Signature]*

- 51 -



