



Víceúčelové hřiště s umělým sportovním povrchem - variantní řešení ET

Běžecká dráha - rovná

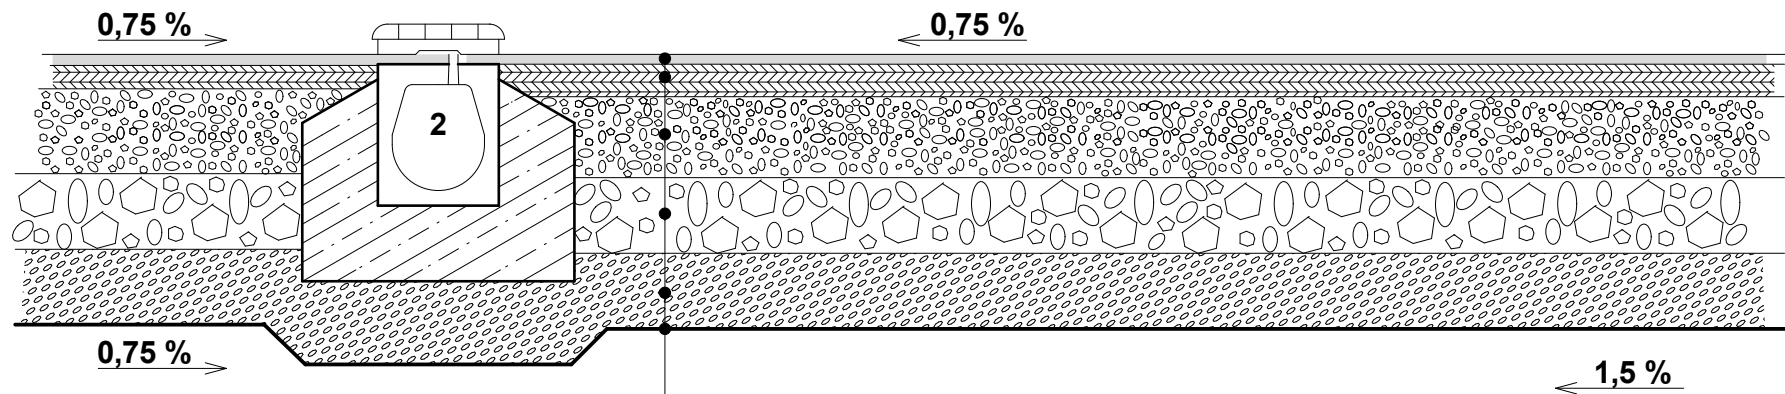

Běžecká dráha - rovná

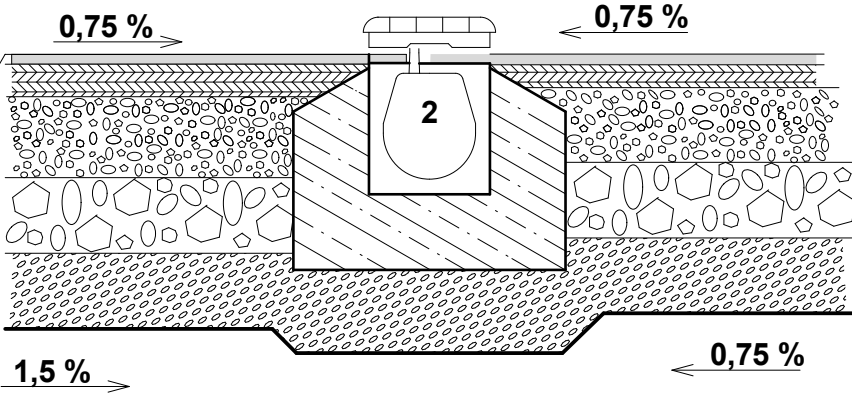

- I - umělý sportovní povrch jednovrstvý 10 mm
barva červená, prováděný na místě, pokládáný
finišerem, směs granulátu frakce 2-4 mm a PU pojiva,
vodopropustný. Požadavek na rovinnost podkladu
+2 mm na 4 m. Materiál s UV stabilizací, mikrobiálně
odolný, teplotně stálý od -30°C do +80°C.
- II - ET vrstva 35 mm
směs černého gumového granulátu SBR,
kameniva a polyuretanového pojiva
- III - nestmelená konstrukční vrstva
- kamenivo drcené, frakce 8/16, 16/22 mm 115 mm
- kamenivo drcené, frakce 32/63 mm 100 mm
- IV - drenážní a nenamrzavá vrstva 100 mm
z kameniva těženeho šterkopísek , mocnost
vrstvy min. 80 mm ve zhuťněném stavu
- V - zemní pláň
- upravený terén se zhuťněním a povrchovou
úpravou pro odvodnění
odchylka od jmenovité výšky do 40 mm
- VI - odvodňovací (drenážní) systém

celková skladba 360 mm

Legenda

2 - odvodňovací žlab šterbinový z polymerbetonu
obě strany profilované pro syntetický litý povrch
160 x 200 x 1 000 mm.

Zpracovatel	Ing. Jiří Elhota	Ing. Jiří Elhota Křimická 694 330 27 Vejpřnice IČ: 14709970	
Podpis			
Město	Šumperk		
Kraj	Olomoucký	Datum	04/2014
Objednatel	Město Šumperk	Číslo zakázky	03/14
Stavba	Modernizace sportovišť u školských zařízení	Stupeň	DPS
Objekt	4. Základní škola, Sluneční 38	Měřítko	1 : 10
VZOROVÝ PŘÍČNÝ ŘEZ UMĚLÝ SPORTOVNÍ POVRCH - VARIANTA ET		Číslo paré	
		Číslo přílohy	D.15