Řez B - B

1 : 25

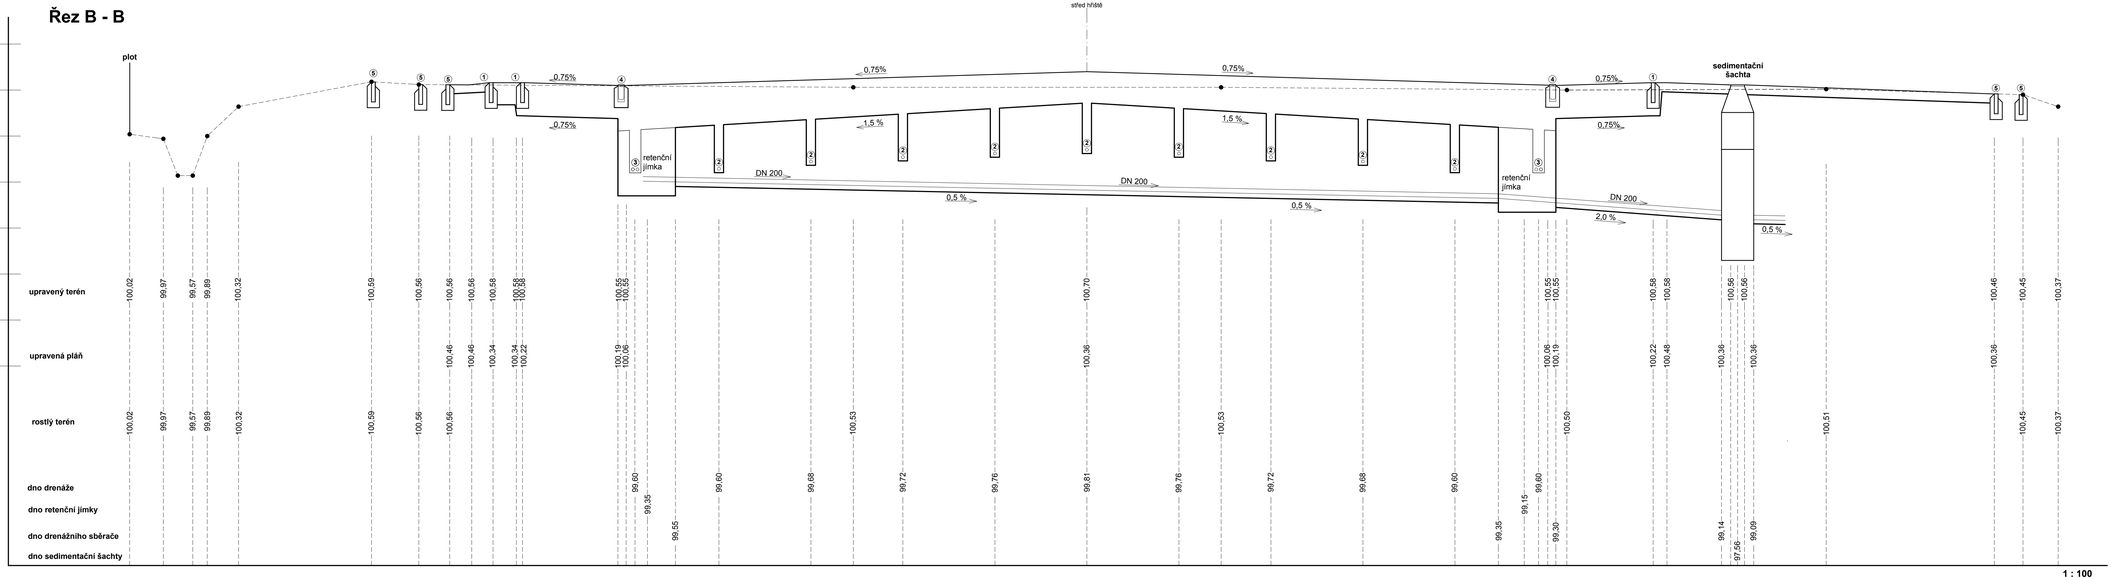

1 : 100

druh upravené plochy	stávající	stávající	stáv.	stáv.	stáv.	upr. plocha	dlažba	běžecká dráha	hřiště pro minifotbal	běžecká dráha	rov	upravená plocha	stáv.	stáv.
povrch	přír.zatrav.	beton. žlab	přírodní zatravnění	dráha	chod.	přír.zatrav.	zpev. pl.	umělý sportovní povrch	umělý sportovní travní povrch	umělý sportovní povrch		přírodní zatravnění setou trávou	chod.	zatrav.
délka m	1,47	1,91	7,14	2,06	1,34	1,84	1,20	4,15	40,78	4,15	0,6	14,23	1,25	1,53

Legenda

1 - obrubník z vibrolisovaného betonu
2 - drenážní rýha s trubkou DN 100 šířky 400 mm
3 - drenážní rýha s trubkami 2 x DN 100 šířky 500 mm
4 - odvodňovací štěrbinový žlab z polymerbetonu
5 - stávající obrubník

rostlý terén
upravený terén
upravená pláň

Zpracovatel	Ing. Jiří Elhota	Ing. Jiří Elhota Křimická 694 330 27 Vejprnice IČ: 1409970	
Podpis			
Město	Šumperk		
Kraj	Olomoucký	Datum	04/2014
Objednatel	Město Šumperk	Číslo zakázky	03/14
Stavba	Modernizace sportovišť u školských zařízení	Stupeň	DPS
Objekt	4. Základní škola, Sluneční 38	Měřítko	1:25/1:100
ŘEZ B - B		Číslo paré	
		Číslo přílohy	D.9