


PŘÍČNÝ ŘEZ PF 7 -ULICE EVALDOVA

M 1:50


Navržený stav

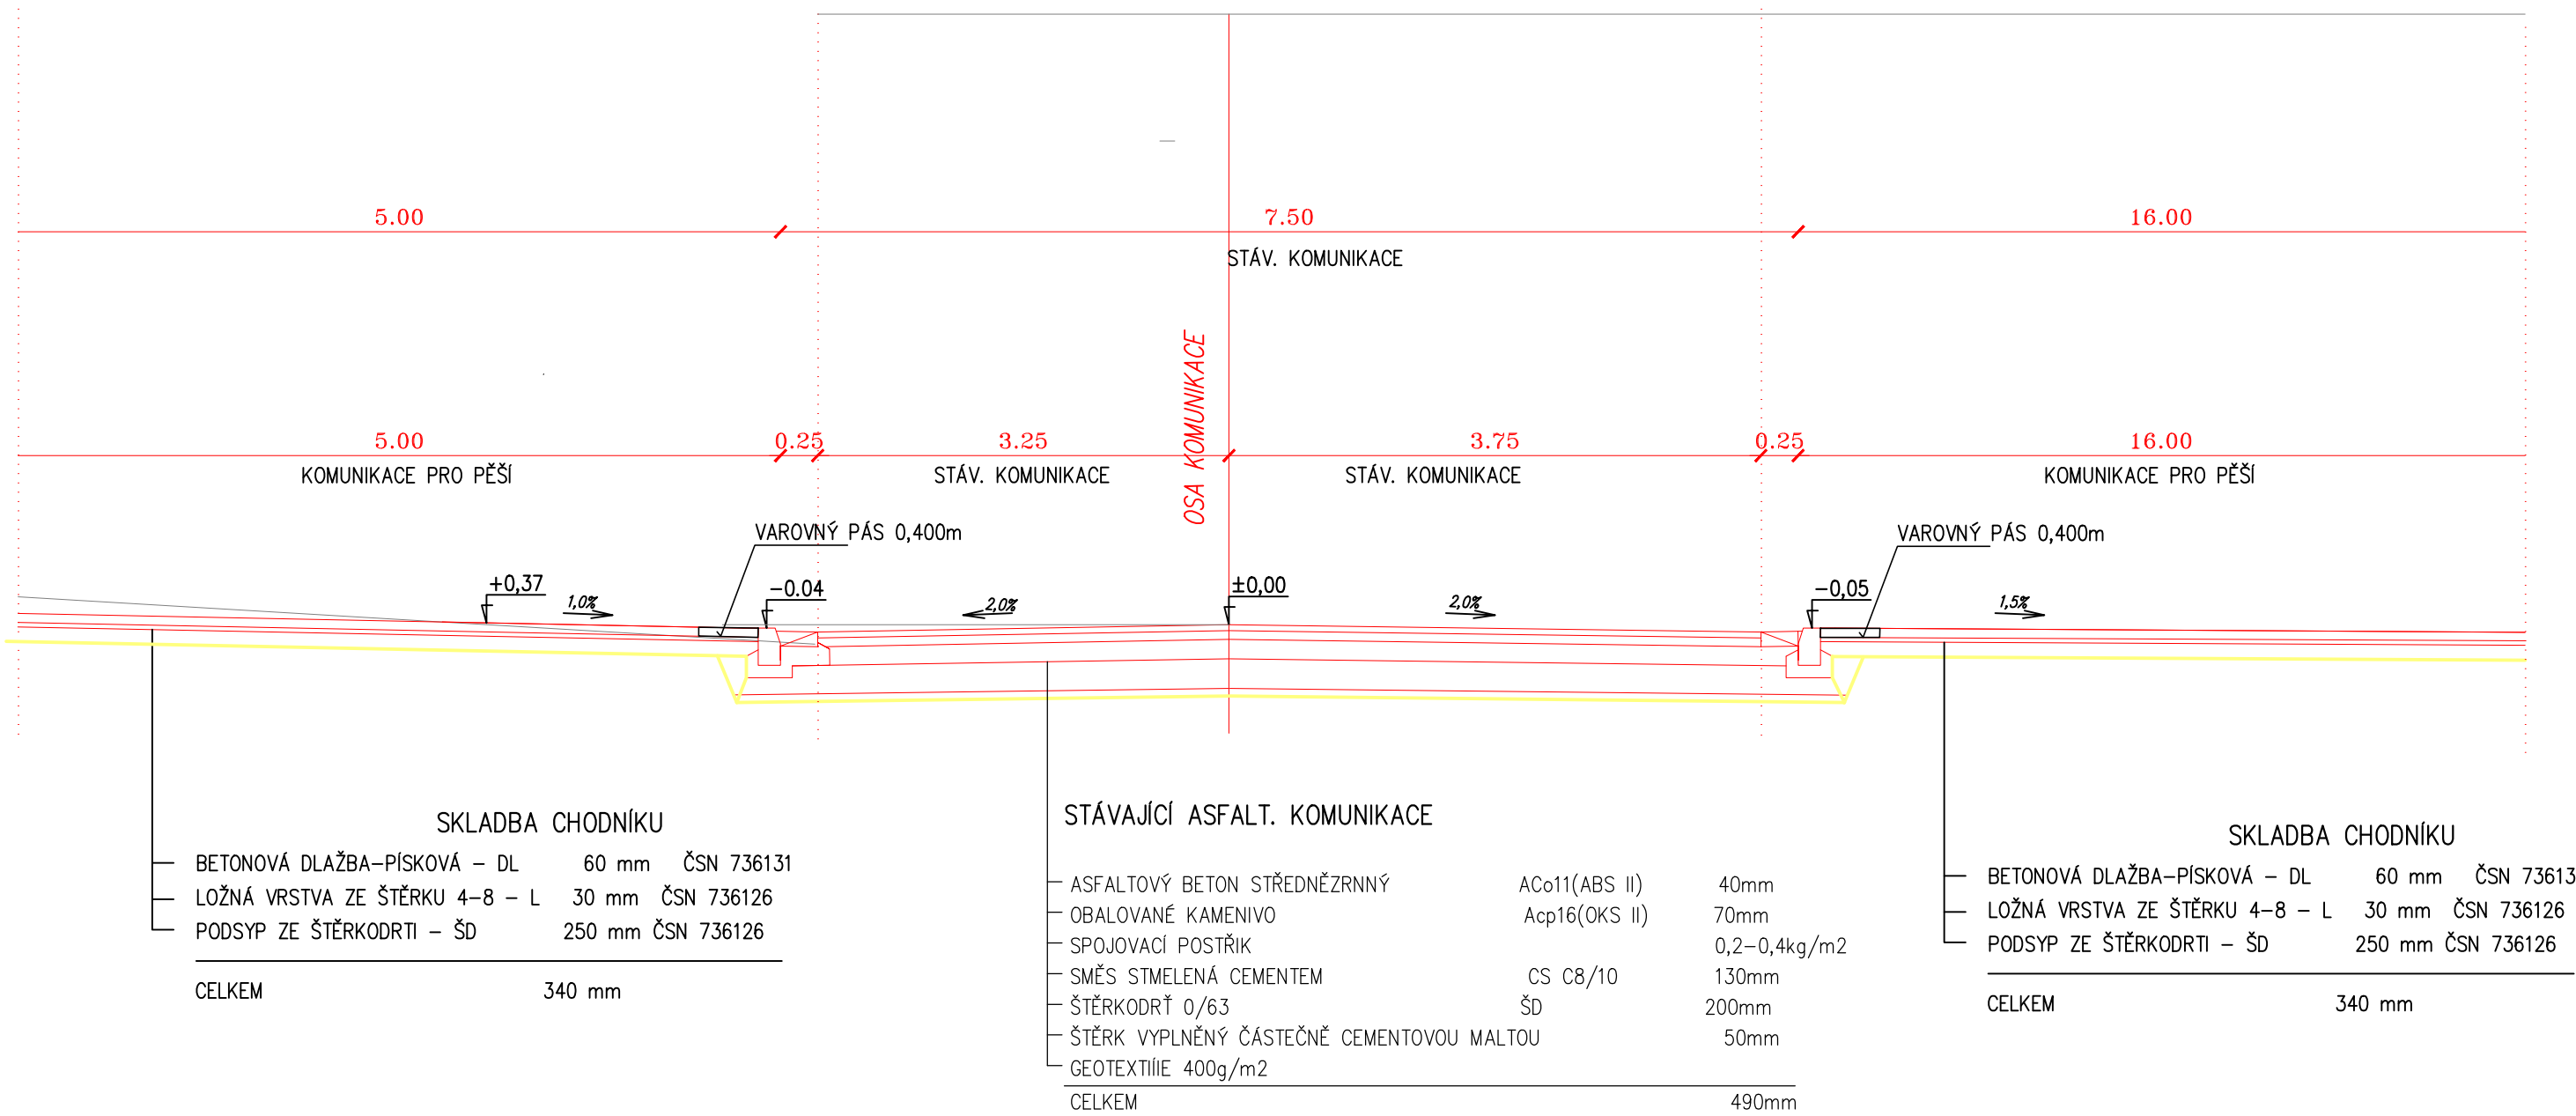

PODÉLNÝ ŘEZ PF6 -ULICE EVALDOVA

M 1:50

Navržený stav

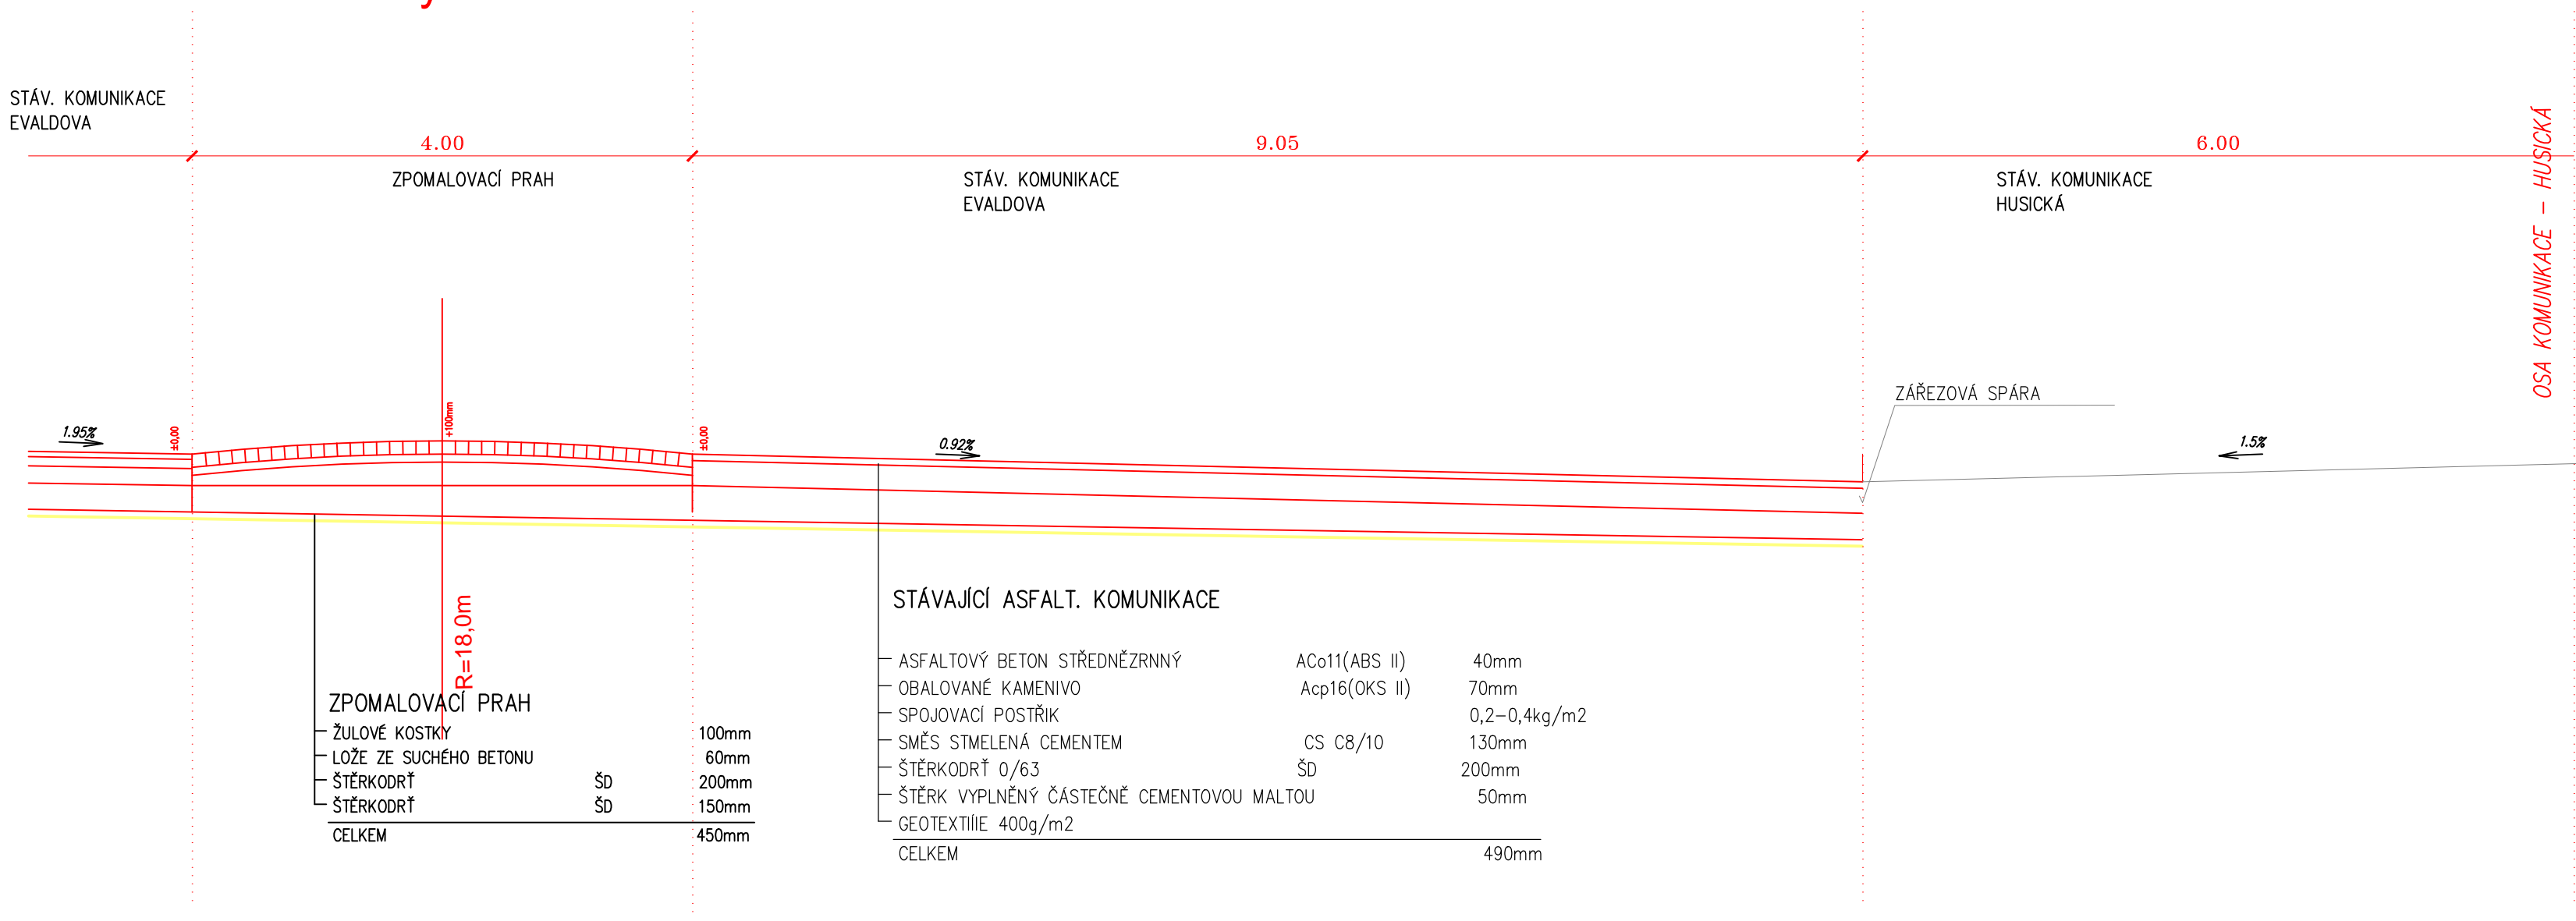

VYPRACOVAL	ZODP. PROJEKTANT	VEDOUCÍ PROJEKTU	regio●projekt Zemědělská 2520/16 787 01 Šumperk tel: 602 530 507 tel: 607 066 153 e-mail: regioprojekt@morava.eu e-mail: regioprojekt@morava.eu		
Ing. B. Zapletalová	Ing. B. Zapletalová	Ing. B. Zapletalová	ZMĚNA Č.	DATUM	SCHVÁLIL
INVESTOR Město Šumperk, nám. Míru 1, 787 93 Šumperk			FORMÁT	2A4	
AKCE PARKOVIŠTĚ A SBĚRNÁ MÍSTA PRO ODPAD, ULICE EVALDOVA, ŠUMPERK SO 100 STAVEBNÍ ÚPRAVY KOMUNIKACE			DATUM	12/2013	
OBSAH ÚPRAVA PŘIPOJENÍ PŘÍČNÝ ŘEZ PF6, PODÉLNÝ ŘEZ PF7			MĚŘITKO	1:100	
			Č. ZAKÁZKY	29/2013	
			ARCH.Č.		
			Č. KOPIE	Č. VÝKR. SO 100/1205	