

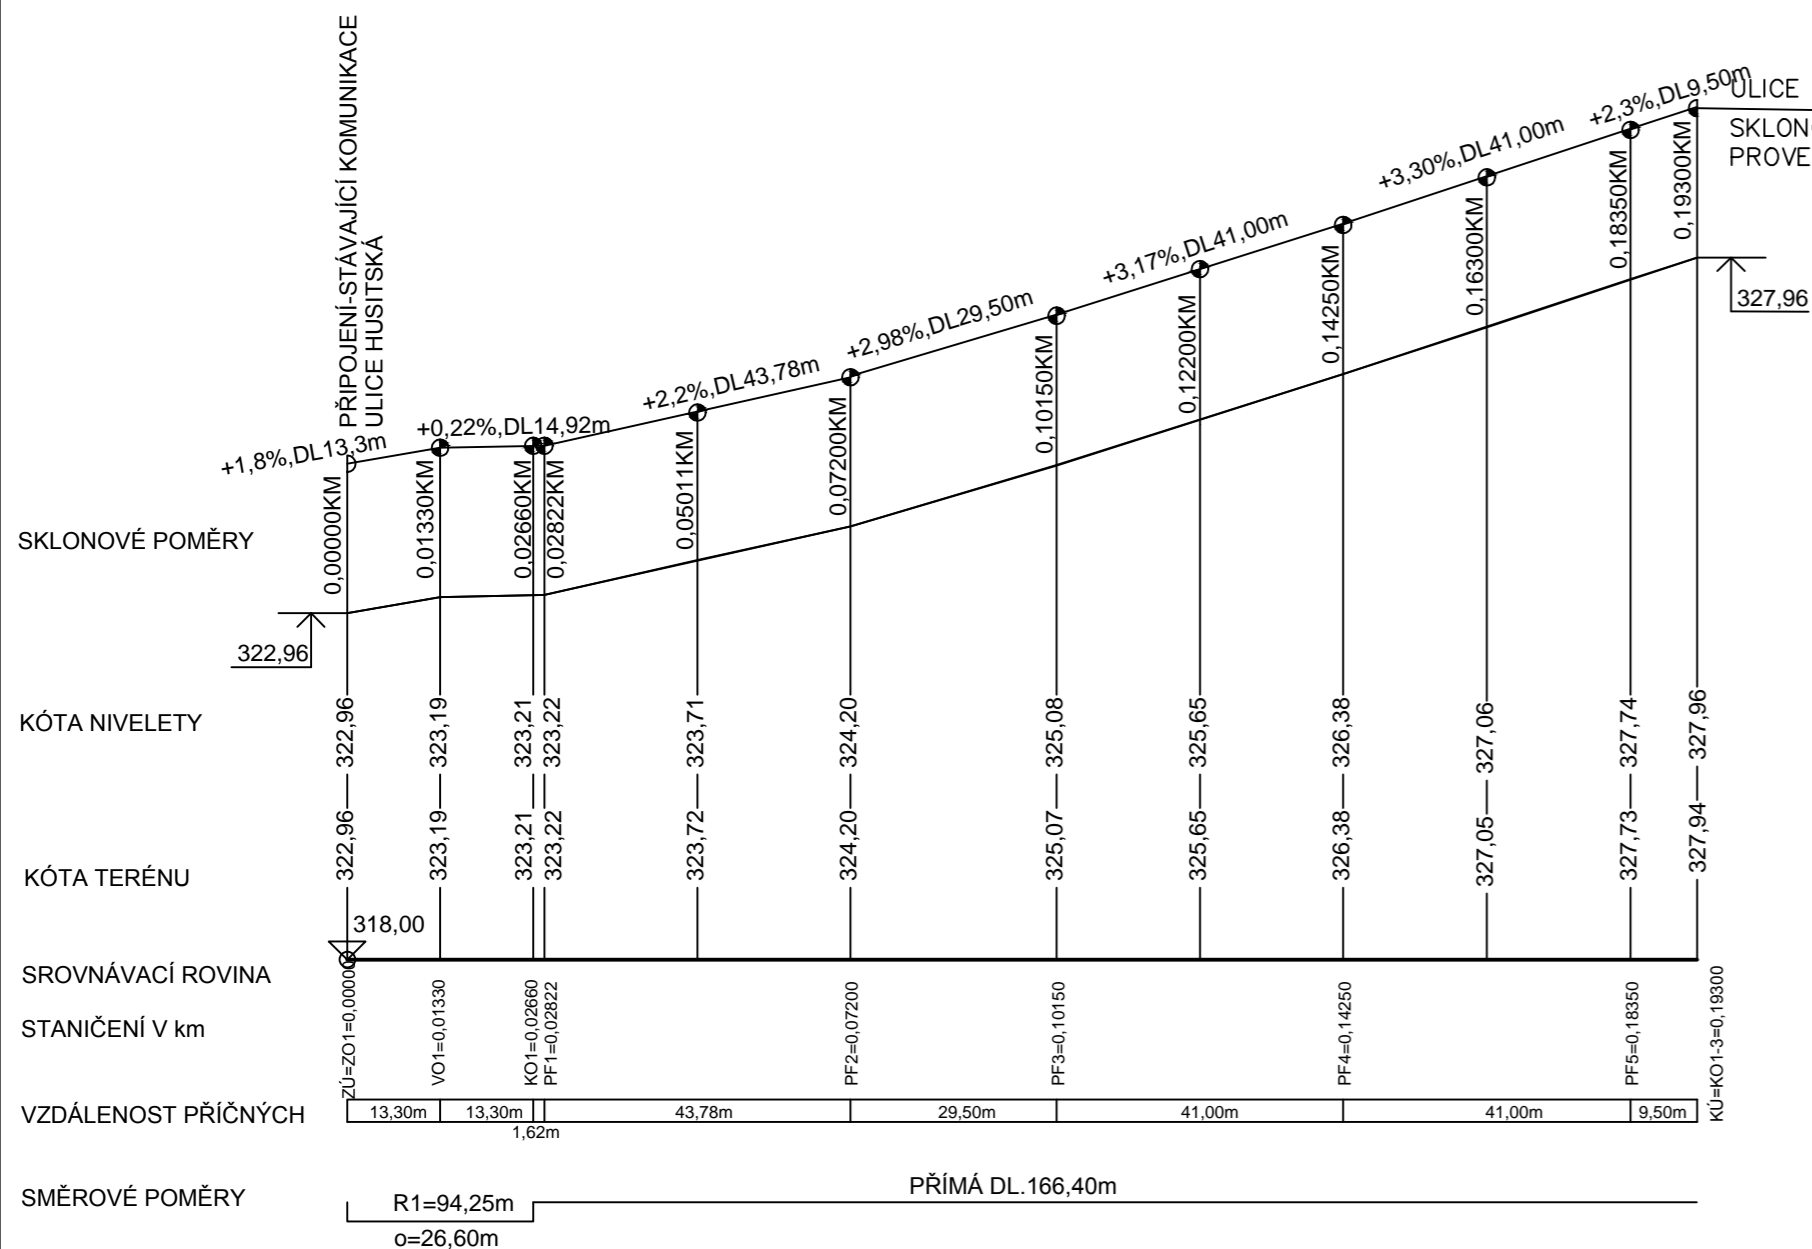
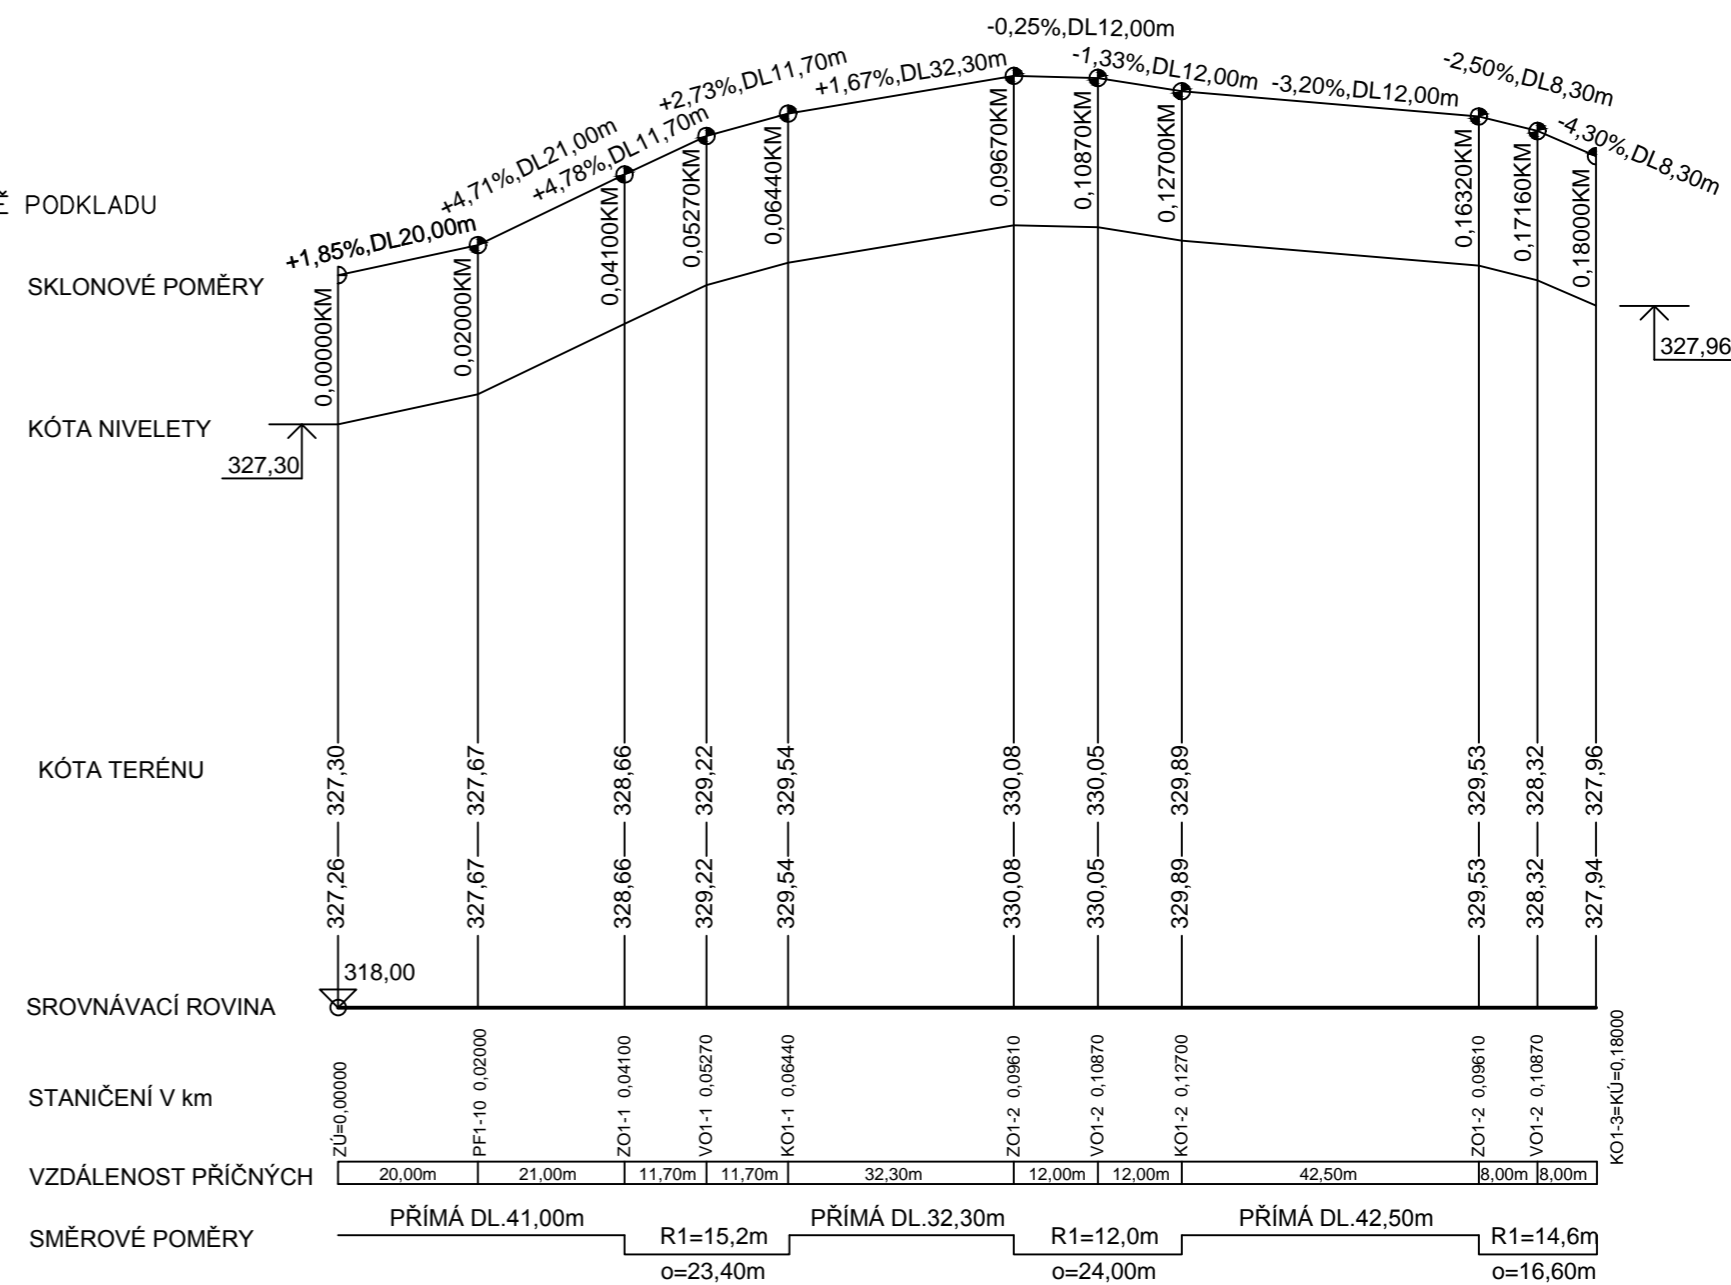
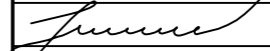


ULICE EVALDOVA- HLAVNÍ VĚTEV
 PODÉLNÝ PROFIL
 1:1000/100

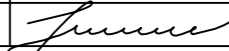

ULICE EVALDOVA - VEDLEJŠÍ VĚTEV (ZOKRUHOVÁNÍ)
 PODÉLNÝ PROFIL
 1:1000/100

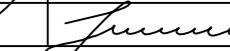

| | | | | |
|---|--|---|---|--|
| VYPRACOVAL | | ZODP. PROJEKTANT | VEDOUČÍ PROJEKTU | <div><div>regioprojekt</div><div>MORAVA s.r.o.</div><div>Zemědělská 2520/16 787 01 Šumperk tel: 602 530 507 607 066 153</div><div>IČ:258 29 904, DIČ: CZ258 29 904 e-mail: zapletalova@regioprojektmorava.eu</div></div> |
| Ing. B. Zapletalová | | Ing. B. Zapletalová | Ing. B. Zapletalová | |
|  | |  |  | |
| INVESTOR Město Šumperk, nám. Míru 1, 787 93 Šumperk | | | | |
| AKCE | PARKOVIŠTĚ A SBĚRNÁ MÍSTA PRO ODPAD, ULICE EVALDOVA, ŠUMPERK SO 100 STAVEBNÍ ÚPRAVY KOMUNIKACE | | | |
| OBSAH | PODÉLNÝ PROFIL | | | <div><div>ZMĚNA Č.</div><div>DATUM</div><div>SCHVÁLIL</div><div>FORMÁT</div><div>DATUM</div><div>MĚŘITKO</div><div>ÚČEL</div><div>Č. ZAKÁZKY</div><div>ARCH.Č.</div><div>Č. KOPIE</div><div>Č. VÝKR.</div></div> <div><div>3A4</div><div>12/2013</div><div>1:1000/100</div><div>DZS</div><div>29/2013</div><div>SO100/1206</div></div> |