Dlažba z cihel půdovek na plocho	60 mm
Násyp z prosáté škváry	55 mm
Záklop prkna na polodrážku	25 mm
Stropní nosník á 180/220mm	220 mm
Vzduchová mezera	
Nosníky podhledu stropu á120/180	180 mm
Prkna na řídko	25 mm
Rákosová omítka	15 mm

LEGENDA HMOT:

Stávající zdivo a konstrukce

Zdivo a konstrukce určené k vybourání

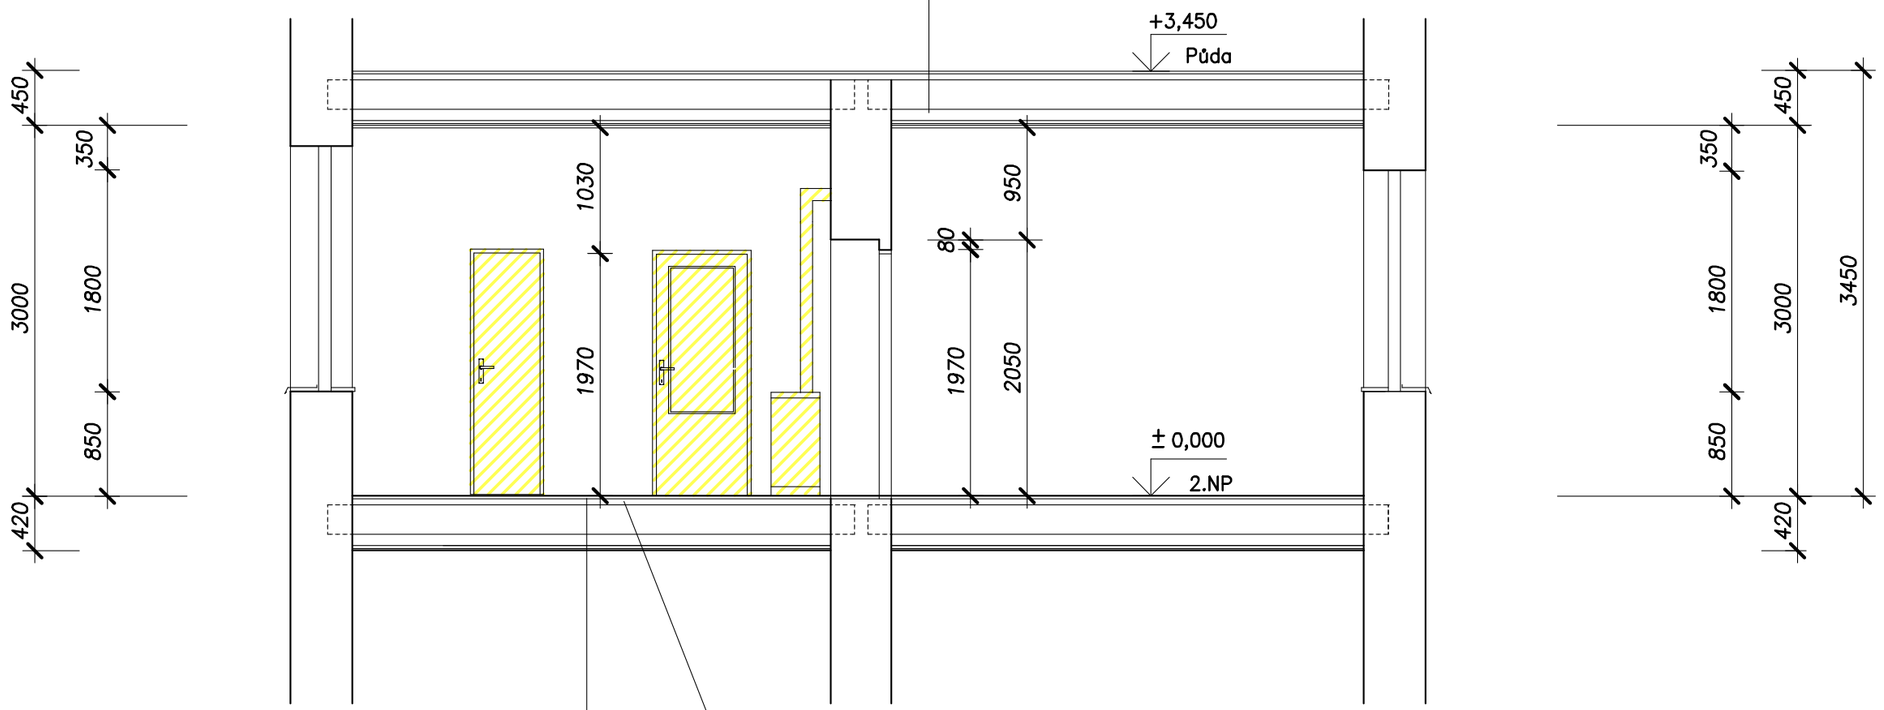

Podlahová krytina, dřevotřískové desky a škvárový násyp budou odstraněny

Podlahová krytina PVC	5 mm
Dřevotřískové desky na sraz	20 mm
Polštáře á 80/60mm	60 mm
Násyp z prosáté škváry	60 mm
Záklop prkna na polodrážku	25 mm
Stropní nosník á 180/220mm	220 mm
Vzduchová mezera	
Nosníky podhledu stropu á120/180	180 mm
Prkna na řídko	25 mm
Rákosová omítka	15 mm

±0,000 VÝŠKOVÁ ÚROVEŇ STÁVAJÍCÍ PODLAHY BYTU č.4, 2.NP, ul.BALBÍNOVA č.p.19

VYPRACOVAL: K.Kouřil	ZODP.PROJEKTANT: K.Kouřil	FORMÁT:	2 A4
		DATUM:	07/2014
MÍSTO STAVBY: ŠUMPERK	KRAJ: OLOMOUCKÝ	ÚČEL:	Ohlášení stavby
STAVEBNÍK: Město Šumperk, nám.Míru č.1 787 01 Šumperk		Č.ZAKÁZKY:	
STAVBA: STAVEBNÍ ÚPRAVY BYTU č.4, ul.BALBÍNOVA č.19, ŠUMPERK		MĚŘÍTKO:	1:50
ČÁST: D1.1, D.1.2–ARCHITEKTONICKÉ A STAVEBNĚ TECHNICKÉ ŘEŠENÍ		Č.VÝKRESU:	
OBSAH: ŘEZ 1-1' - stávající stav		D1/02	ČÍSLO PARÉ: