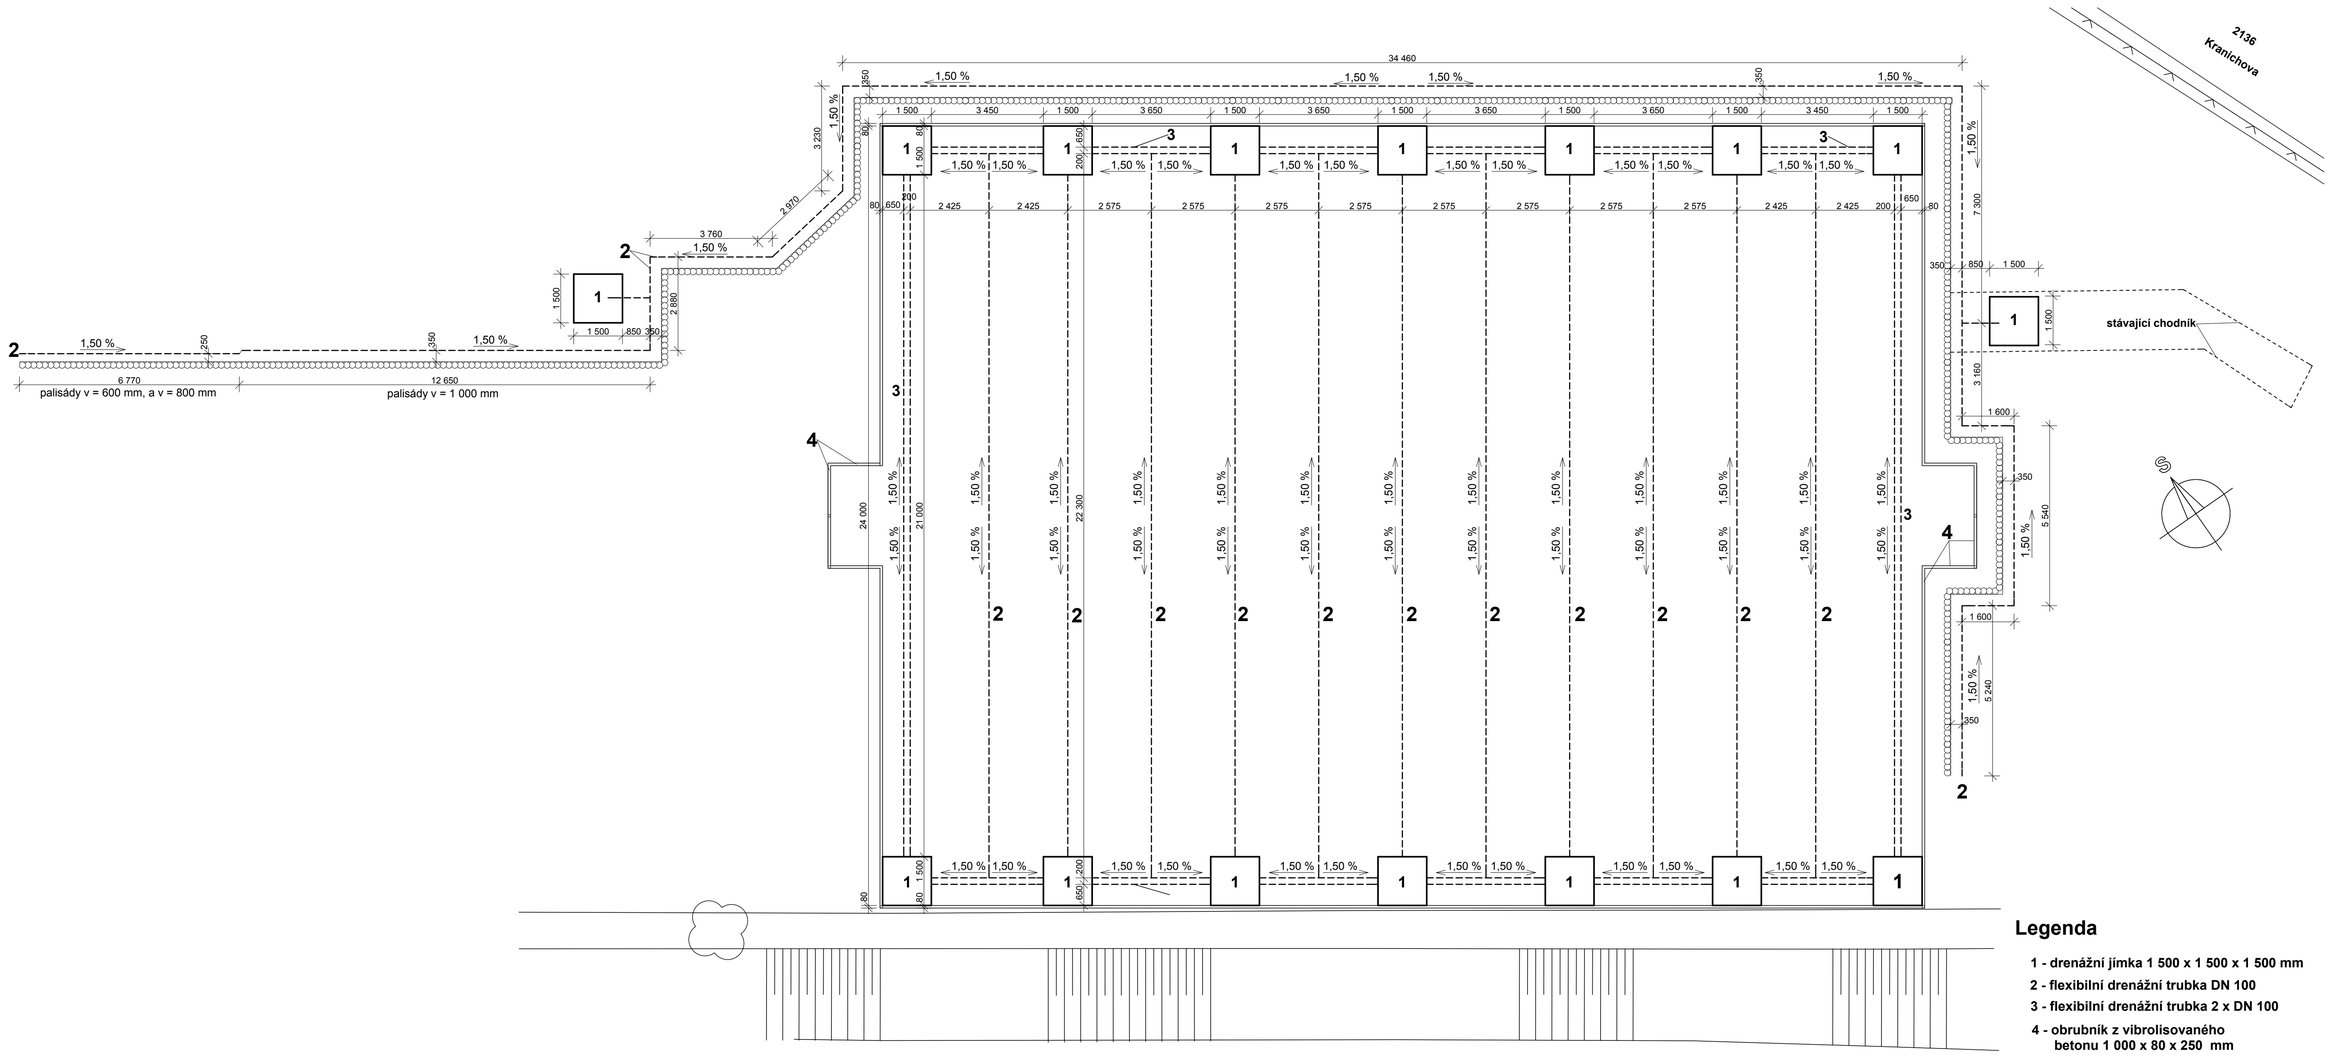

Zpracovatel	**Ing. Jiří Elhota**	Ing. Jiří Elhota Křimická 694 330 27 Vejprnice IČ: 1409970	
Podpis			
Město	**Šumperk**		
Kraj	**Olomoucký**	Datum	**01/2015**
Objednatel	**Město Šumperk**	Číslo zakázky	**01/15**
Stavba	**Modernizace sportovišť u školských zařízení**	Stupeň	**DPS**
Objekt	**3. Základní škola, 8. května 63**	Měřítko	**1 : 100**
ODVODNĚNÍ		Číslo paré	
		Číslo přílohy	**D.6**