


Řez - O - O - bezbarierový chodník

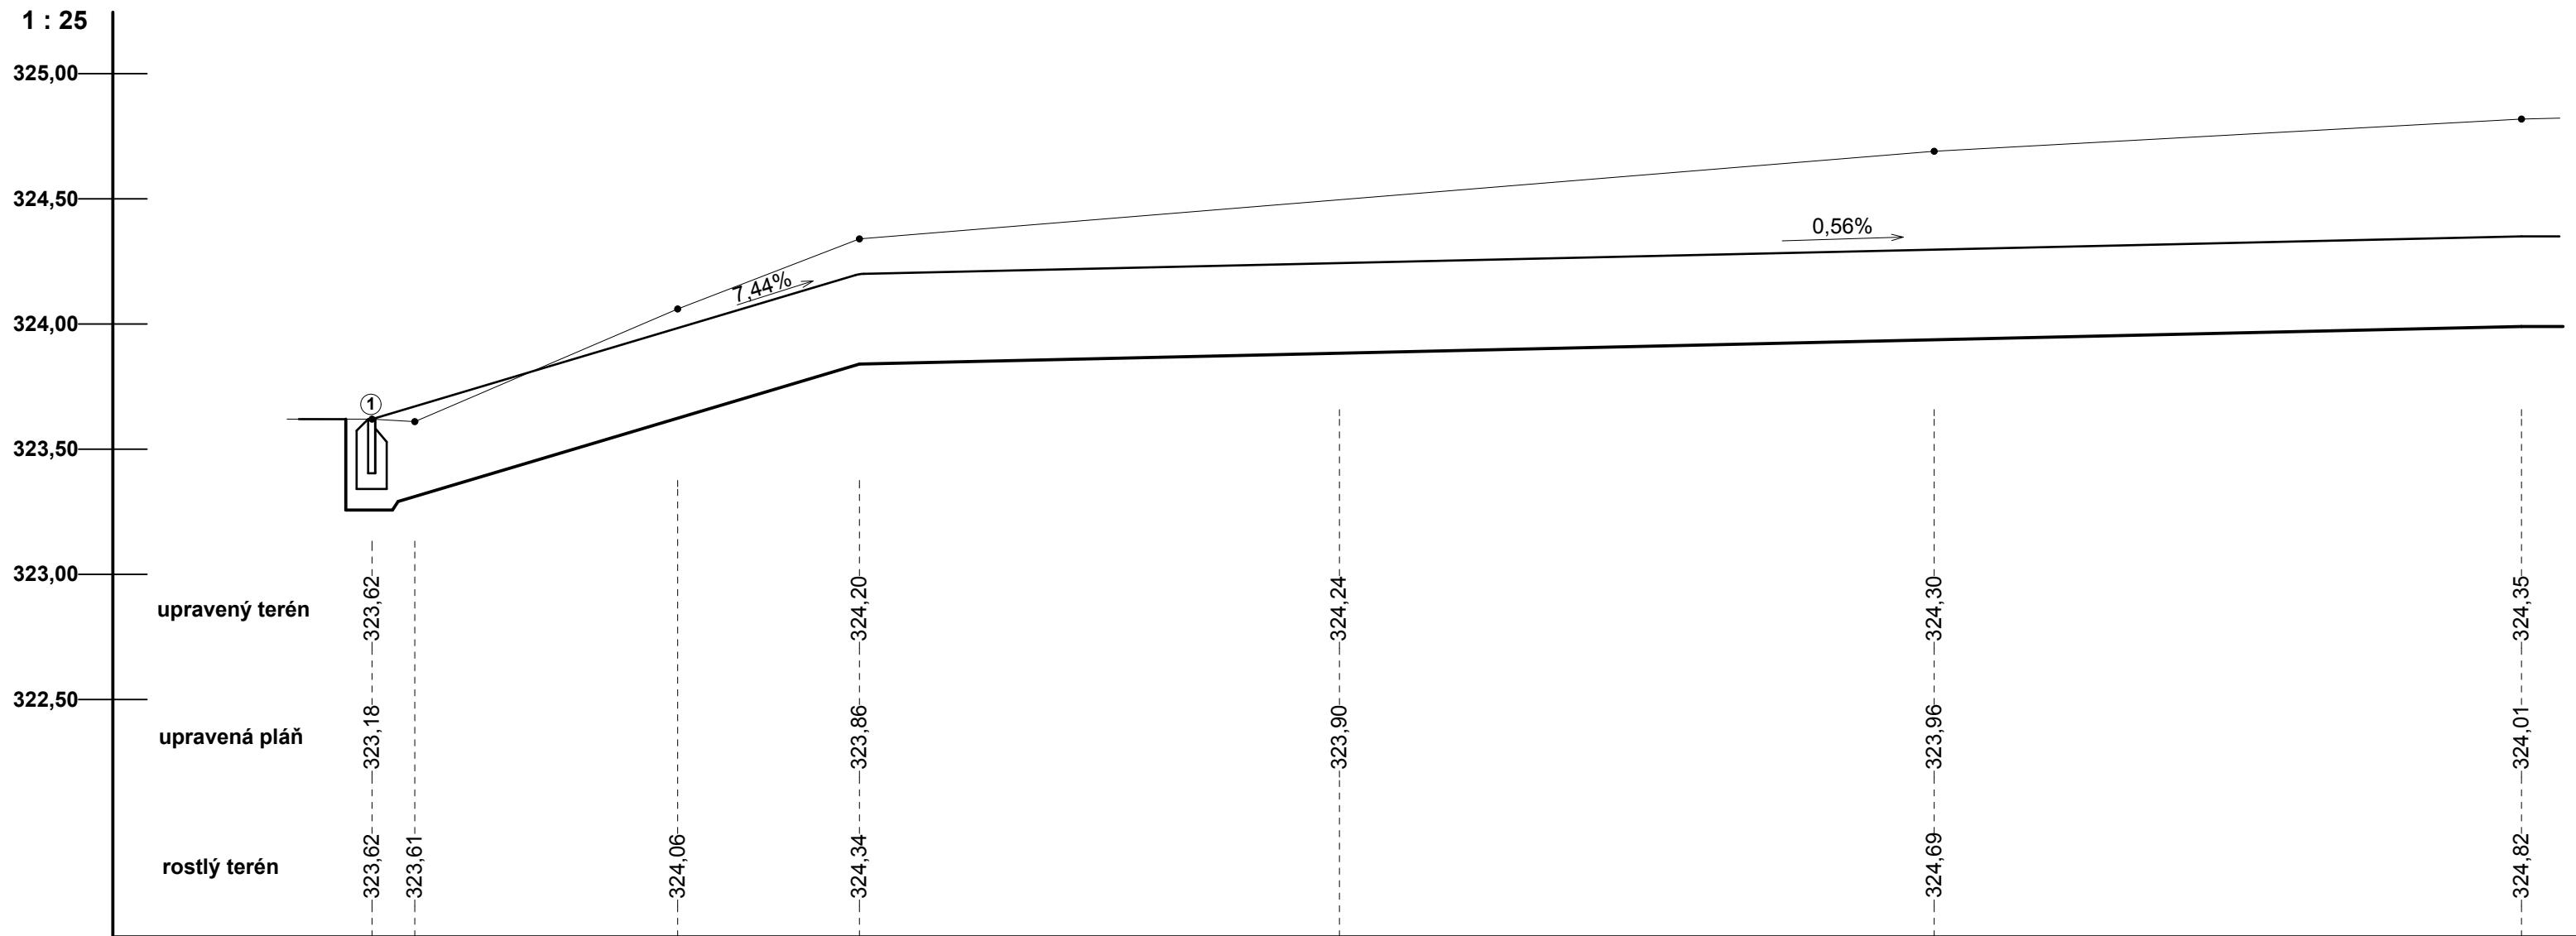

druh upravené plochy	zpevněná plocha		zpevněná plocha	
povrch	dlažba		dlažba a palisády	
délka m	14,60		19,62	

Legenda

1 - obrubník z vibrolisovaného betonu 1 000 x 80 x 250 mm

- roslý terén
- upravený terén
- upravená pláň

Zpracovatel	Ing. Jiří Elhota	Ing. Jiří Elhota Křimická 694 330 27 Vejpřnice IČ: 1409970	
Podpis			
Město	Šumperk		
Kraj	Olomoucký	Datum	01/2015
Objednatel	Město Šumperk	Číslo zakázky	01/15
Stavba	Modernizace sportovišť u školských zařízení	Stupeň	DPS
Objekt	3. Základní škola, 8. května 63	Měřítko	1:25/1:100
ŘEZ - O - O BEZBARIÉROVÝ CHODNÍK		Číslo paré	
		Číslo přílohy	D.18