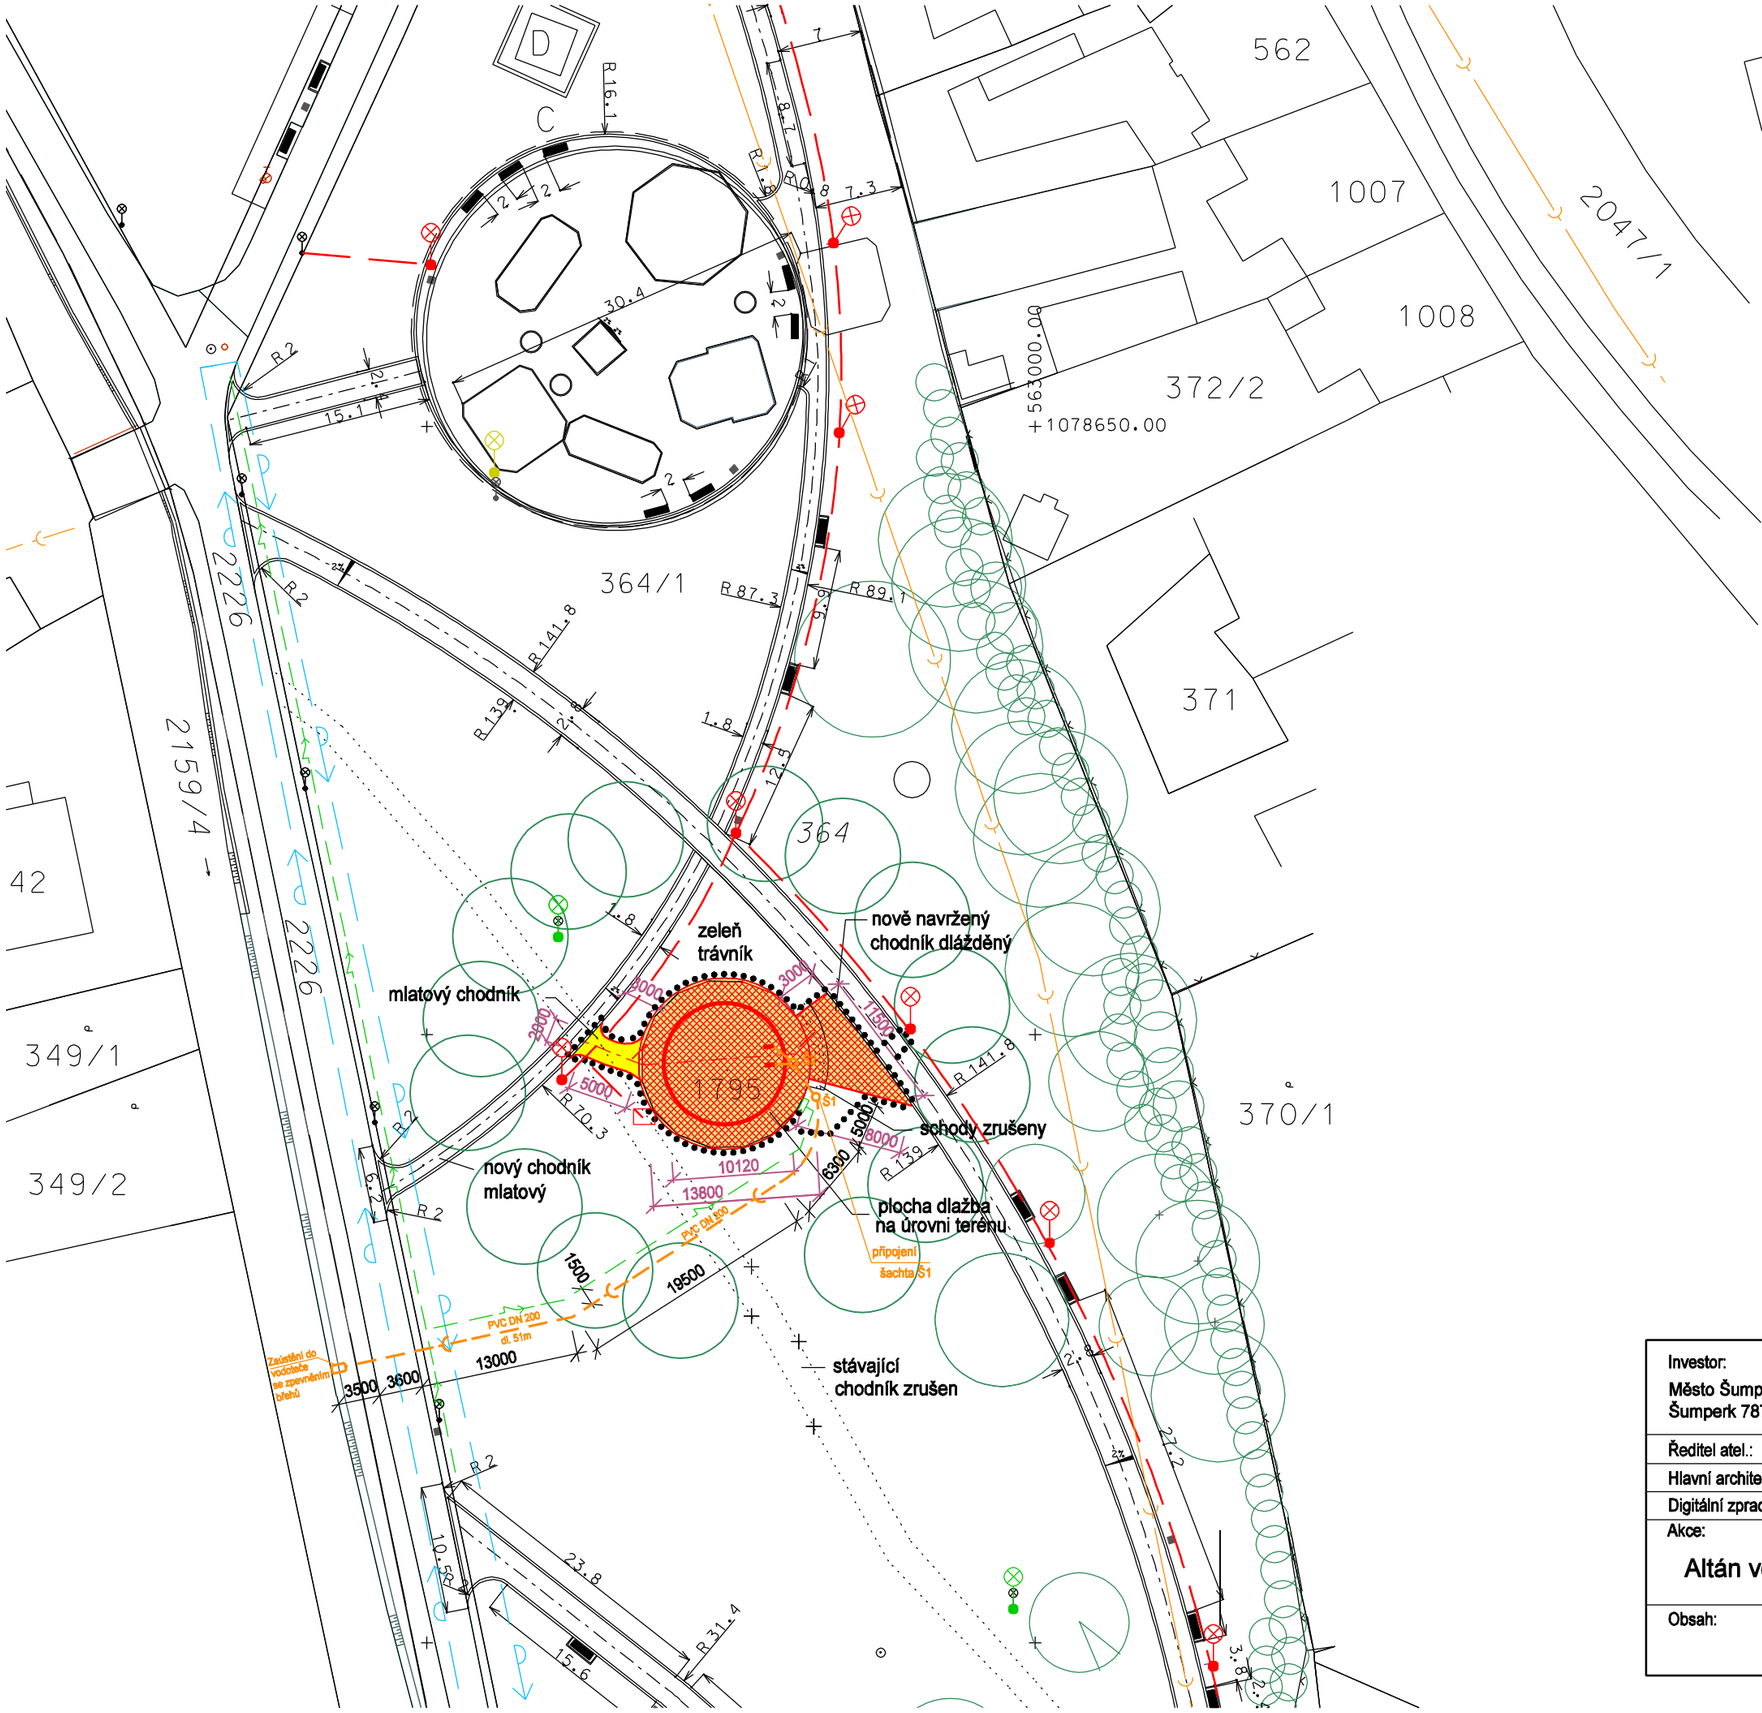

LEGENDA:

- zákres hranic katastru
- hranice staveniště
- altán
- chodník mlatový
- chodník dlážděný

INŽ. SÍTĚ:

stávající	návrh	
		vedení VO (rekonstrukce parku II. etapa)
		odstraněné lampy (rekonstrukce parku II. etapa)
		el. vedení NN
		vodovod (rekonstrukce parku II. etapa)
		kanalizace dešťová DN 200mm povoleno v ÚŘ (samostatná stavba)
		stromy

Investor: Město Šumperk, nám. Míru 1, Šumperk 787 01		Projektant: STAVOPROJEKT ŠUMPERK spol. s r.o. Lidická 56, 787 01 Šumperk	
Ředitel atel.:	ING. MILAN KLIMEŠ	Tel.: 583 215 111	
Hlavní architekt:	ING. ARCH. JIŘÍ VALERT	Fax.: 583 215 111	
Digitální zpracování:	L. DRIEMEROVÁ	Datum	9/2015
Akce: Altán ve Smetanových sadech v Šumperku		Stupeň:	ohlášení BP
		Zak. číslo:	01 - 1126/004
		Měřítko	1:500
Obsah: Celkový situační výkres		Č. paré:	Č.výkresu: C.2