




PATKA SLOUPKU PRO  
VOLEJBAL A NOHEJBAL

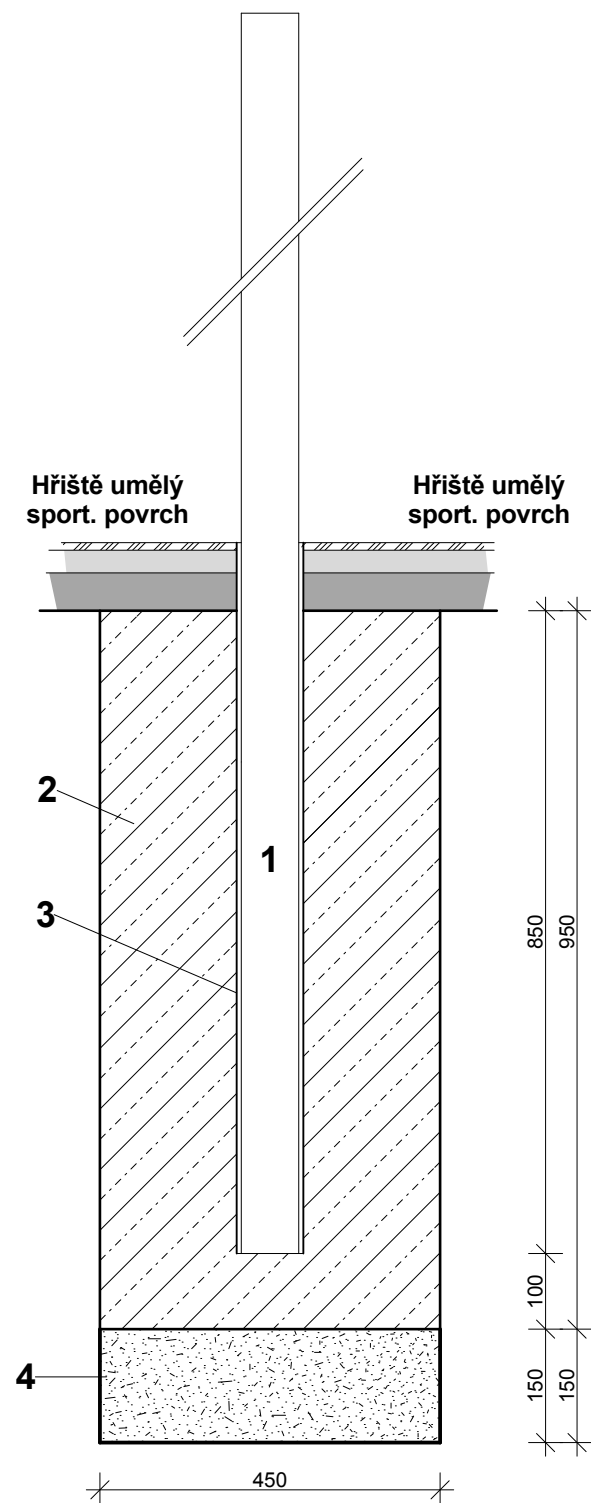

PŮDORYS PATKY

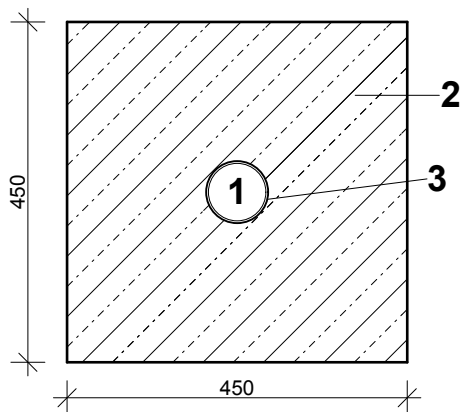

PŮDORYS PATKY  
variantní řešení

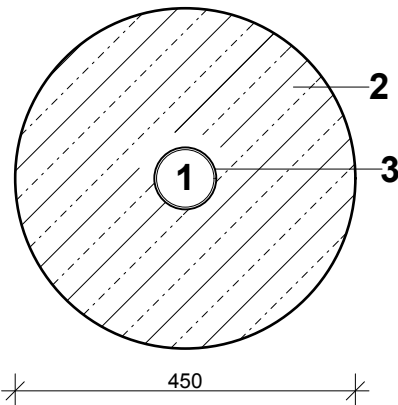

Legenda

- 1 - Sloupek - pro síť na volejbal a nohejbal
- 2 - Betonová patka - 450 x 450 mm, hloubky 950 mm z betonu prostého C16/20.
- 3- Pouzdro - pro sloupek
- 4 - Kamenivo těžené štěrkopísek

Poznámka: před provedením je nutné patky přizpůsobit typu sloupků na volejbal a nohejbal.

Zpracovatel	Ing. Jiří Elhota	Ing. Jiří Elhota Křimická 694 330 27 Vejprnice IČ: 1409970	
Podpis			
Město	Šumperk		
Kraj	Olomoucký	Datum	01/2015
Objednatel	Město Šumperk	Číslo zakázky	02/15
Stavba	Modernizace sportovišť u školských zařízení	Stupeň	DPS
Objekt	1. Základní škola, dr. E. Beneše 1	Měřítko	1 : 10
PATKA SLOUPKU PRO VOLEJBAL, NOHEJBAL		Číslo paré	
		Číslo přílohy	D.23