


Řez E - E

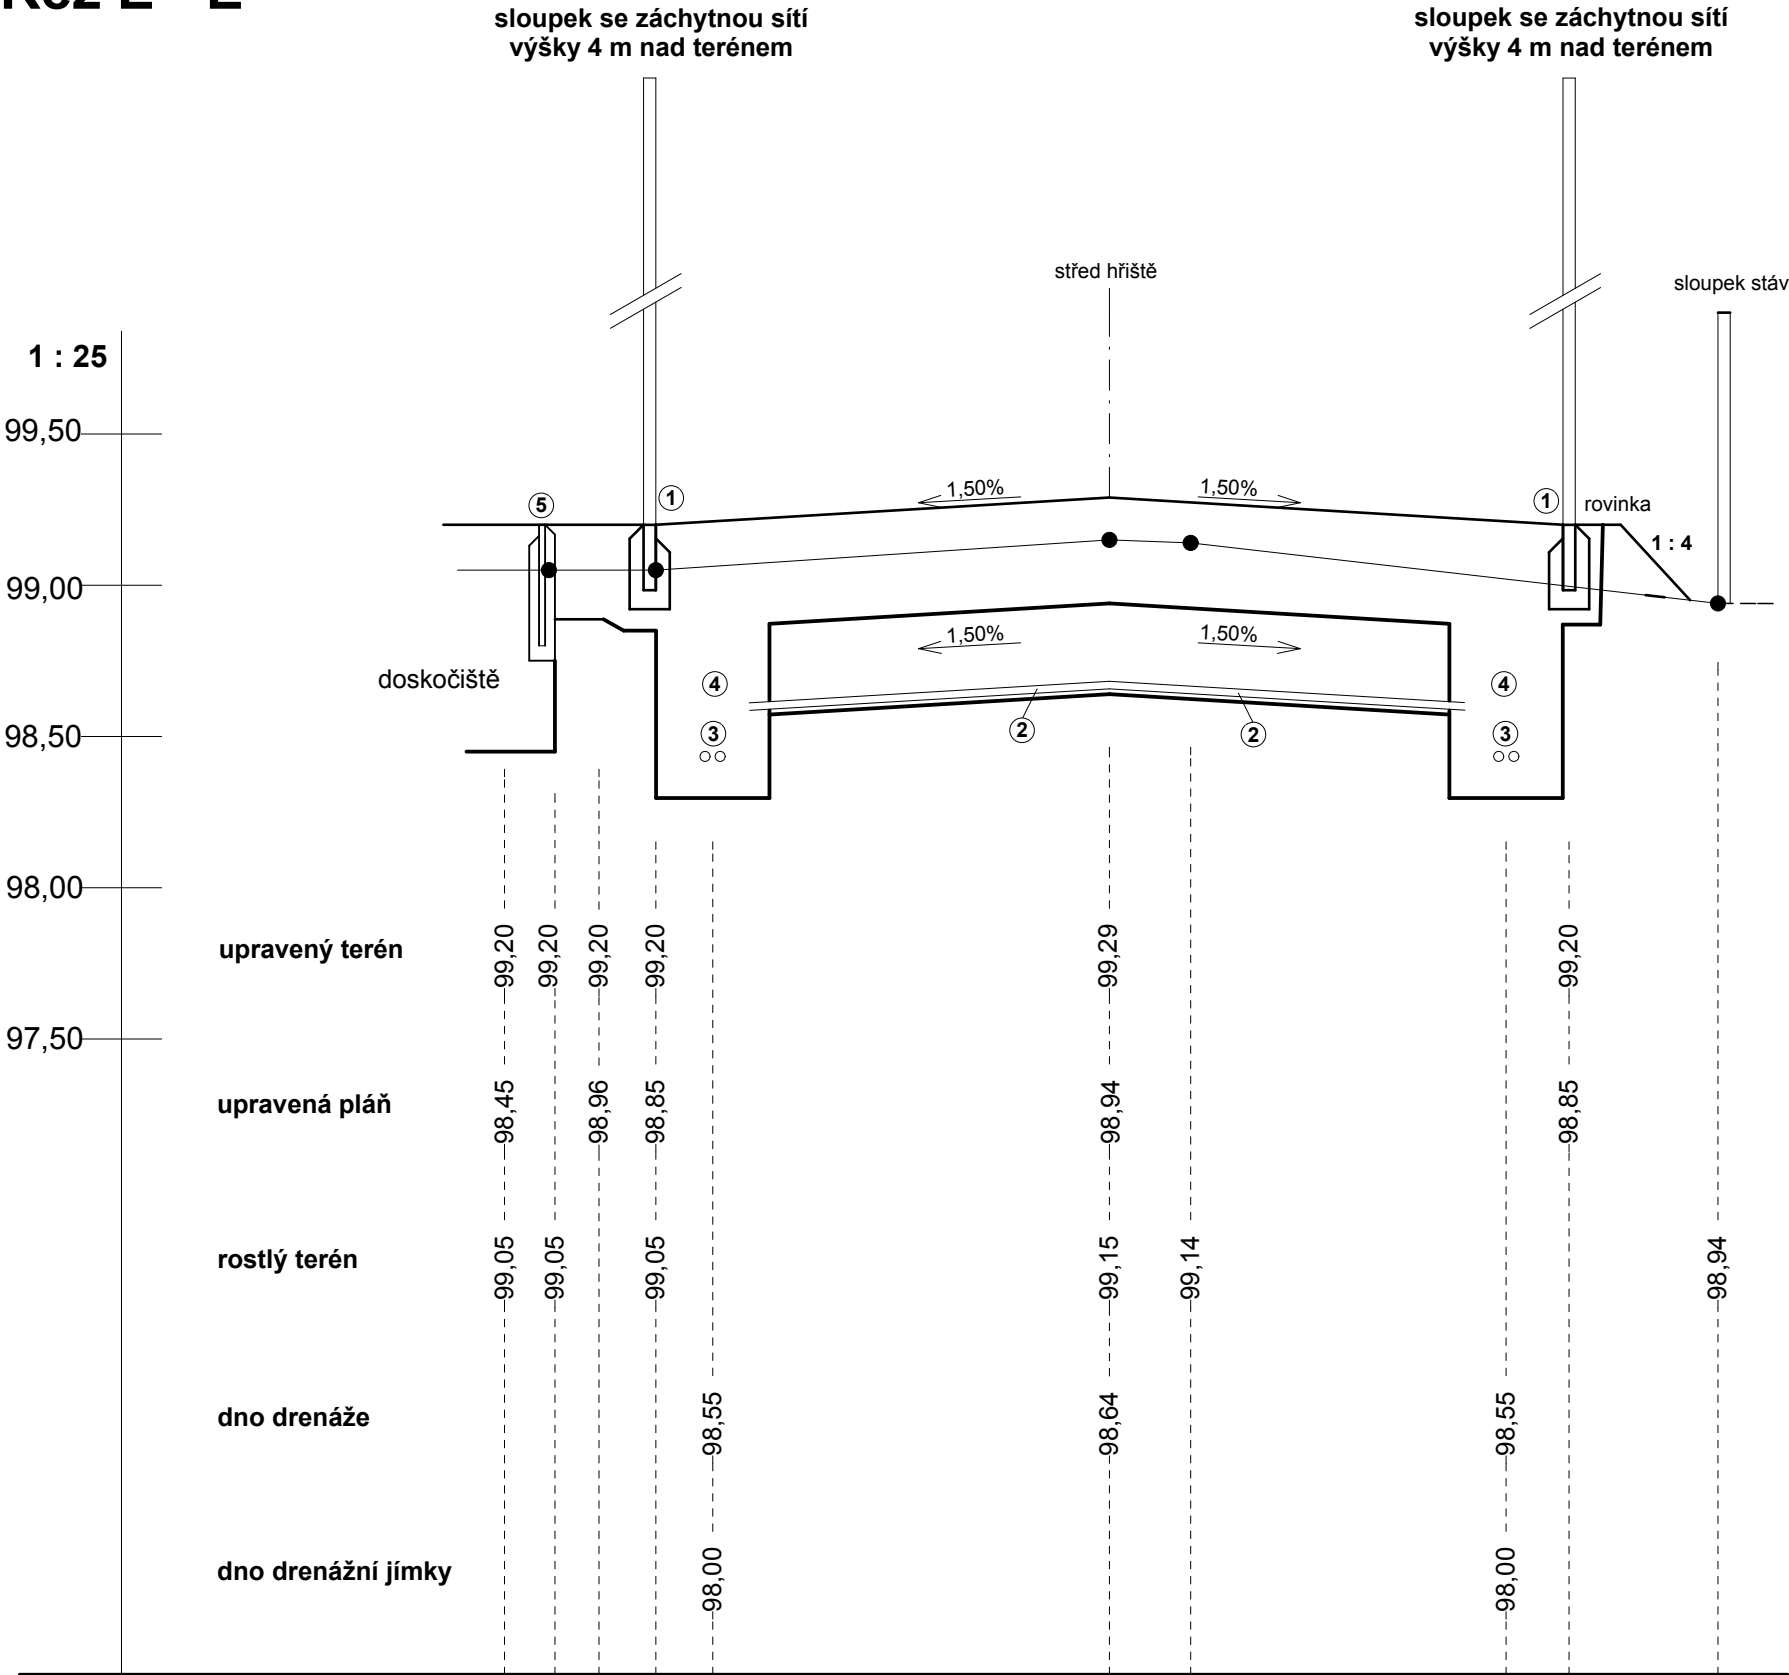

Legenda

- 1 - obrubník z vibrolisovaného betonu 80 x 250 x 1 000 mm, resp. 80 x 250 x 500 mm.
  - 2 - flexibilní drenážní trubka DN 100
  - 3 - flexibilní drenážní trubka 2 x DN 100
  - 4 - drenážní jímka 1 200 x 1 200 x 1 200 mm
  - 5 - obrubník z polymerbetonu s pryžovým profilem (EPDM) pro ohraničení doskočišť, 60 x 400 x 1 000 mm rovný, resp. 60 x 400 x 500, resp. roh 60 x 400 x 250 + 250 mm
- rostlý terén
- upravený terén
- upravená pláň

druh upravené plochy	doskočiště	zpev.pl.	víceúčelové hřiště	zatrav.
povrch	písek	dlažba	umělý sportovní travní povrch	tráva setá
délka m	7,00	1,39	12,00	1,97

Zpracovatel	Ing. Jiří Elhota	Ing. Jiří Elhota Křimická 694 330 27 Vejpnice IČ: 1409970	
Podpis			
Město	Šumperk		
Kraj	Olomoucký	Datum	01/2015
Objednatel	Město Šumperk	Číslo zakázky	02/15
Stavba	Modernizace sportovišť u školských zařízení	Stupeň	DPS
Objekt	1. Základní škola, dr. E. Beneše 1	Měřítko	1:25/1:100
ŘEZ E - E		Číslo paré	
		Číslo přílohy	D.11