




PATKA PRO SLOUPEK OPLOCENÍ

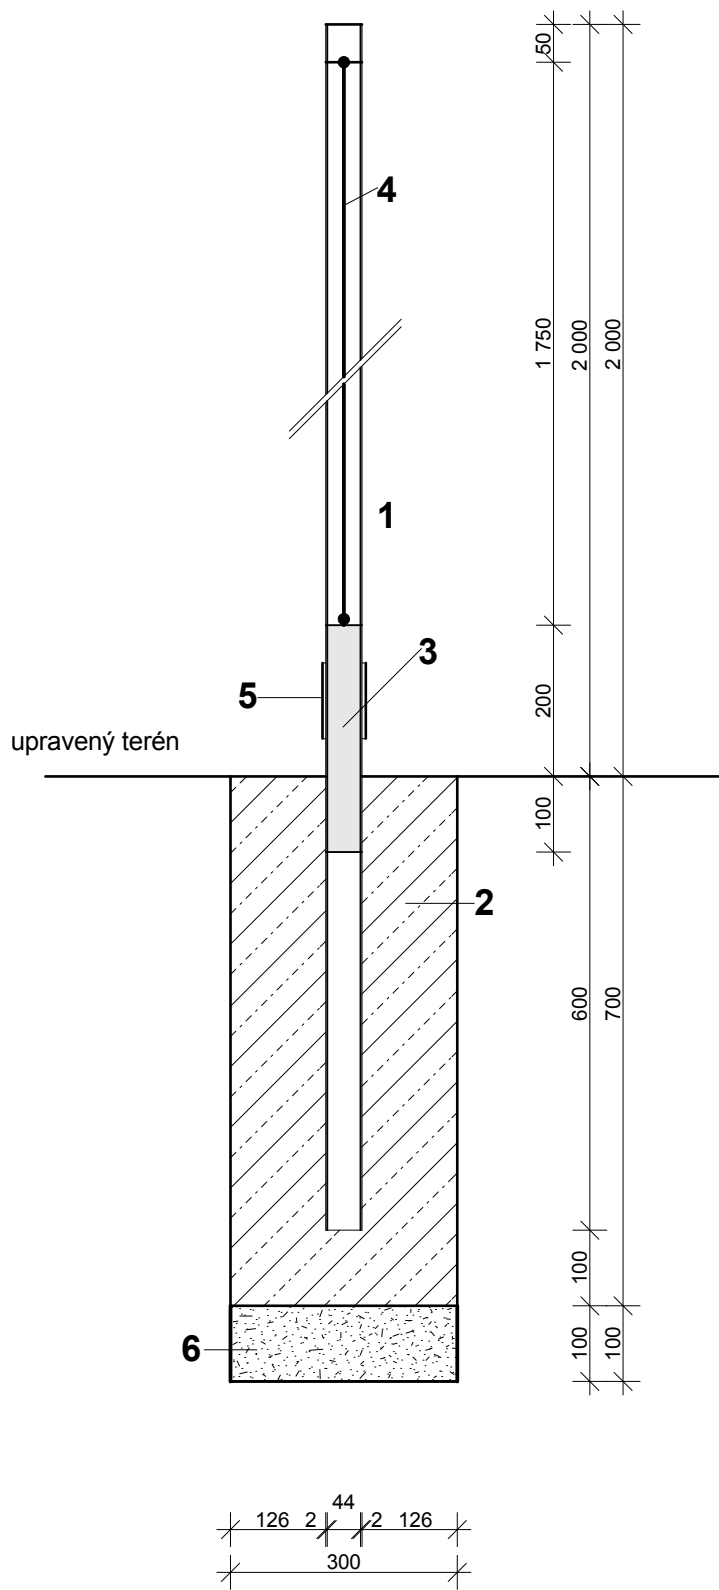

POHLED NA OPLOCENÍ

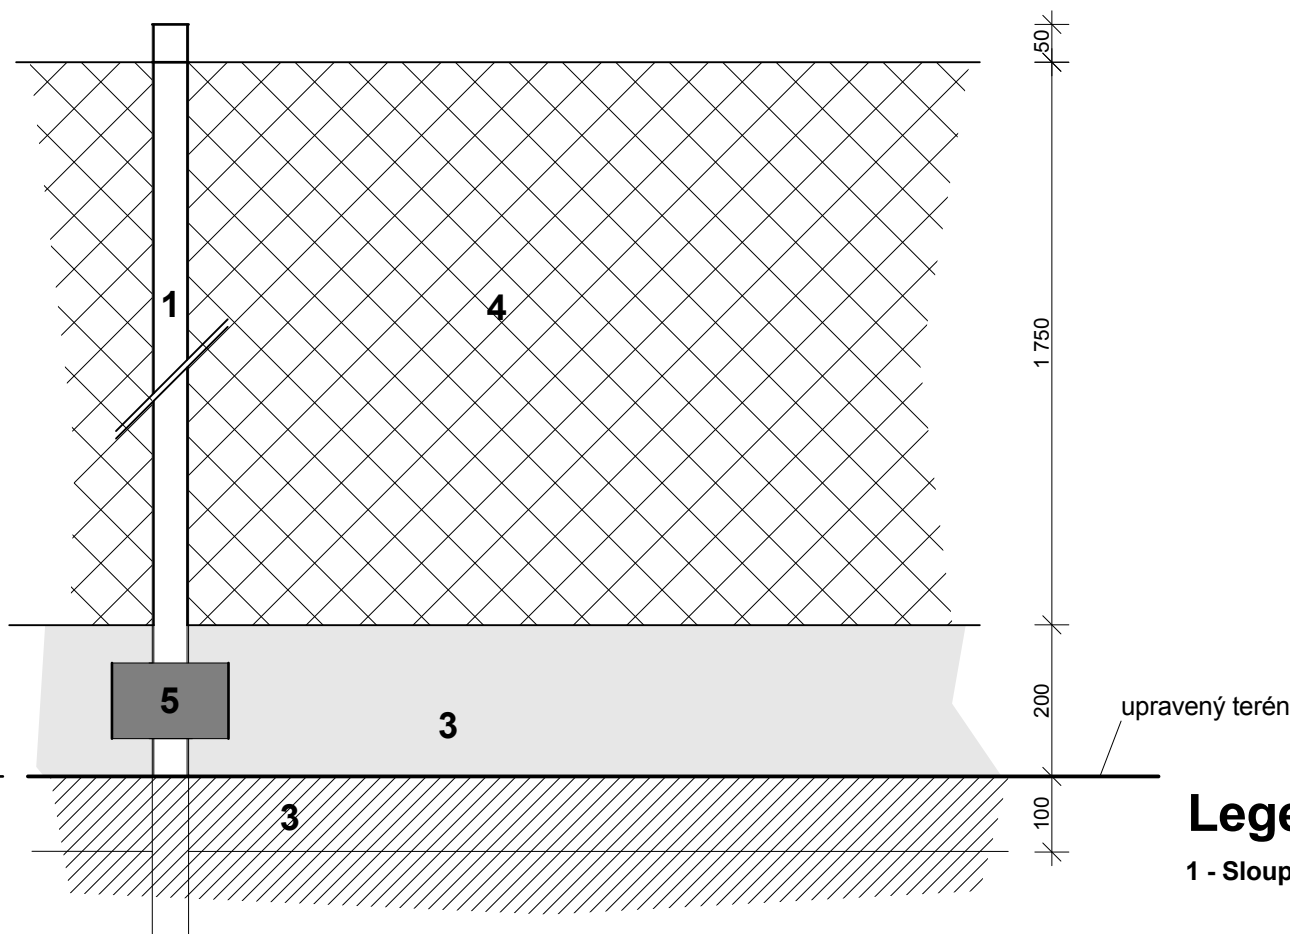

PŮDORYS PATKY

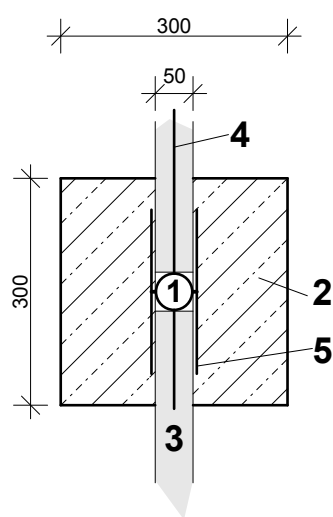

Legenda

- 1 - Sloupek - trubka o průměru 48 mm, tloušťka stěny min. 1,5 mm, oboustranně pozinkovaná s poplastováním, celková délka 2,6 m. Délka sloupku nad terénem 2 m.
- 2 - Betonová patka - 300 x 300 mm, hloubky 700 mm z betonu prostého C16/20.
- 3 - Podhrabová deska - 50 x 300 x 2 000 mm
- 4 - Pletivo - pozinkované s poplastováním zelené barvy, oko 50 x 50 mm výška 1 750 mm
- 5 - Držák podhrabové desky
- 6 - Kamenivo těžené štěrkopísek

Poznámka: před započítím výkopových prací je dodavatel stavby povinen provést přesné zaměření a vytýčení průběhu sítí. V ochranném pásmu nelze použít k zemním pracím mechanizaci.

Zpracovatel	Ing. Jiří Elhota	Ing. Jiří Elhota Křimická 694 330 27 Vejpmnice IČ: 1409970	
Podpis			
Město	Šumperk		
Kraj	Olomoucký	Datum	01/2015
Objednatel	Město Šumperk	Číslo zakázky	02/15
Stavba	Modernizace sportovišť u školských zařízení	Stupeň	DPS
Objekt	1. Základní škola, dr. E. Beneše 1	Měřítko	1 : 10
PATKA PRO SLOUPEK OPLOCENÍ		Číslo paré	
		Číslo přílohy	D.25