


Víceúčelové hřiště s umělým sportovním travním povrchem
17 x 12 m

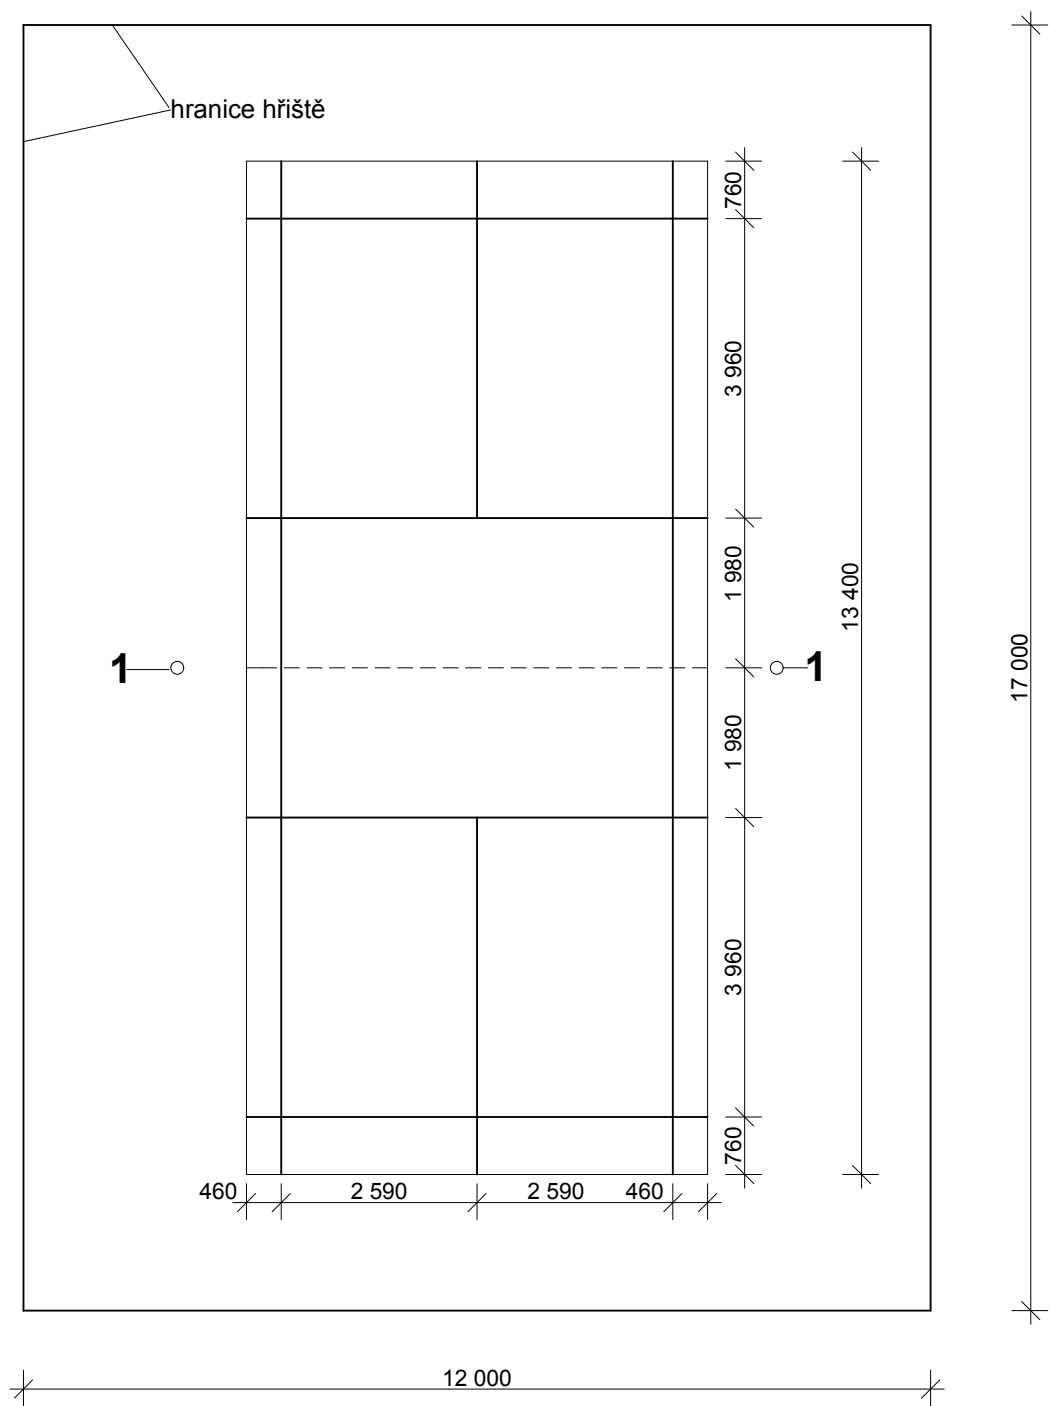

Legenda

1 - podpůrný sloupek sítě

Zpracovatel	Ing. Jiří Elhota	Ing. Jiří Elhota Křimická 694 330 27 Vejprnice IČ: 1409970	
Podpis			
Město	Šumperk		
Kraj	Olomoucký	Datum	01/2015
Objednatel	Město Šumperk	Číslo zakázky	02/15
Stavba	Modernizace sportovišť u školských zařízení	Stupeň	DPS
Objekt	1. Základní škola, dr. E. Beneše 1	Měřítko	1 : 100
LAJNOVÁNÍ - BEDMINTON		Číslo paré	
		Číslo přílohy	D.35