


ČÍSLO PARCELY	269/1
DRUH POZEMKU	ostatní plocha

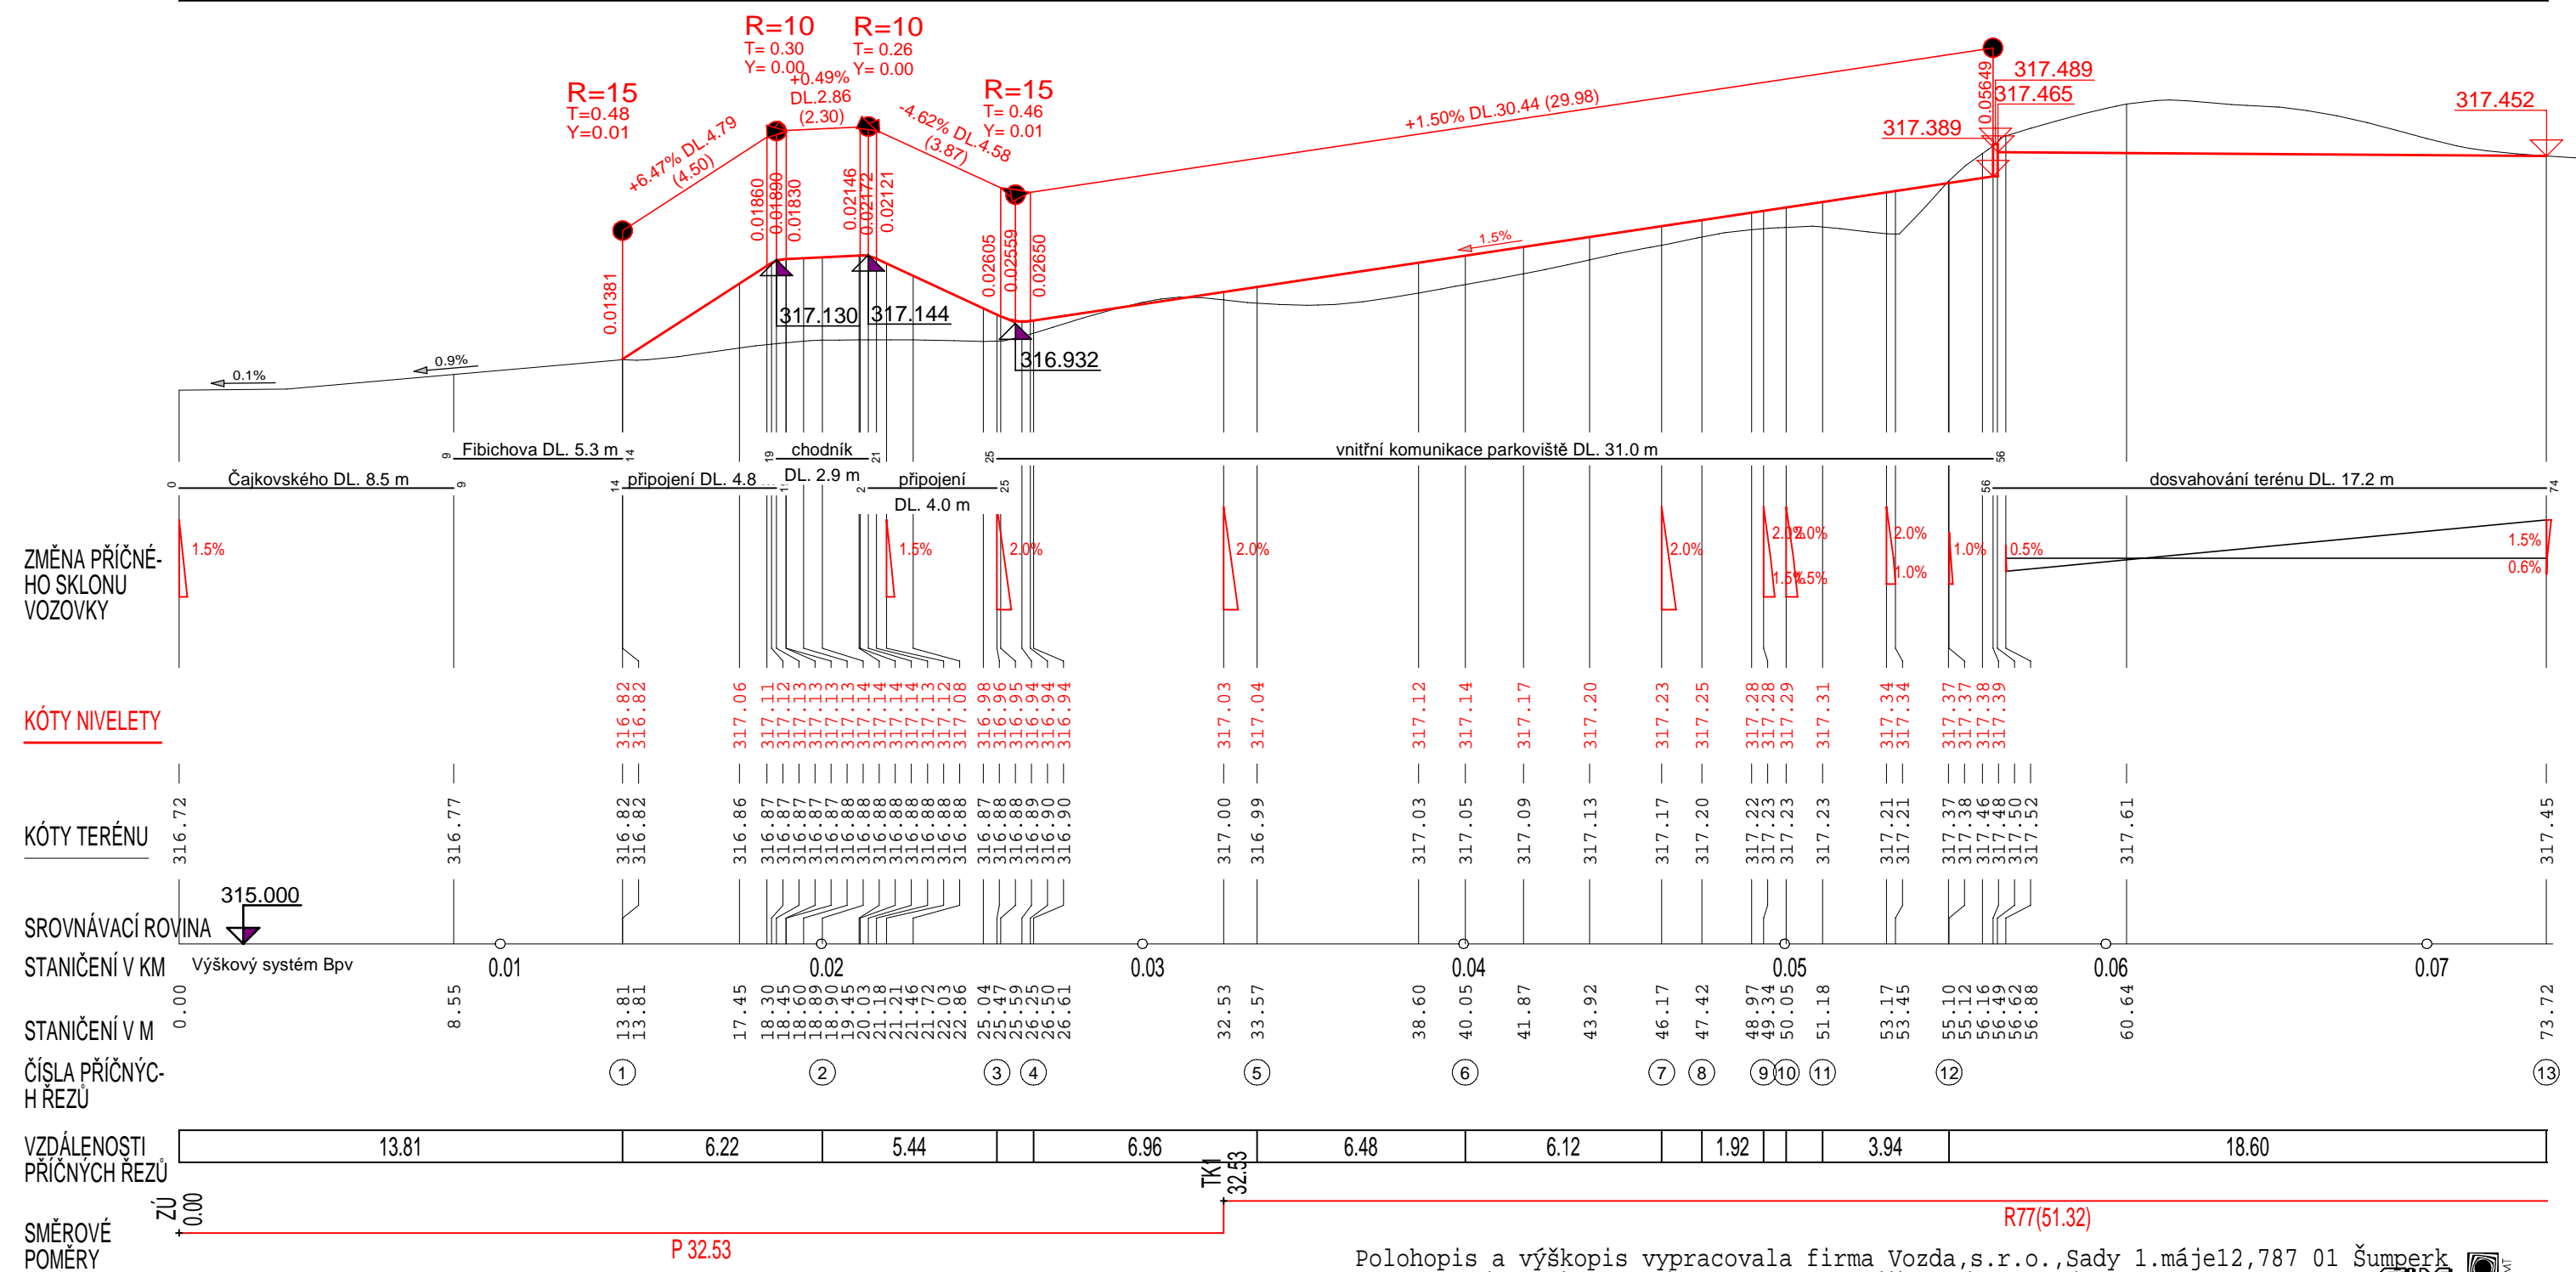

Poznámka: řezy PF1, PF2, PF10(je pravá strana) a PF12 nejsou vedeny kolmo k ose podélného profilu
Vytyčovací body příčných řezů jsou přílohou technické zprávy jednotlivých objektů
Vytyčovací body pro veřejné osvětlení jsou uvedeny v přílohách části B.4. SO 401
Výškové vytyčení stavby je patrné z podrobných příčných řezů a podélného profil

Polohopis a výškopis vypracovala firma Vozda,s.r.o.,Sady 1.májed12,787 01 Šumperk
souřadnicový systém S-JTSK; výškový systém Bpv

Vypracoval: Petr Slezák		PROJEKCE s.r.o. vodní a dopravní stavby Jílová 2769/6,787 01 Šumperk tel. : +420 583 217 442	
Zodpovědný projektant : Petr Slezák, č.autorizace:1201265			
Městský úřad : Šumperk		stupeň PD: DPS	arch. č. : OÚ.243.
Stavebník: Město Šumperk,nám. Míru 1, 787 01 Šumperk,IČO:00303461		Datum : 04/2015	formát : 2 A4
Příloha: Podélný profil		měřítko	příloha číslo
Název akce: Parkoviště - ul. Fibichova, Šumperk		1:200/20	B.2.f.

K:\data\2015\Fibichova-Parkoviste-PDPS\kres\PDPS-Rezy.a4d(27.1.2016)