



umístění svislé DZ
v zeleném pásu

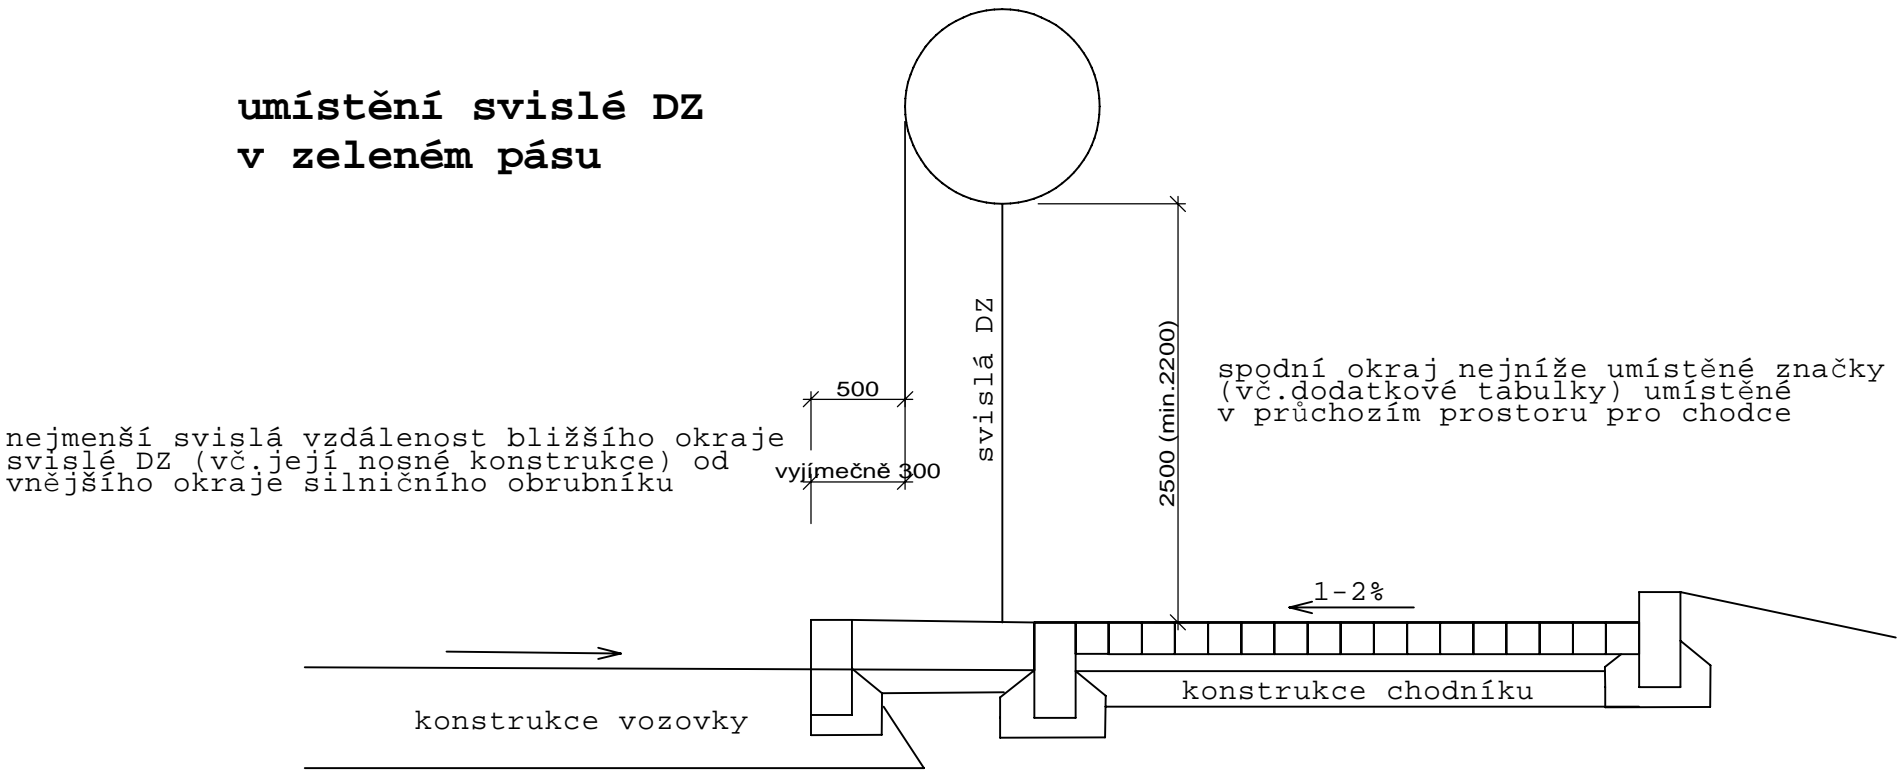

umístění svislé DZ
za chodníkem

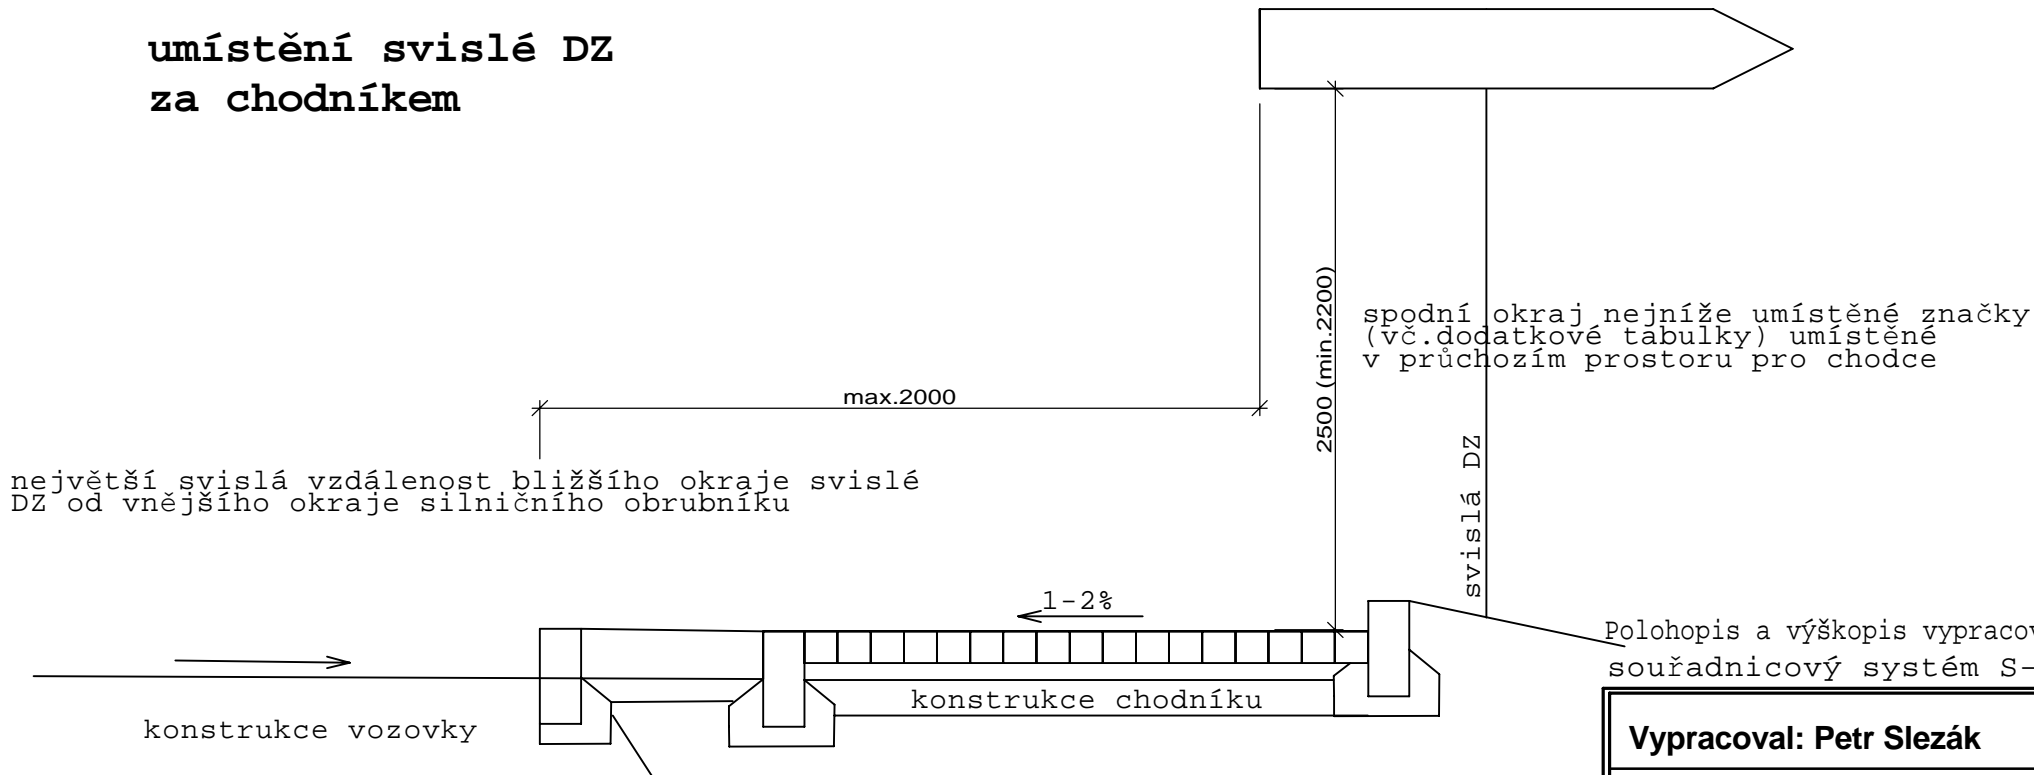

Polohopis a výškopis vypracovala firma Vozda, s.r.o., Sady 1. máje 12, 787 01 Šumperk
souřadnicový systém S-JTSK; výškový systém BpV

Vypracoval: Petr Slezák		PROJEKCE s.r.o. vodní a dopravní stavby Jílová 2769/6, 787 01 Šumperk tel. : +420 583 217 442	
Zodpovědný projektant : Petr Slezák, č. autorizace: 1201265			
Městský úřad : Šumperk		stupeň PD: DPS	arch. č. : OÚ.243.
Stavebník: Město Šumperk, nám. Míru 1, 787 01 Šumperk, IČO: 00303461		Datum : 04/2015	formát : 2 A4
Příloha: Umístění svislé DZ		měřítko	příloha číslo
Název akce: Parkoviště - ul. Fibichova, Šumperk		1 : 50	B.3.c.