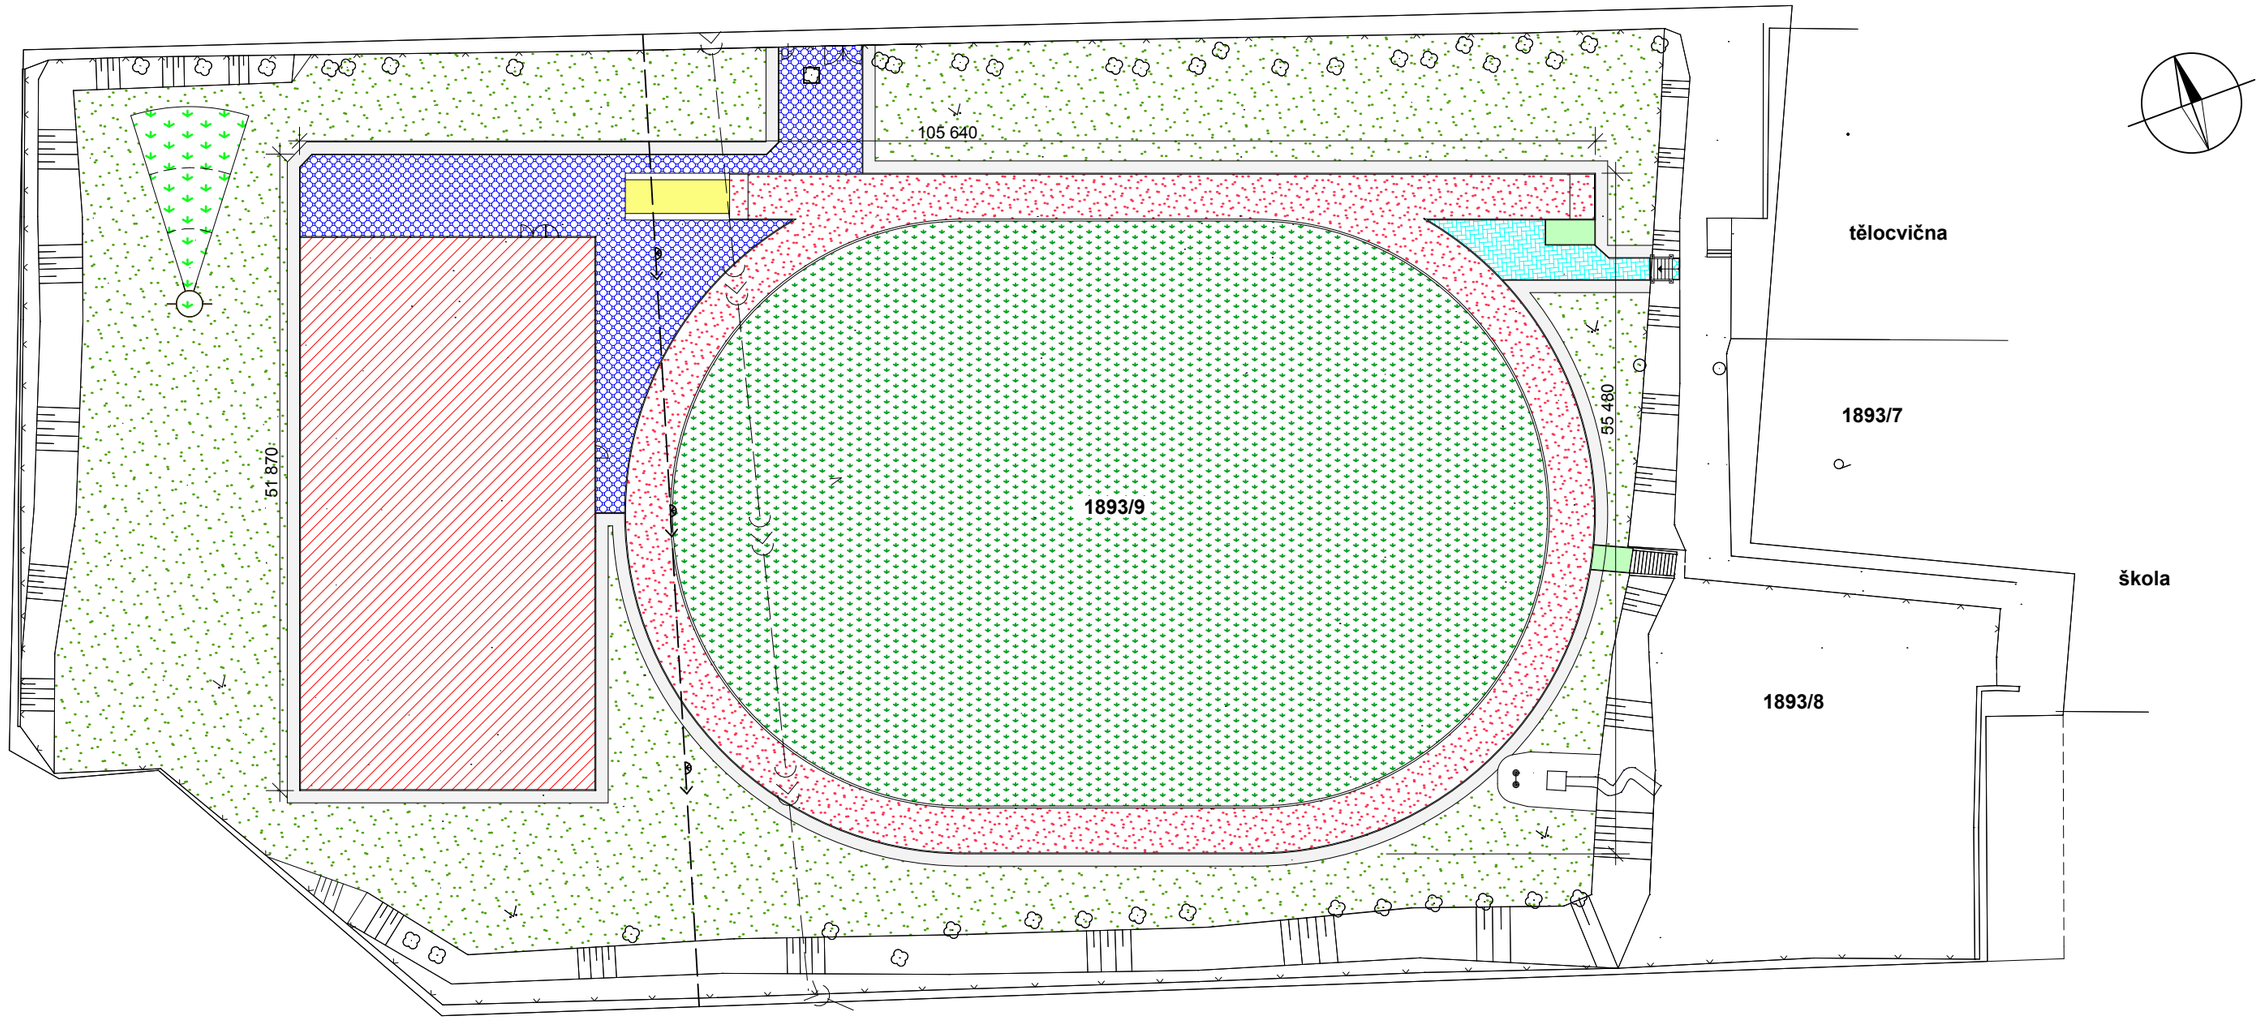

Legenda

kanalizace, vedení 800 TB, přibližný průběh

pitná voda, vedení DN 150 LTH, přibližný průběh

Legenda povrchů

- umělý sportovní povrch pro běžecké dráhy 870,32 m²
- umělý sportovní travní povrch 2 913,57 m²
- umělý sportovní povrch 1 080,0 m²
- zpevněná plocha - bezbariérový chodník dlažba 412,04 m²
- zpevněná plocha - chodník od tělocvičny - dlažba 51,16 m²
- doskočiště - písek
- vrh koulí - zatravnění 78,15 m²
- čistící zona 14,27 m²
- úprava a doplnění - vertikutace a dosetí travním semenem 2 962,86 m²
- rovinka - osetá travním semenem 368,48 m²

Zpracovatel	**Ing. Jiří Elhota**	Ing. Jiří Elhota Křimická 694 330 27 Vejprnice IČ: 1409970	
Podpis			
Město	**Šumperk**		
Kraj	**Olomoucký**	Datum	**04/2016**
Objednatel	**Město Šumperk**	Číslo zakázky	**03/16**
Stavba	**Modernizace sportovišť u školských zařízení**	Stupeň	**DPS**
Objekt	**Základní škola Šumperk, Vrchlického 22**	Měřítko	**1 : 500**
SITUACE		Číslo paré	
		Číslo přílohy	**C.3**