




Odvodňovací jámka

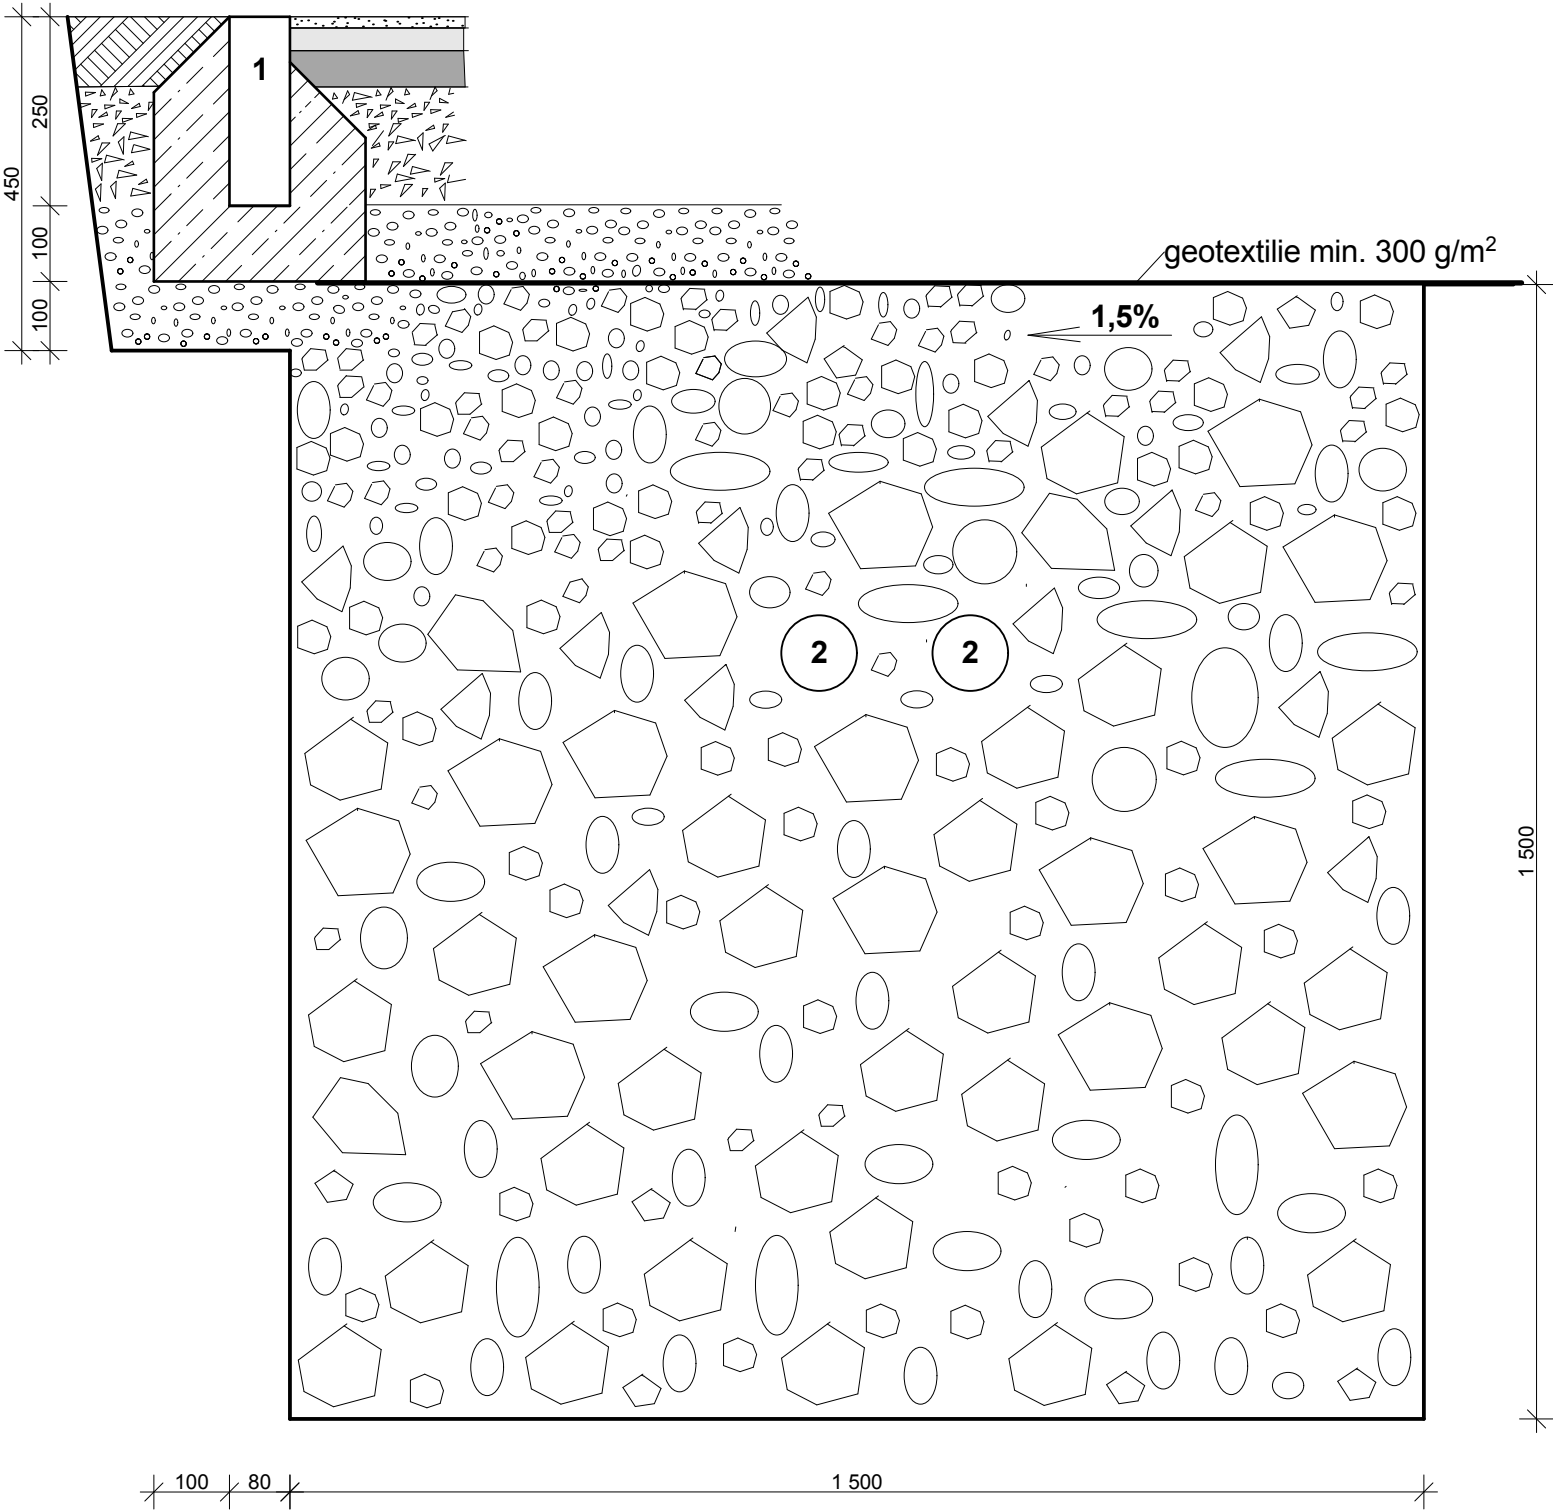

Odvodňovací rýha šířky 400 mm

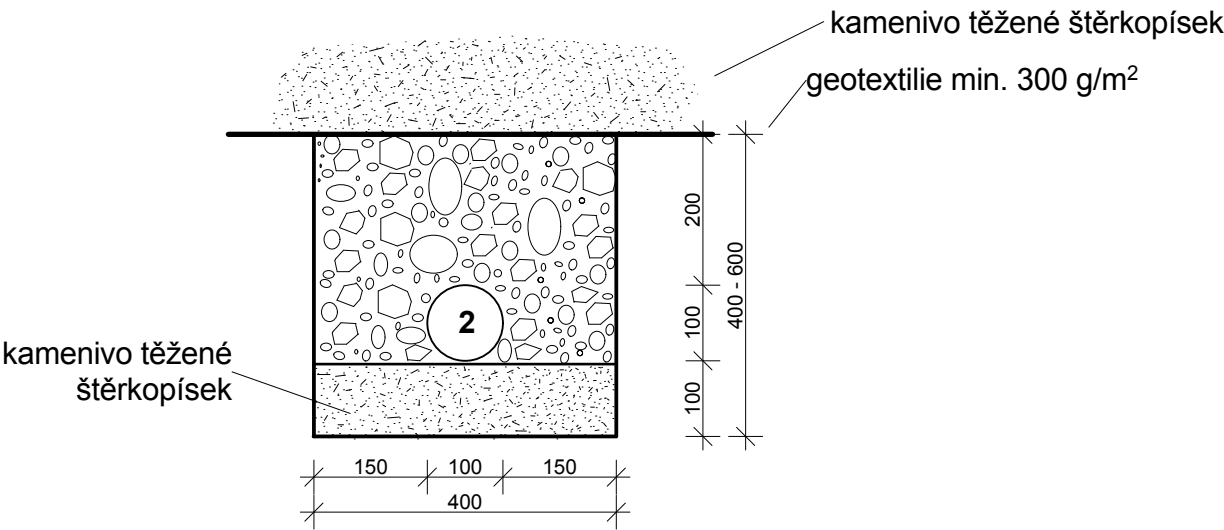

Odvodňovací rýha šířky 600 mm

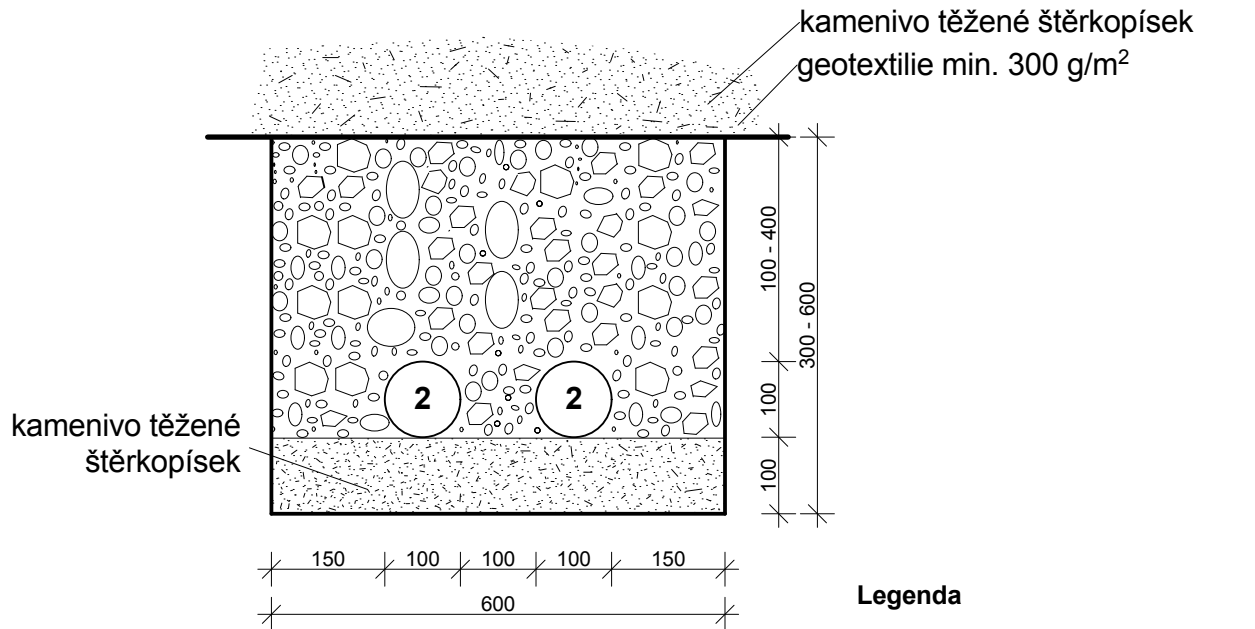

- Legenda**
- 1 - betonový obrubník
 - 2 - flexibilní drenážní trubka DN 100

Poznámka: před započítím výkopových prací je dodavatel stavby povinen provést přesné zaměření a vytýčení průběhu sítě. V ochranném pásmu nelze použít k zemním pracím mechanizaci.

| | | | |
|---|---|---|---------|
| Zpracovatel | Ing. Jiří Elhota | Ing. Jiří Elhota Křimická 694 330 27 Vejprnice IČ: 1409970 | |
| Podpis | | | |
| Město | Šumperk | | |
| Kraj | Olomoucký | Datum | 04/2016 |
| Objednatel | Město Šumperk | Číslo zakázky | 03/16 |
| Stavba | Modernizace sportovišť u školských zařízení | Stupeň | DPS |
| Objekt | Základní škola Šumperk, Vrchlického 22 | Měřítko | 1 : 10 |
| VZOROVÝ PŘÍČNÝ ŘEZ odvodňovací jámka, rýhy | | Číslo paré | |
| | | Číslo přílohy | D.18 |
| | | | |