
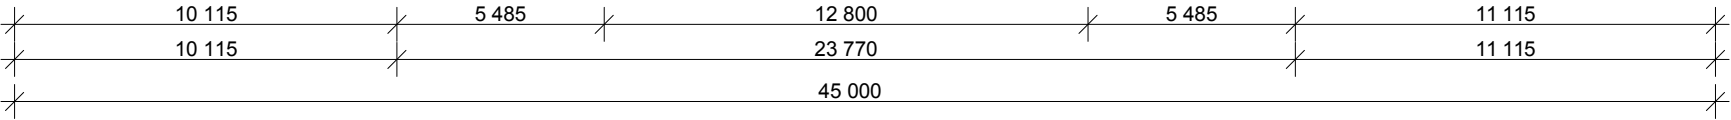
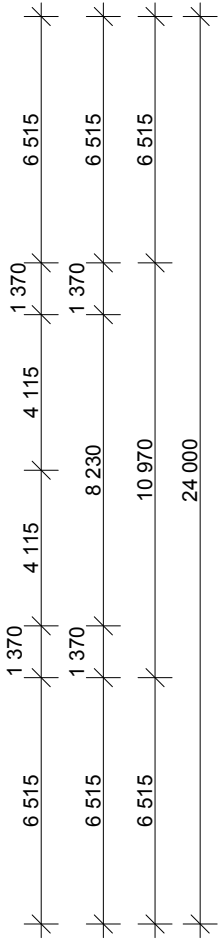


Víceúčelové hřiště s umělým sportovním povrchem

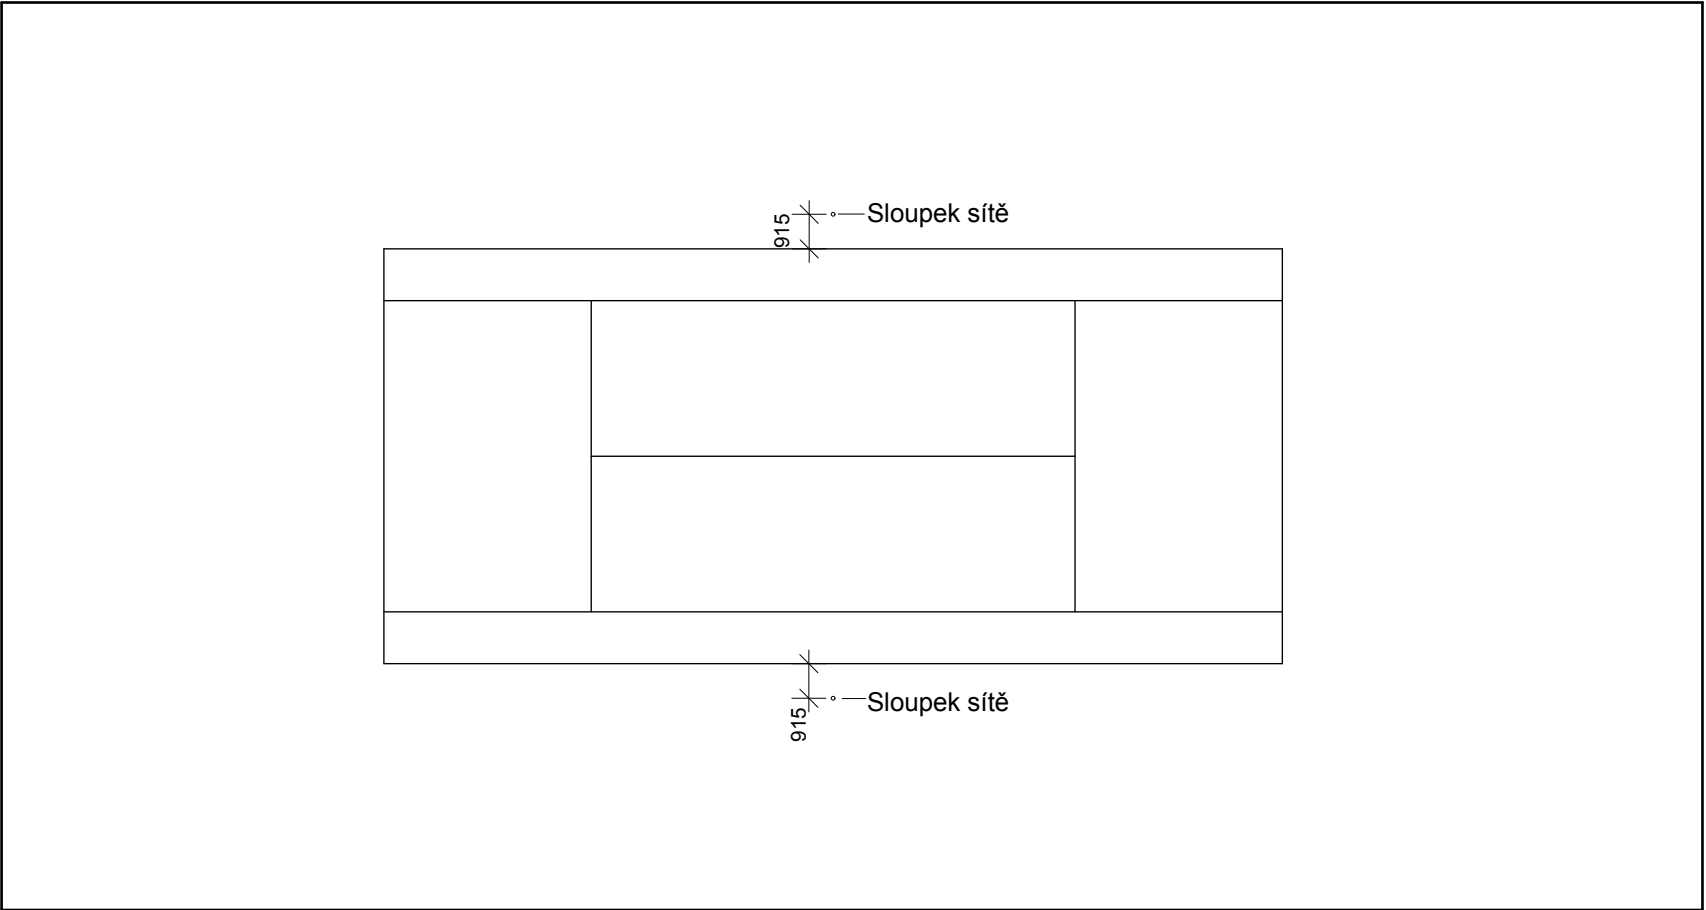

Poznámka: lajnovací čáry budou v barvě bílé

Zpracovatel	Ing. Jiří Elhota	Ing. Jiří Elhota Křimická 694 330 27 Vejpnice IČ: 1409970	
Podpis			
Město	Šumperk		
Kraj	Olomoucký	Datum	04/2016
Objednatel	Město Šumperk	Číslo zakázky	03/16
Stavba	Modernizace sportovišť u školských zařízení	Stupeň	DPS
Objekt	Základní škola Šumperk, Vrchlického 22	Měřítko	1 : 200
LAJNOVÁNÍ - TENIS		Číslo paré	
		Číslo přílohy	D.38