


DOSKOČIŠTĚ

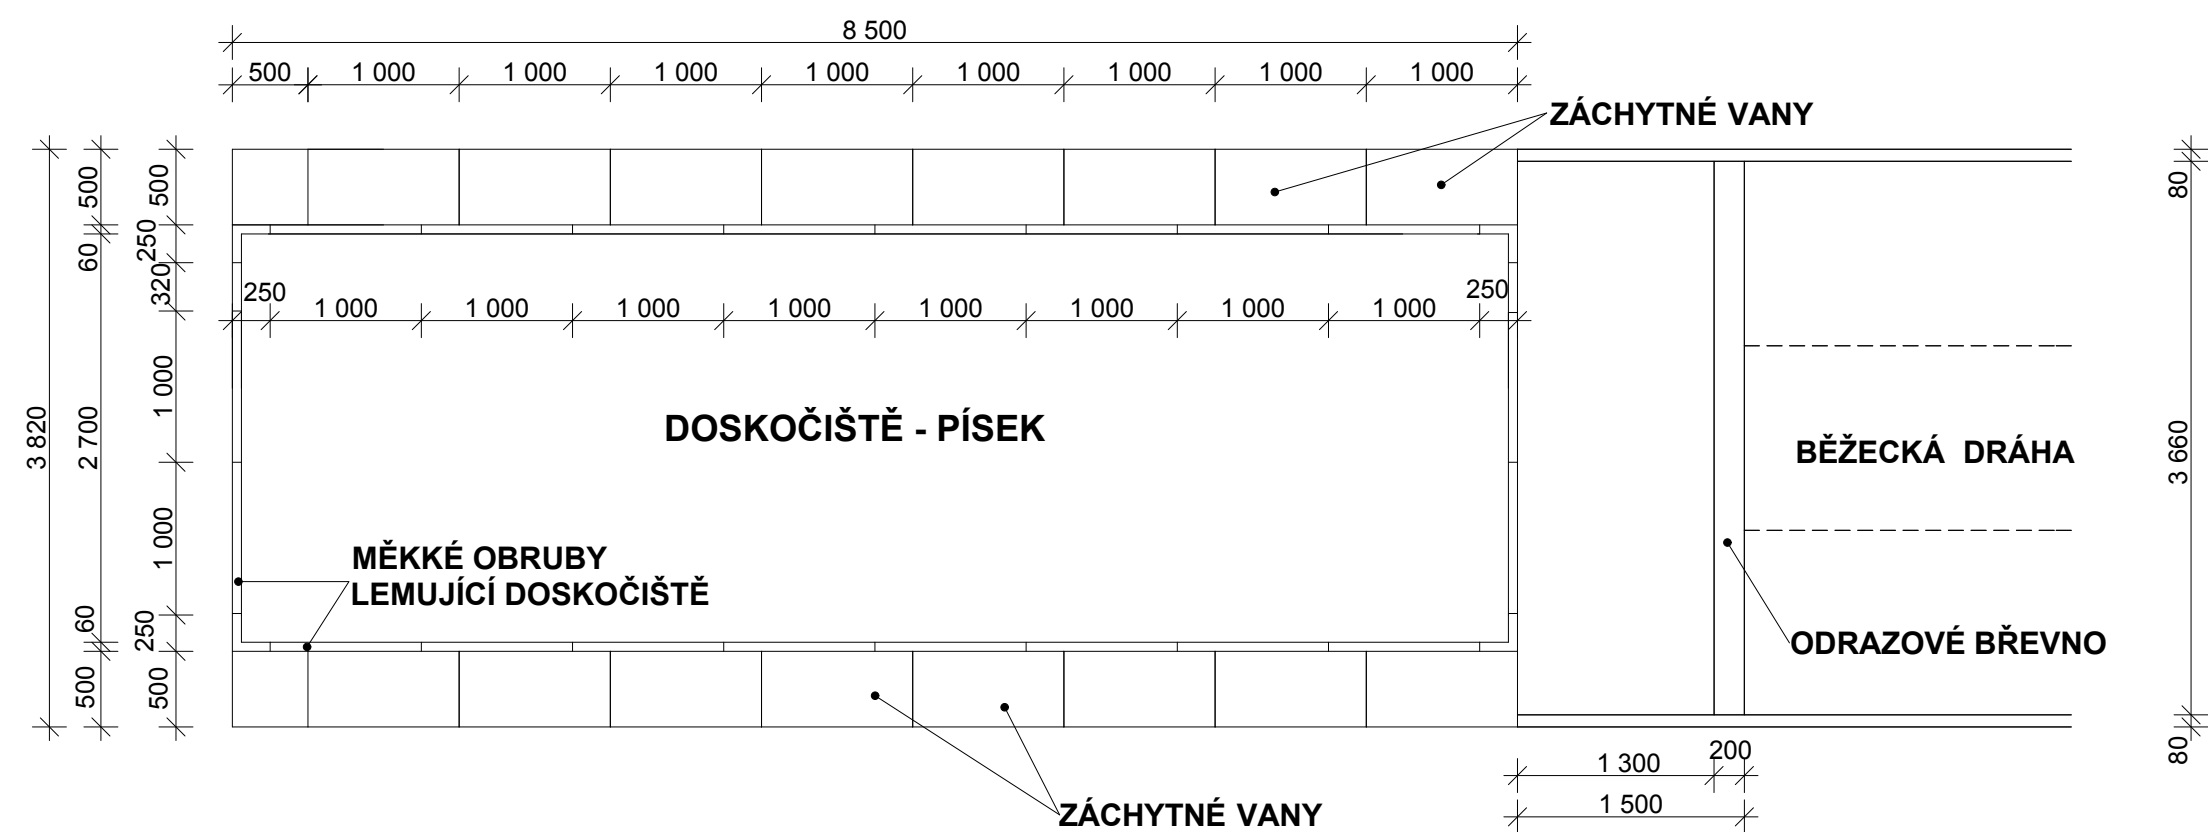

LEGENDA

- Měkká obruba** z polymerbetonu s pryžovým profilem 1 000 x 400 x 60 mm, resp. 500 x 400 x 60 mm a roh 250 + 250 x 400 x 60 mm.
- Záchytná vana** s pryžovou rohoží na ocelovém roštu s ocelovou hranou 1 000 x 500 x 140 mm, resp. 500 x 500 x 140 mm k ohraničení doskočišť pro skok do dálky.

Zpracovatel	Ing. Jiří Elhota	Ing. Jiří Elhota Křimická 694 330 27 Vejprnice IČO: 14709970	
Podpis			
Město	Šumperk		
Kraj	Olomoucký	Datum	04/2016
Objednatel	Město Šumperk	Číslo zakázky	03/16
Objekt	Základní škola Šumperk, Vrchlického 22	Stupeň	DPS
DOSKOČIŠTĚ obruby, záchytné vany		Měřítko	1 : 50
		Číslo paré	
		Číslo přílohy	D.32