


Víceúčelové hřiště
s umělým sportovním povrchem

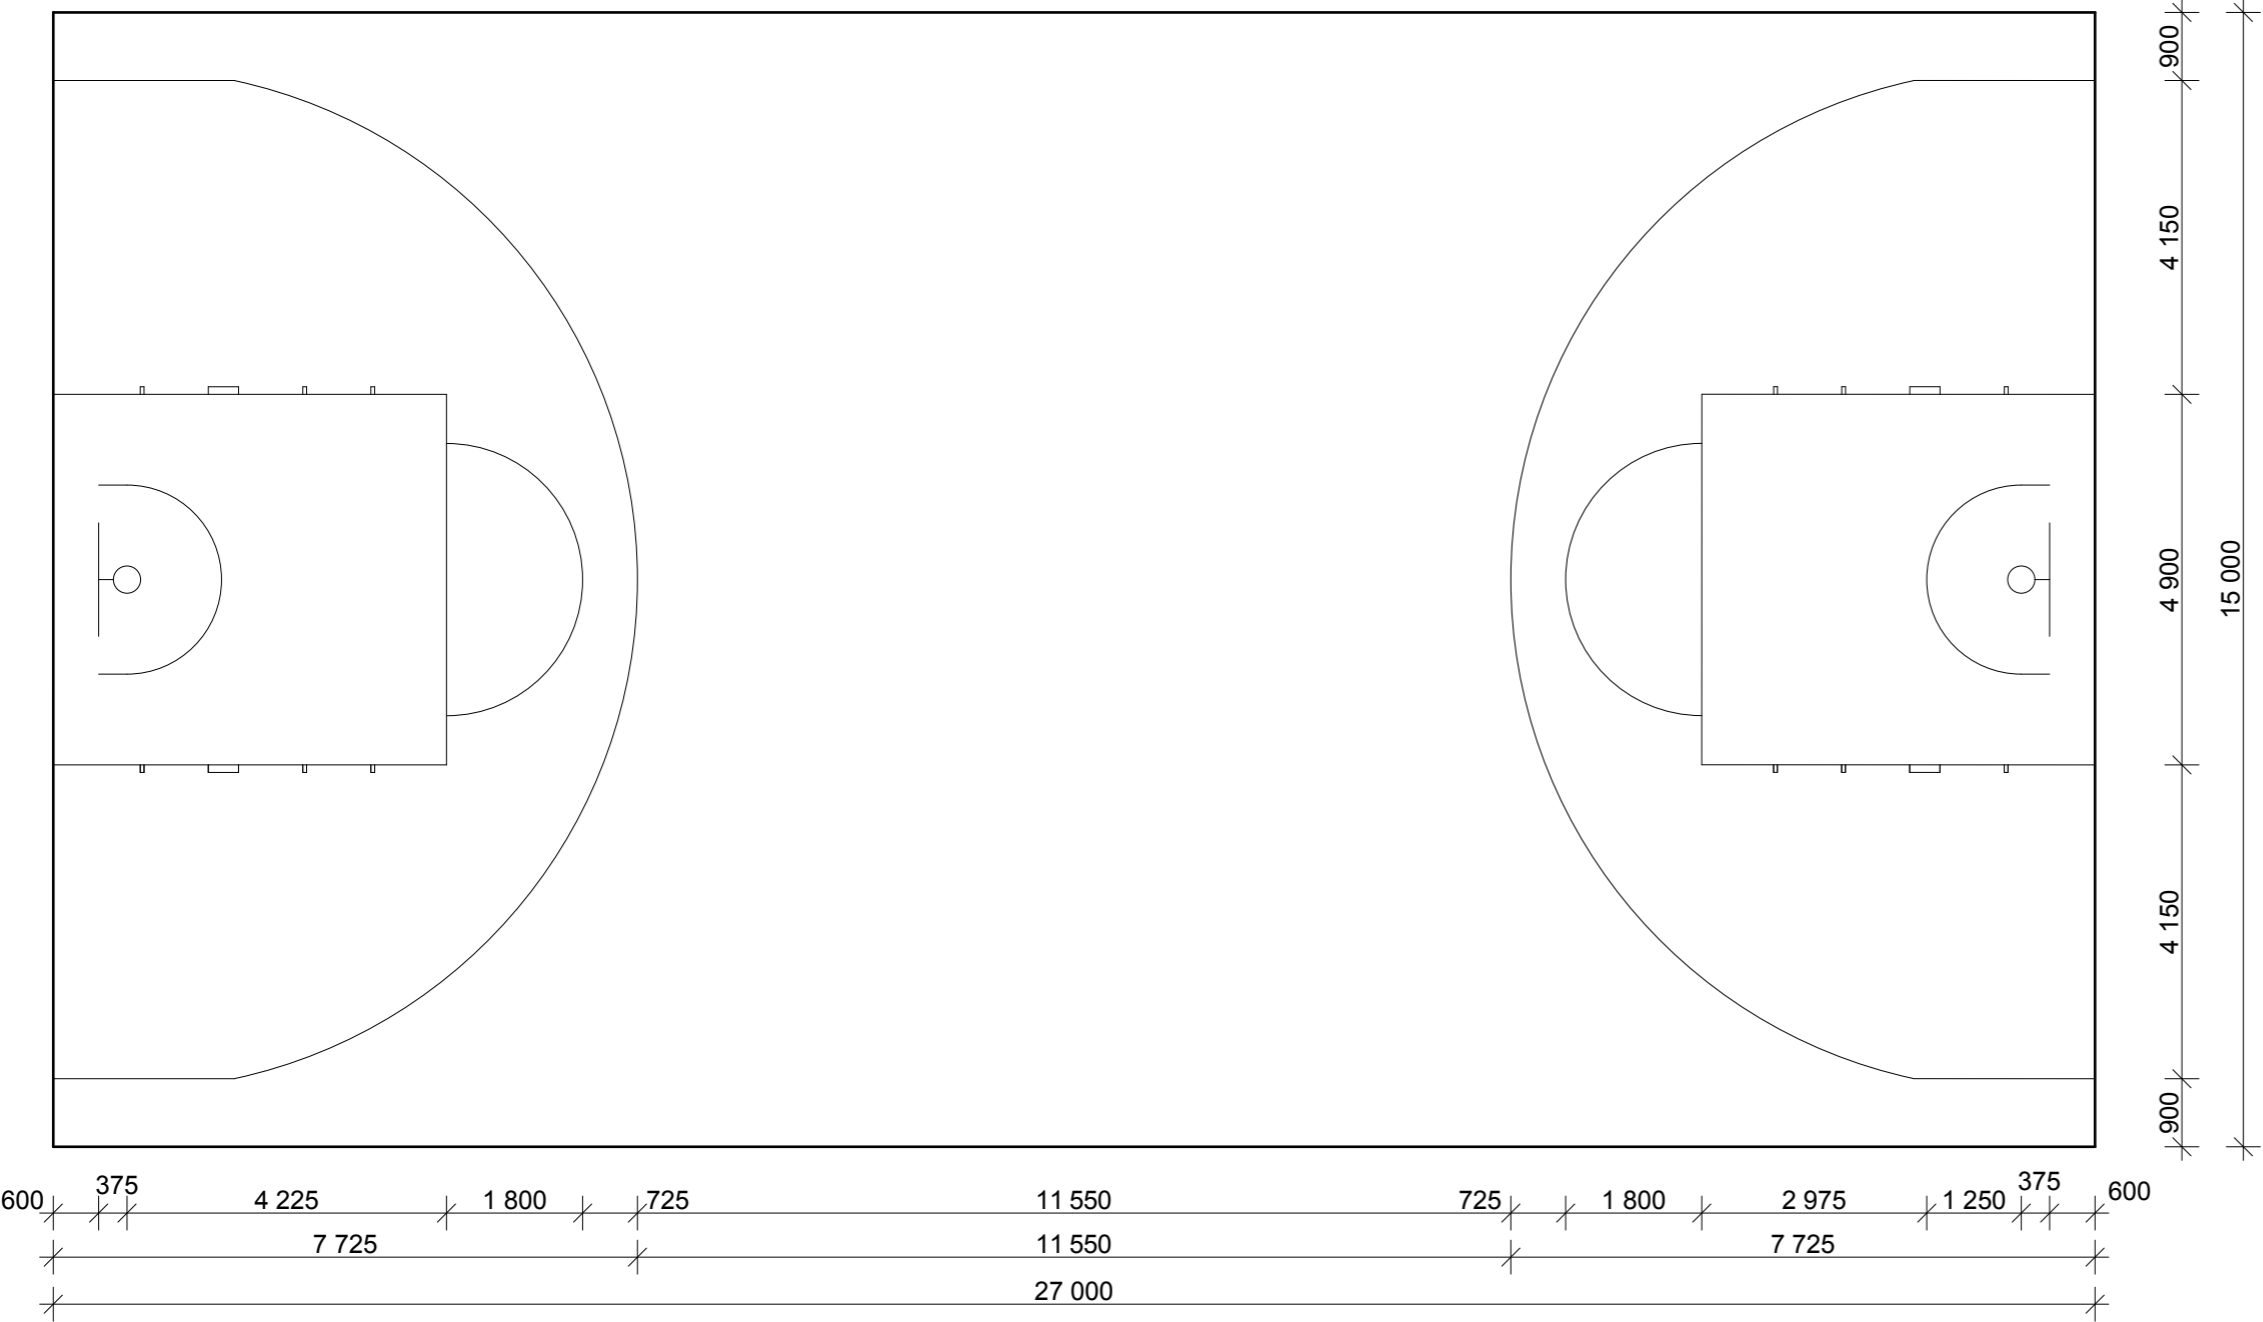

Zpracovatel	Ing. Jiří Elhota	Ing. Jiří Elhota Křimická 694 330 27 Vejprnice IČ: 1409970	
Podpis			
Město	Šumperk		
Kraj	Olomoucký	Datum	04/2016
Objednatel	Město Šumperk	Číslo zakázky	02/16
Stavba	Sportovně - rekreační areál Benátky Sportovní hřiště	Stupeň	DPS
		Měřítko	1 : 100
		Číslo paré	
LAJNOVÁNÍ - STREETBAL		Číslo přílohy	D.26