


Řez C - C

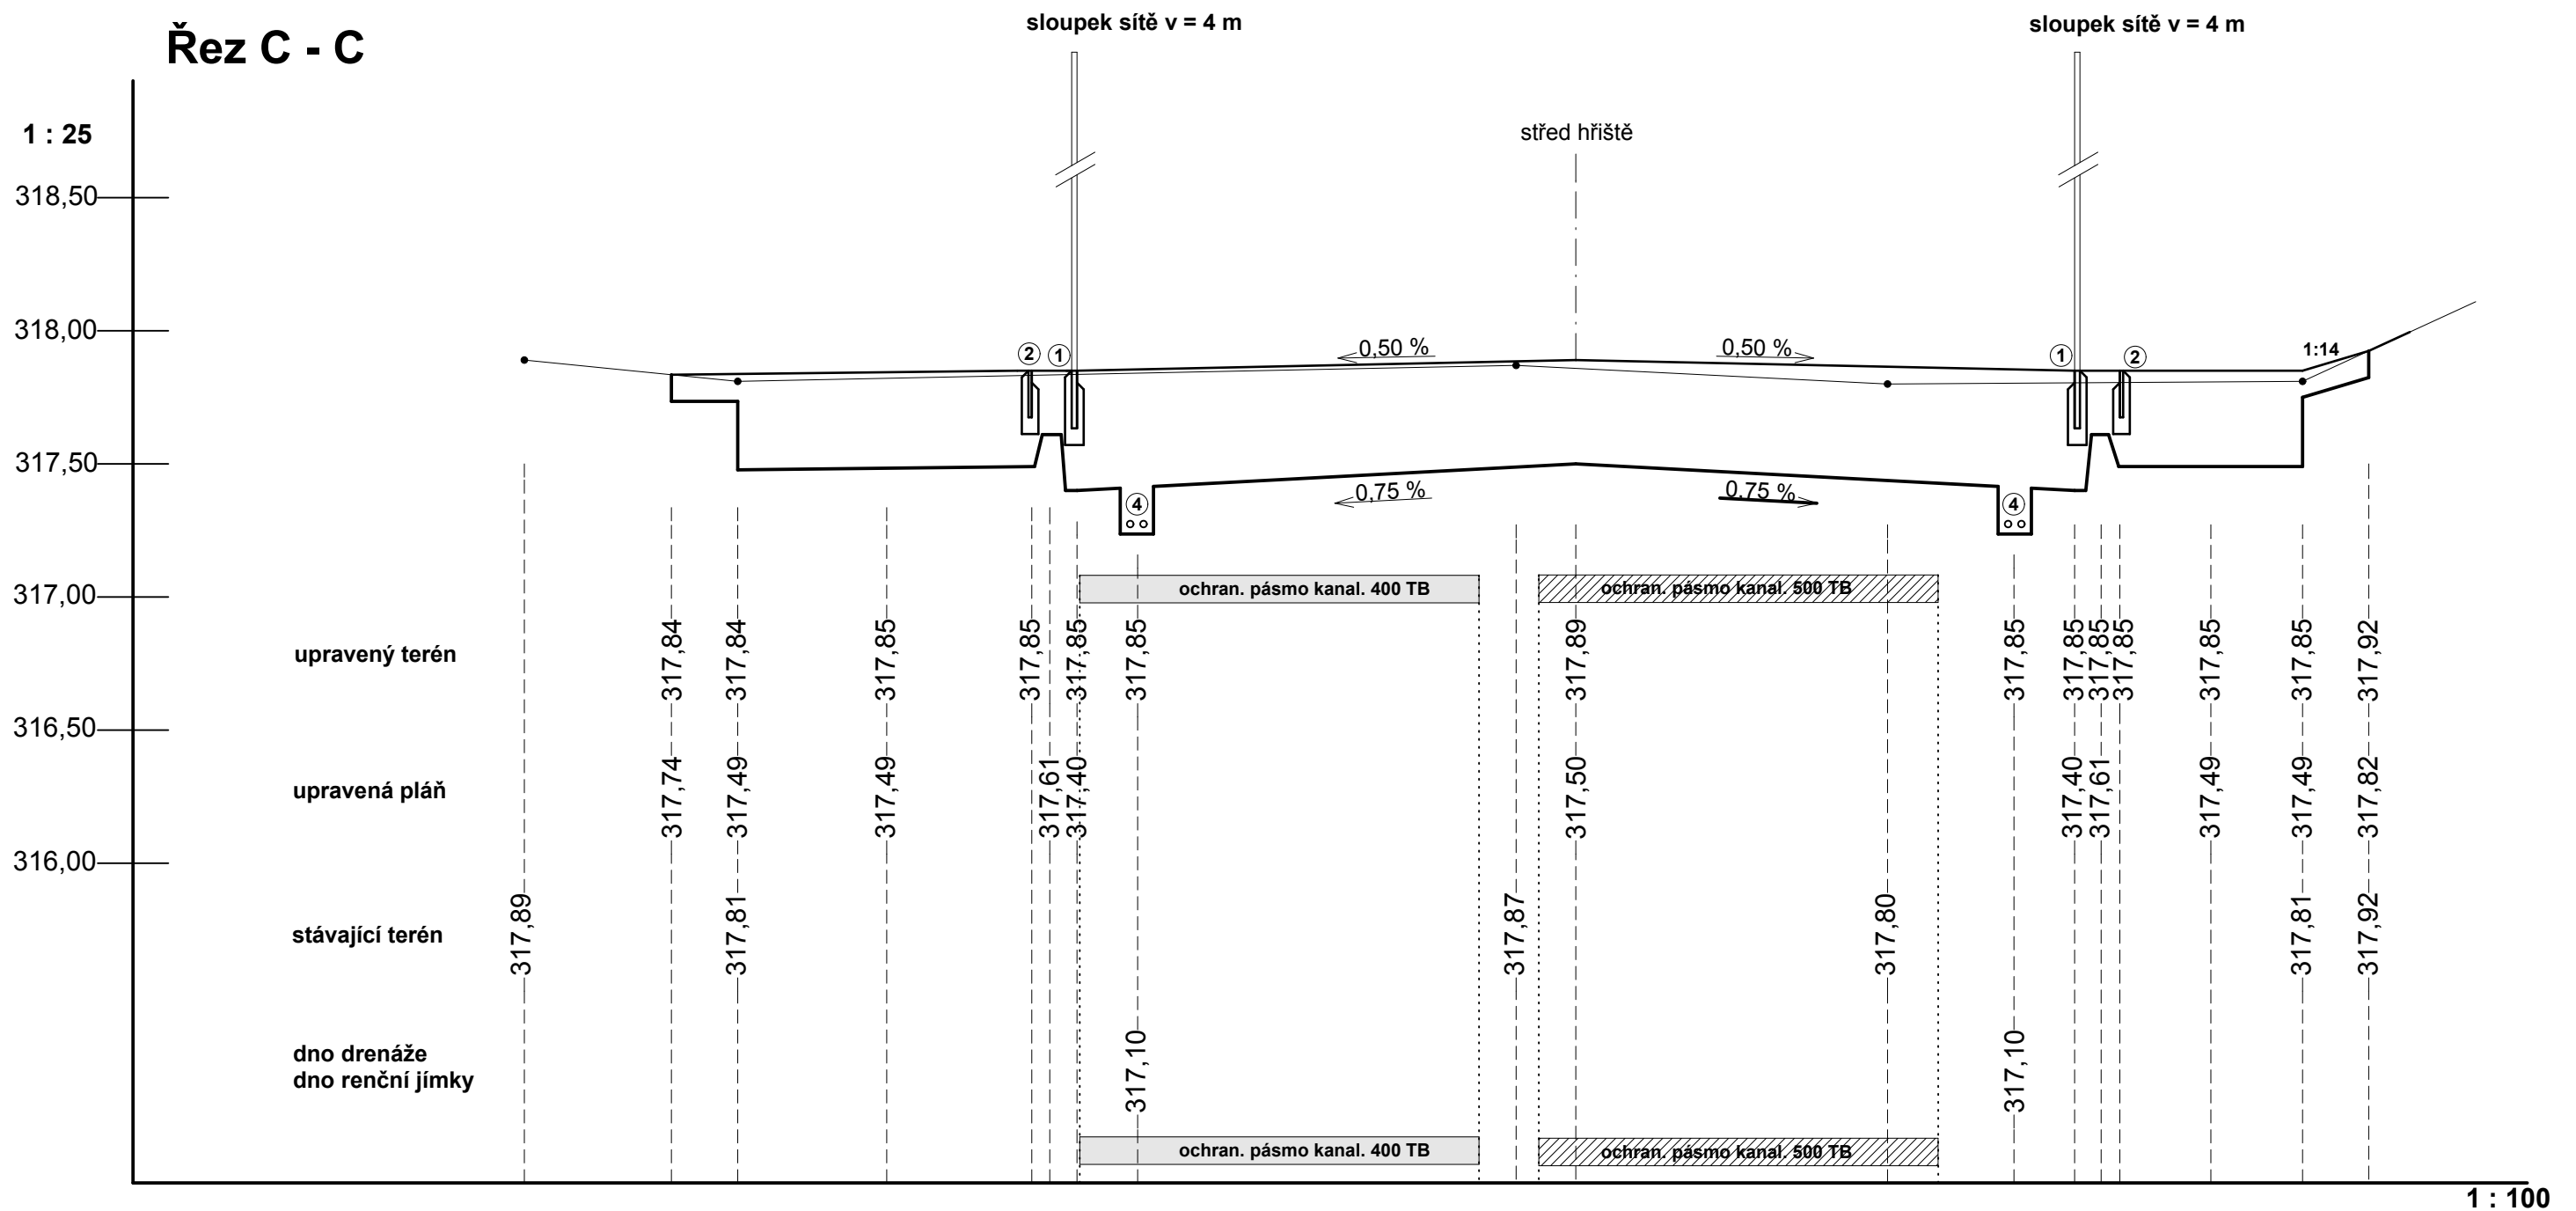

druh upravené plochy	stáv. zatrav.	zatravnění		ZP	víceúčelové hřiště	ZP	zatravnění		stáv. zatr.
povrch	stáv. zatrav.	oseť trav. semenem		dlaž.	umělý sportovní povrch	dlaž.	oseť trav. semenem		stáv. zatr.
délka m		1,00	4,42	0,60	15,00	0,60	2,75	1,00	
druh stávající plochy	stávající zatravnění	stávající asfaltová plocha určená k vybourání							stáv. zatravnění

Legenda

- 1** - obrubník z vibrolisovaného betonu 1 000 x 250 x 80 mm
2 - obrubník z vibrolisovaného betonu 1 000 x 200 x 50 mm
4 - odrenážní rýha s flexibilními drenážními trúbkami 2 x DN 100, šíř. 500 mm
ZP - zpevněná plocha s dlažbou tl. 60 mm z vibrolisovaného betonu

- ☒ rostlý terén
☐ upravený terén
☐ upravená pláň

Poznámka: před započítím výkopových prací je dodavatel stavby povinen provést přesné zaměření a vytýčení průběhu sítí. V ochranném pásmu nelze použít k zemním pracem mechanizaci.

Zpracovatel	Ing. Jiří Elhota	Ing. Jiří Elhota Křimická 694 330 27 Vejprnice IČ: 1409970	
Podpis			
Město	Šumperk		
Kraj	Olomoucký	Datum	04/2016
Objednatel	Město Šumperk	Číslo zakázky	02/16
Stavba	Sportovně - rekreační areál Benátky Sportovní hřiště	Stupeň	DPS
		Měřítko	1 : 100/25
ŘEZ C - C		Číslo paré	
		Číslo přílohy	D.8