

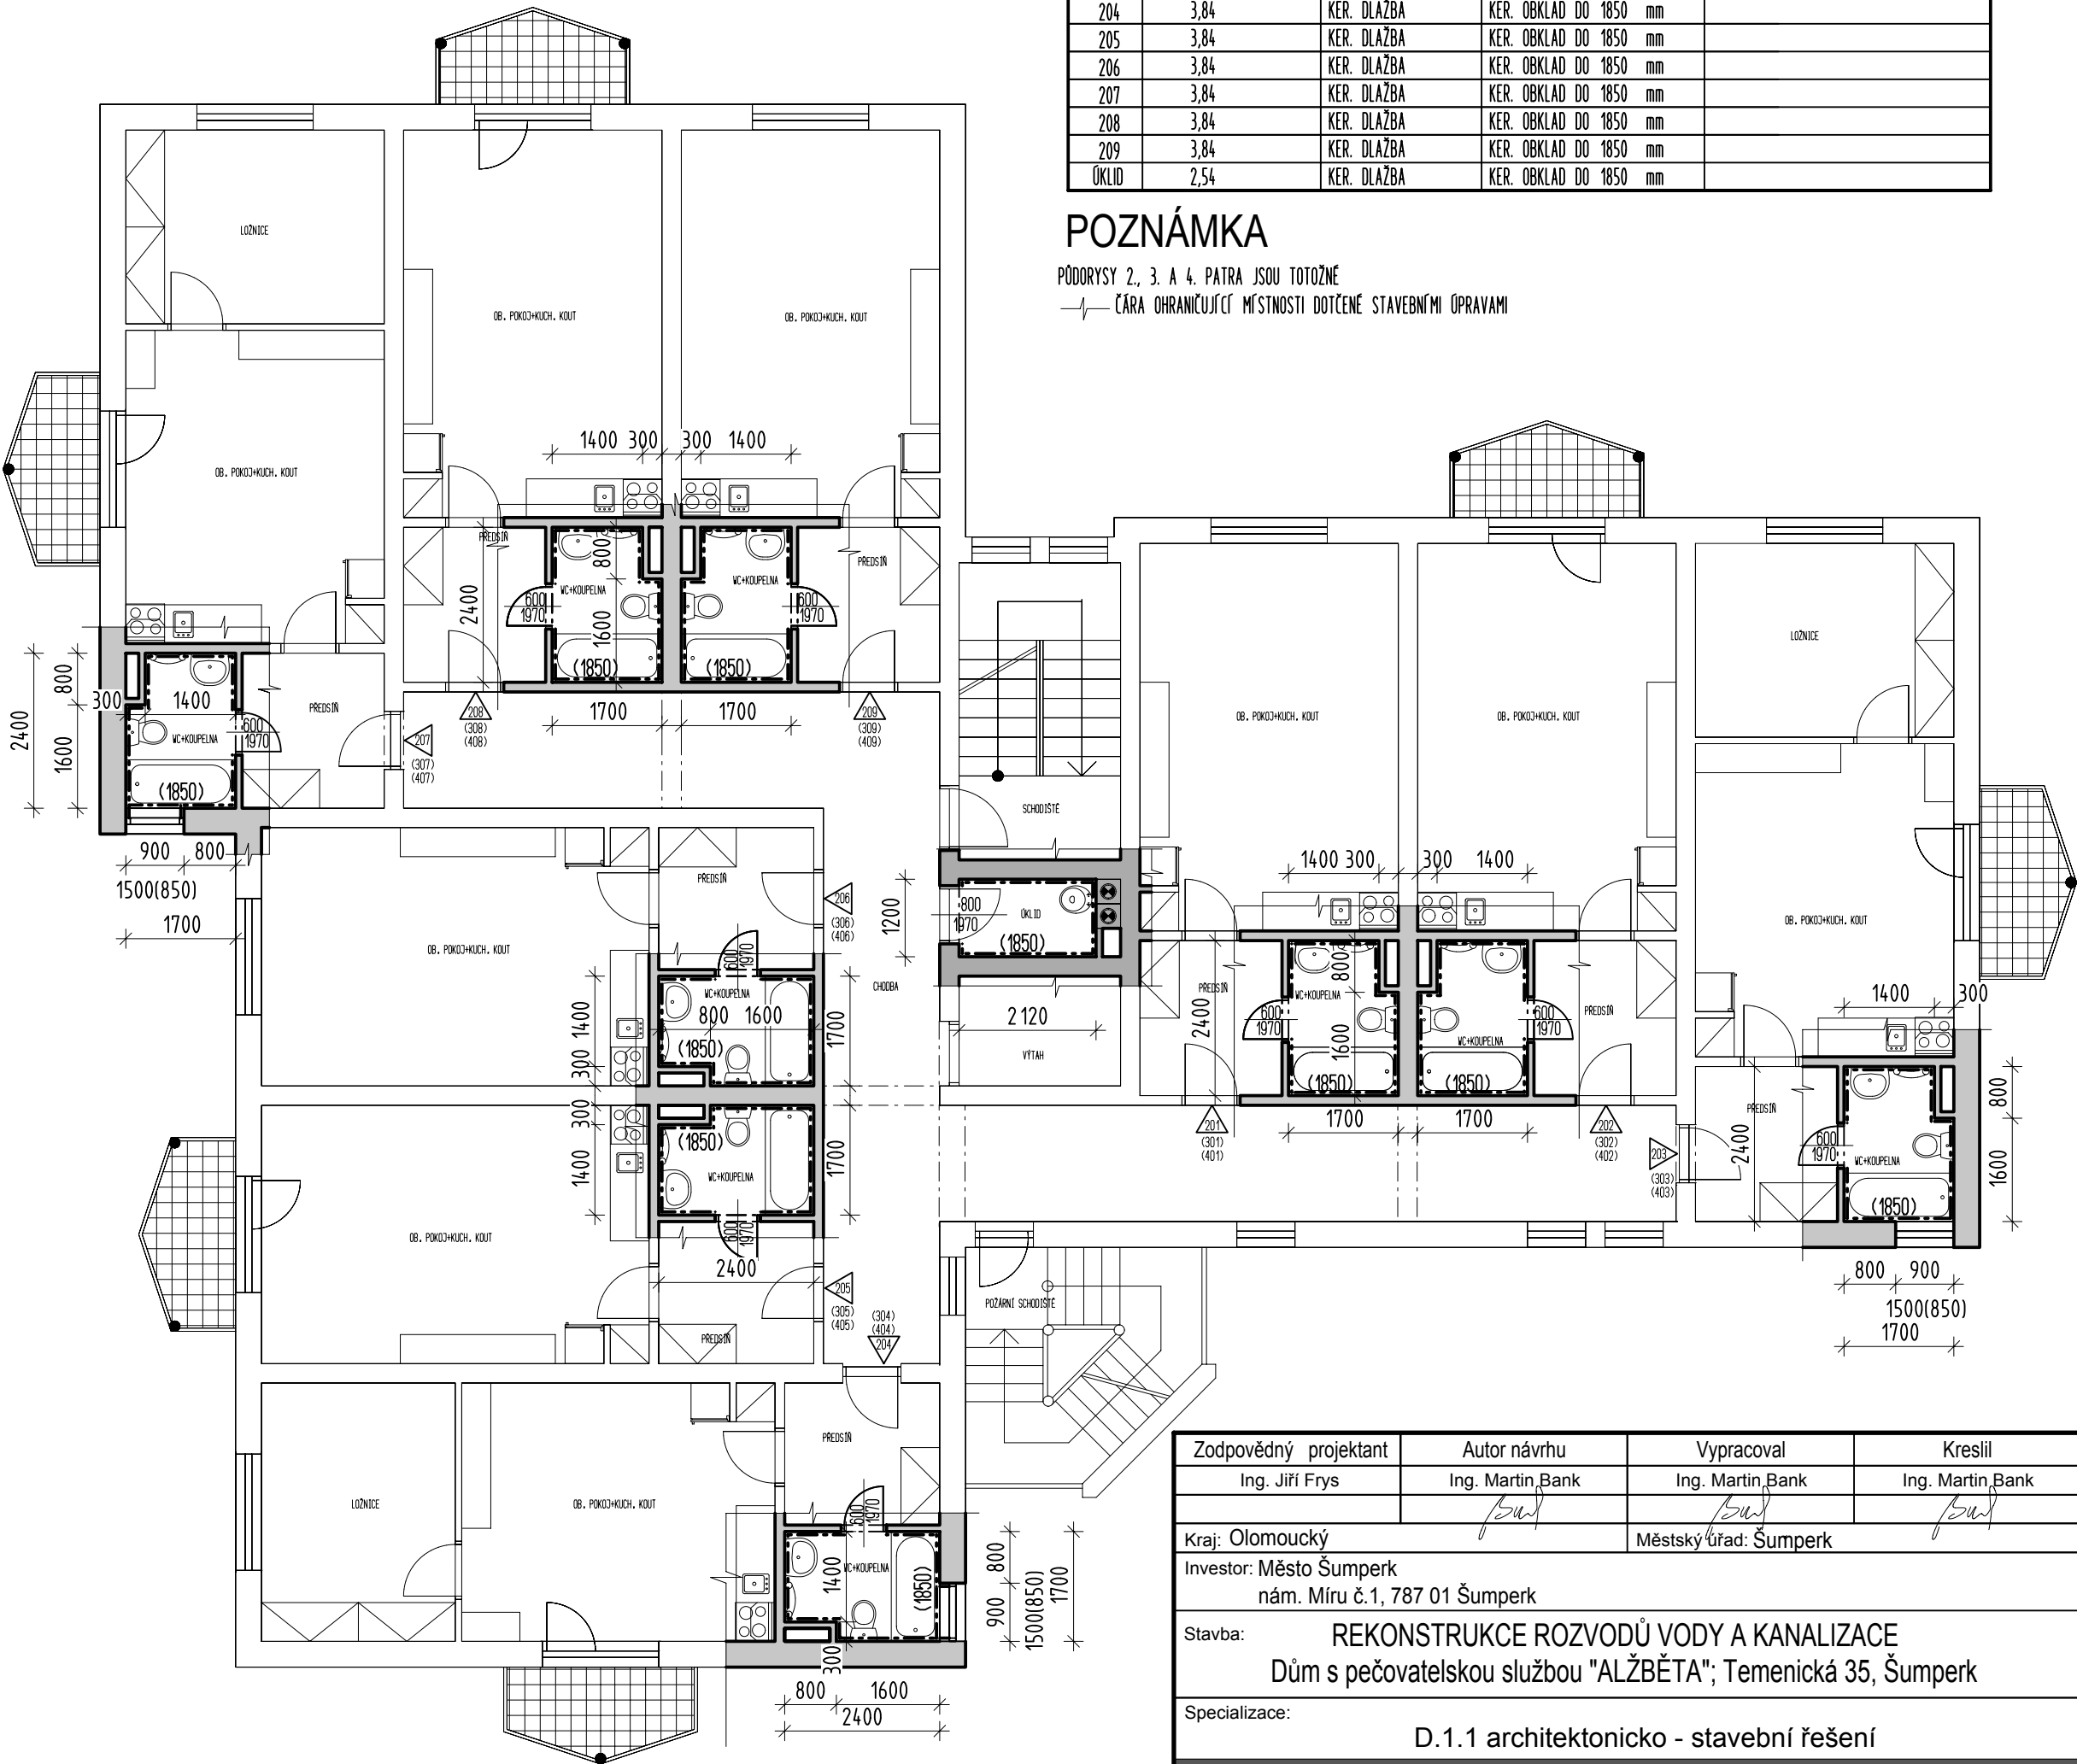
PŮDORYS 2., 3. A 4. PATRA - STÁVAJÍCÍ STAV

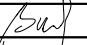
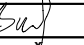
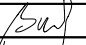
TABULKA DOTČENÝCH MÍSTNOSTÍ

Č. BYTU	PLOCHA MÍSTNOSTI [m²]	PODLAHA	STĚNY	POZNÁMKA
201	3,84	KER. DLAŽBA	KER. OBKLAD DO 1850 mm	
202	3,84	KER. DLAŽBA	KER. OBKLAD DO 1850 mm	
203	3,84	KER. DLAŽBA	KER. OBKLAD DO 1850 mm	
204	3,84	KER. DLAŽBA	KER. OBKLAD DO 1850 mm	
205	3,84	KER. DLAŽBA	KER. OBKLAD DO 1850 mm	
206	3,84	KER. DLAŽBA	KER. OBKLAD DO 1850 mm	
207	3,84	KER. DLAŽBA	KER. OBKLAD DO 1850 mm	
208	3,84	KER. DLAŽBA	KER. OBKLAD DO 1850 mm	
209	3,84	KER. DLAŽBA	KER. OBKLAD DO 1850 mm	
OKLID	2,54	KER. DLAŽBA	KER. OBKLAD DO 1850 mm	

POZNÁMKA

PŮDORYS 2., 3. A 4. PATRA JSOU TOTOŽNÉ  
ČÁRA OHRANIČUJÍCÍ MÍSTNOSTI DOTČENÉ STAVEBNÍMI ÚPRAVAMI



Zodpovědný projektant	Autor návrhu	Vypracoval	Kreslil
Ing. Jiří Frys	Ing. Martin Bank	Ing. Martin Bank	Ing. Martin Bank
			
Kraj: Olomoucký		Městský úřad: Šumperk	
Investor: Město Šumperk nám. Míru č.1, 787 01 Šumperk			
Stavba: REKONSTRUKCE ROZVODŮ VODY A KANALIZACE Dům s pečovatelskou službou "ALŽBĚTA"; Temenická 35, Šumperk			
Specializace: D.1.1 architektonicko - stavební řešení			
Název výkresu: PŮDORYS 2., 3. A 4. PATRA - STÁVAJÍCÍ STAV			

**FRYS**  
STAVEBNÍ PROJEKCE  
JIRÍ FRYŠ - STAVEBNÍ PROJEKCE  
LANGROVA 12, 78701 ŠUMPERK, TEL.583 215988, fry@frys.cz

Formát	4xA4
Měřítko	1:100
Datum	09/2014
Účel	DPS
Číslo zakázky	14/46
Číslo výkresu:	Číslo paré:
<b>D 04</b>	