


VZOROVÝ PŘÍČNÝ ŘEZ č. 1

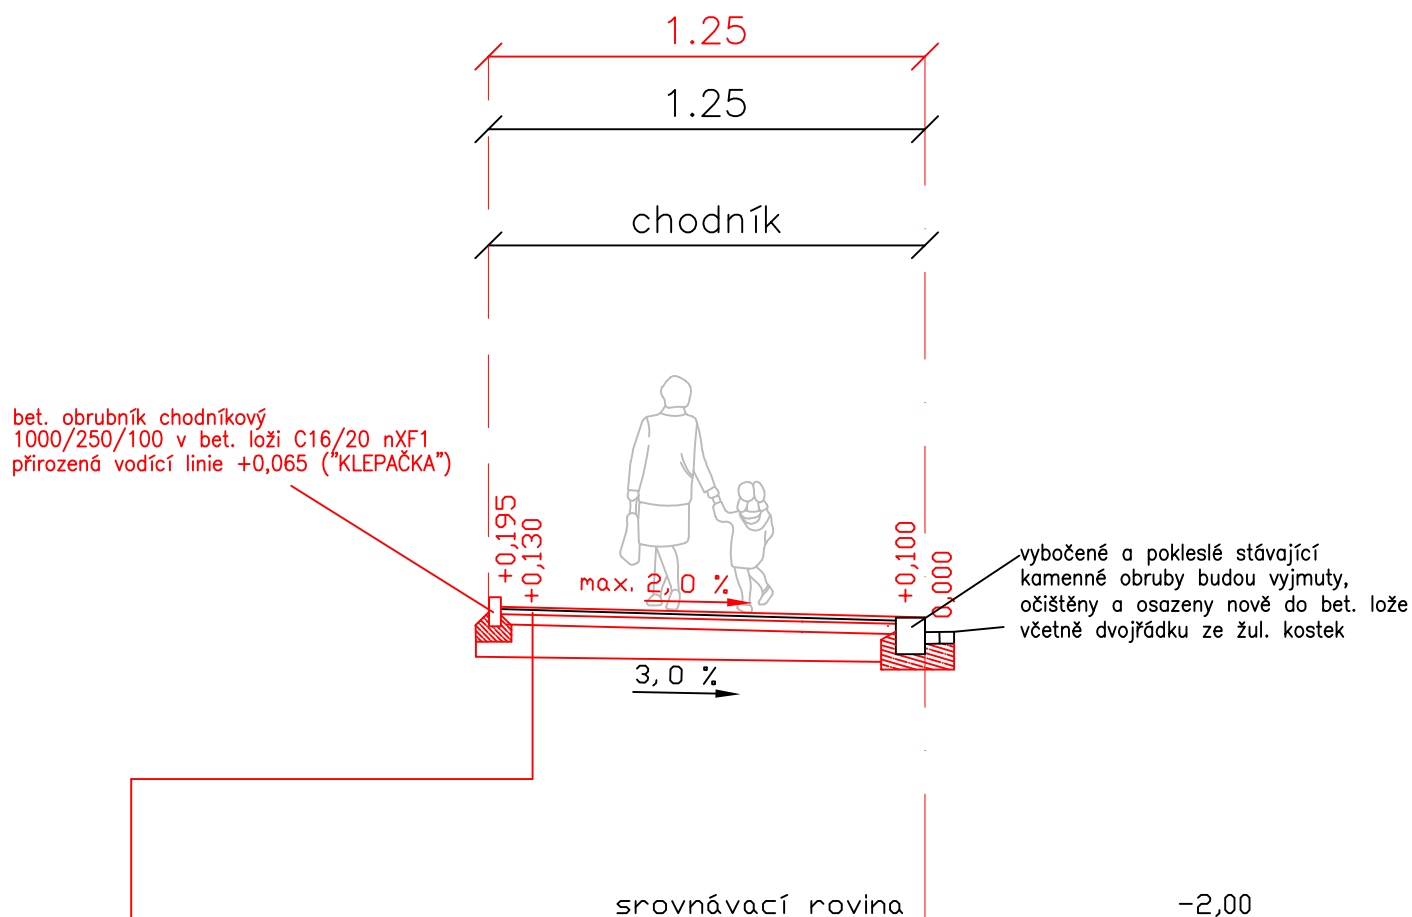

SKLADBA CHODNÍKU

BETONOVÁ DLAŽBA – DL	60 mm	ČSN 736131
LOŽNÁ VRSTVA ZE ŠTĚRKU 4/8 – L	40 mm	ČSN 736126
PODSYP ZE ŠTĚRKODRTI – ŠD	250 mm	ČSN 736126
ODEBRÁNÍ VRCHNÍ LOŽNÍ VRSTVY STÁVAJÍCÍHO CHODNÍKU		

CELKEM 350 mm

POZNÁMKA:

- ! PROVÁDĚT DLE ČSN 73 6121–31 A SOUVISEJÍCÍCH NOREM, TP A VZOROVÝCH LISTŮ!!
- PŘI PROVÁDĚNÍ JE NUTNÉ RESPEKTOVAT VYHLÁŠKU 398/2009 Sb. (O OBECNÝCH TECHNICKÝCH POŽADAVCÍCH ZABEZPEČUJÍCÍCH BEZBARIÉROVÉ UŽÍVÁNÍ STAVEB
 - SPÁRY SE ZASYPÁVAJÍ KŘEMIČITÝM PÍSKEM.
 - HUTNIT LZE POUZE DLAŽBU SE SPÁRAMI VYPLNĚNÝMI SPÁROVACÍM PÍSKEM.
 - POUŽITÉ MATERIÁLY PRO HMATOVÉ PRVKY MUSÍ SPLŇOVAT NAŘÍZENÍ VLÁDY Č. 163/2002 Sb. a TN TZÚS.
 - U SJEZDŮ BUDE POUŽITA BETONOVÁ DLAŽBA TL. 80 CM
- ! RESPEKTOVÁNÍ NIVELETY DLE VYHLÁŠKY 104/1997 Sb., §14 !

ZODP. PROJEKTANT	ING. ZDENĚK VITÁSEK	<div>Ing. Zdeněk Vitásek</div> <div>PROJEKTOVÁ A INŽENÝRSKÁ ČINNOST</div> <div>U tenisu 2625/1</div> <div>78701 ŠUMPERK</div> <div>tel: 776 780 588</div> <div>email: zdenek.vitasek@email.cz</div> <div>IČ: 03938760</div>	
VED. PROJEKTU	ING. ZDENĚK VITÁSEK		
VYPRACOVAL	ING. ZDENĚK VITÁSEK		
KATASTR. ÚZEMÍ	ŠUMPERK		
OBJEDNAVATEL	Město Šumperk, nám. Míru 1, 787 01 Šumperk		
<div>NÁZEV PROJEKTU:</div> <div>Technické zhodnocení chodníku na ulici Dolnomlýnská v Šumperku</div>		STUPEŇ PD	ZPD
		DATUM	05/2017
		MĚŘÍTKO	1:50
		FORMÁT	1A4
		ČÍSLO ZAKÁZKY	0105-17/ZPD
<div>PŘÍLOHA</div> <div>Vzorový příčný řez</div>		ČÍSLO PŘÍLOHY	B2