


SITUACE POŽÁRNĚ NEBEZPEČNÝ PROSTOR

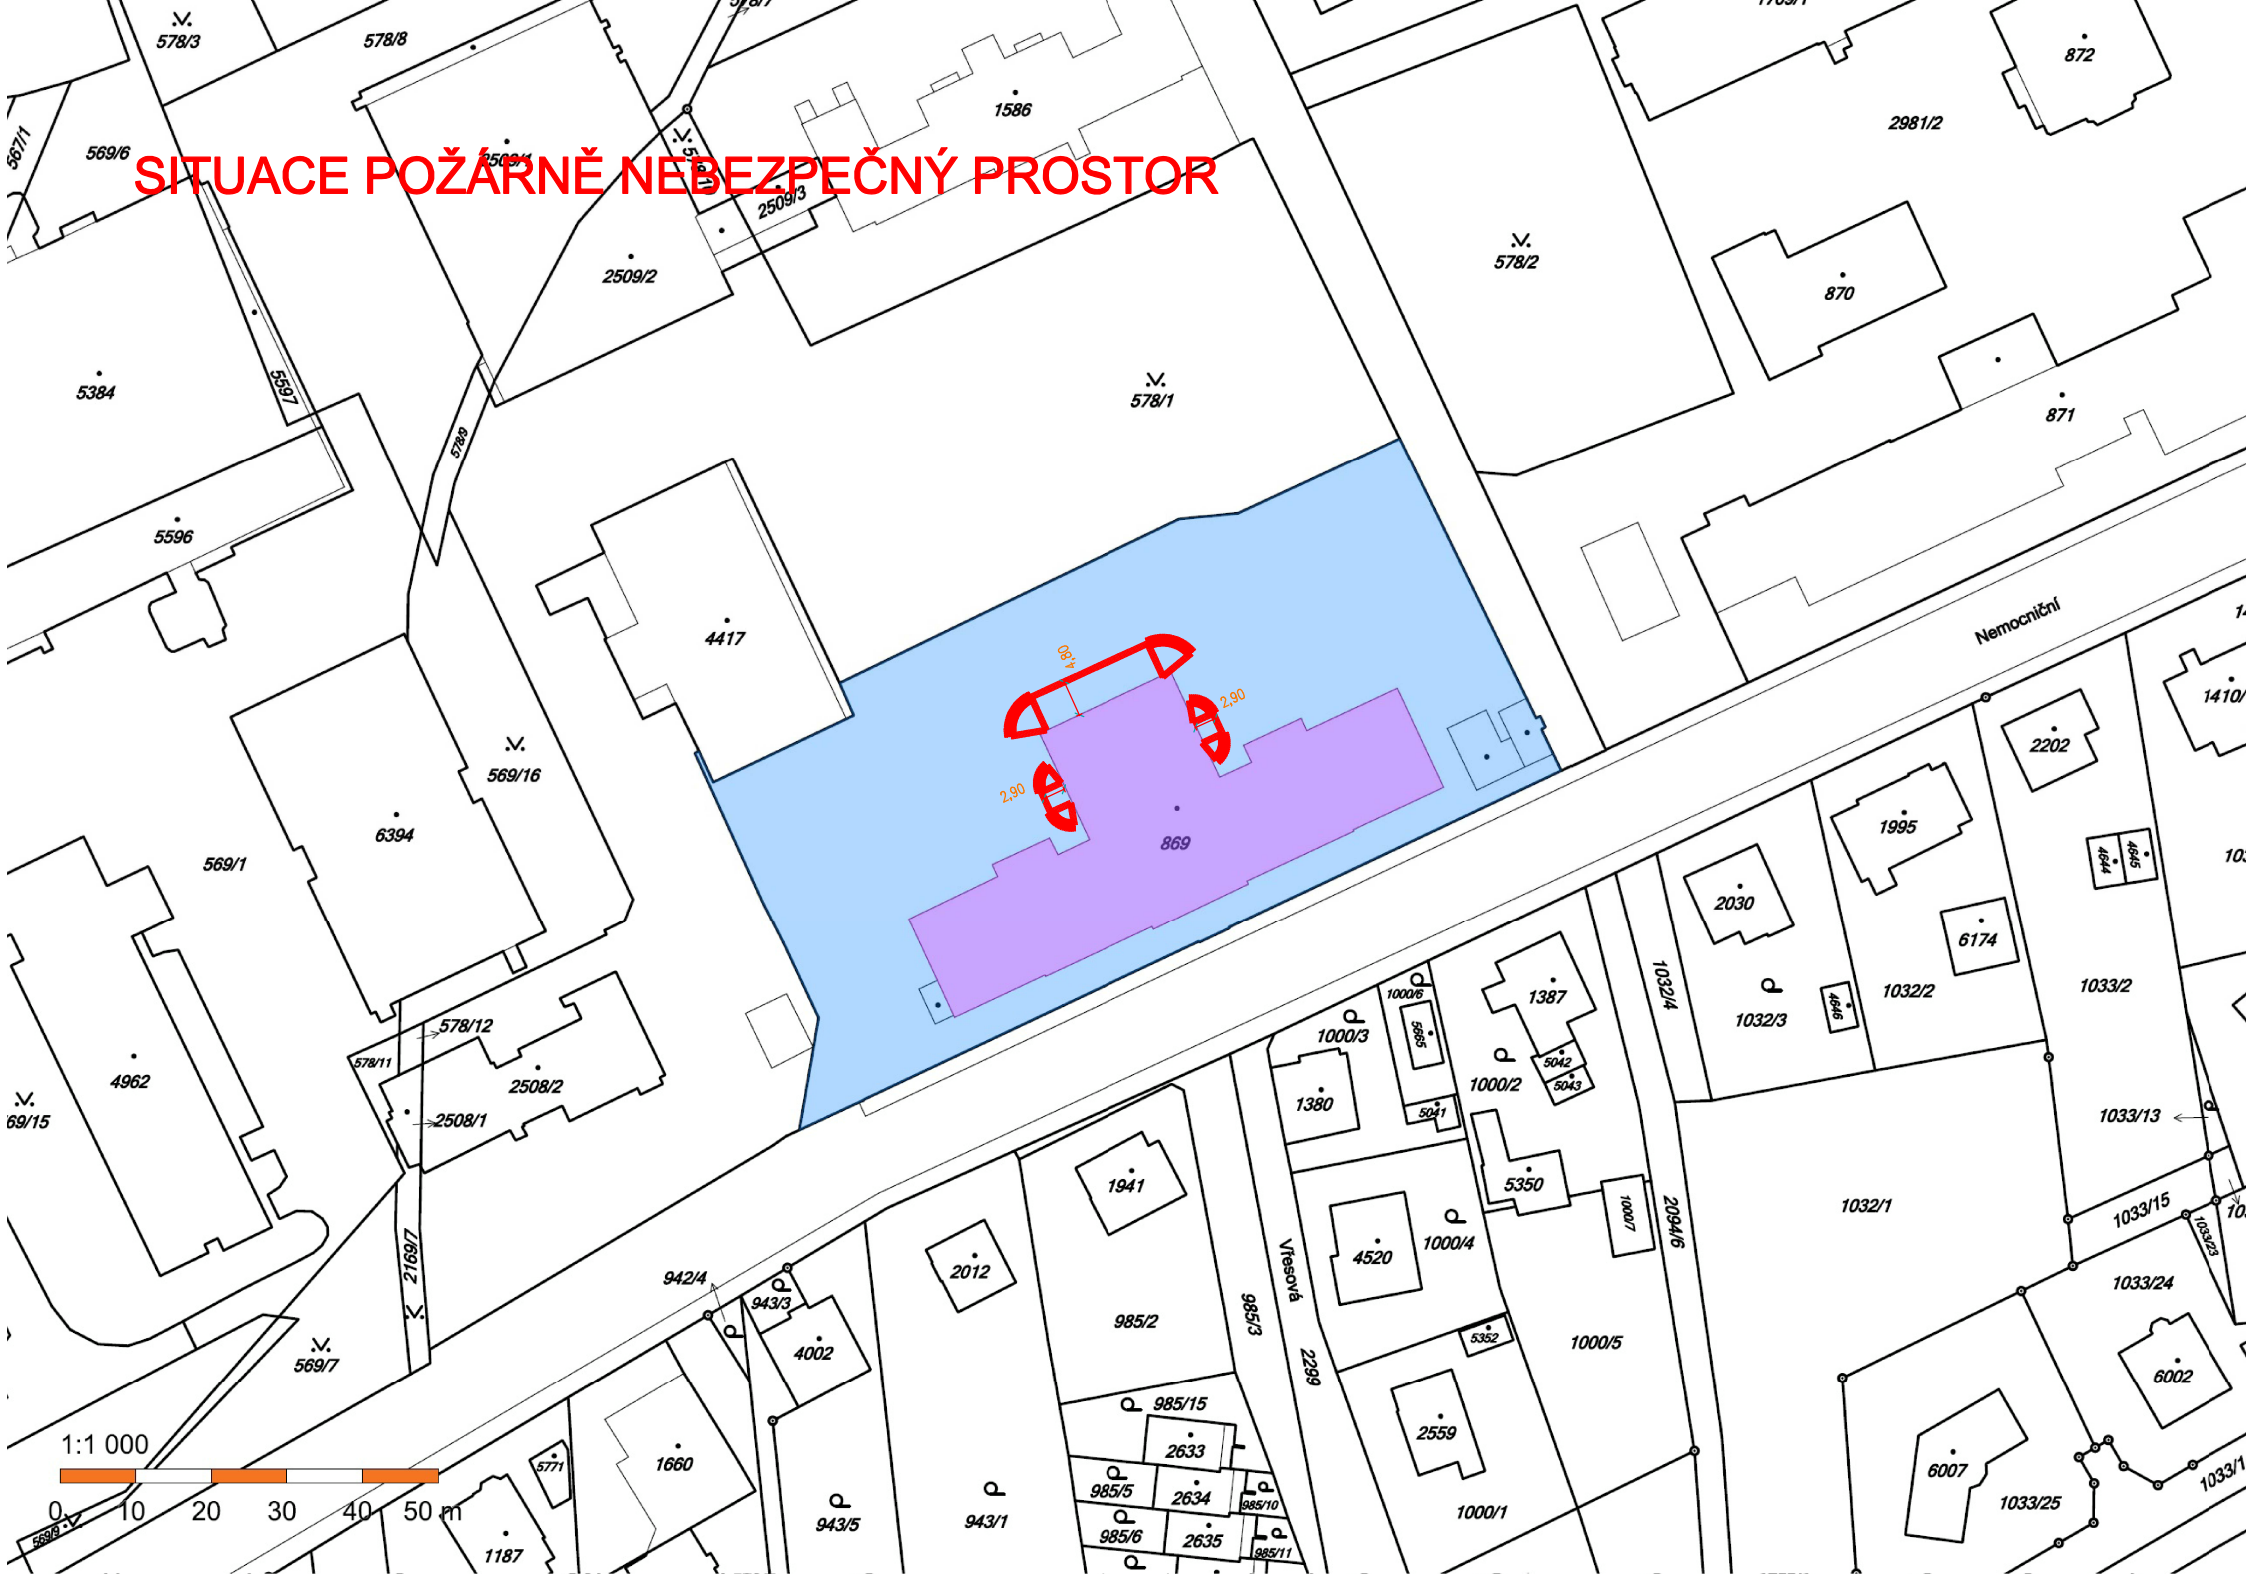

1:1 000

0 10 20 30 40 50 m