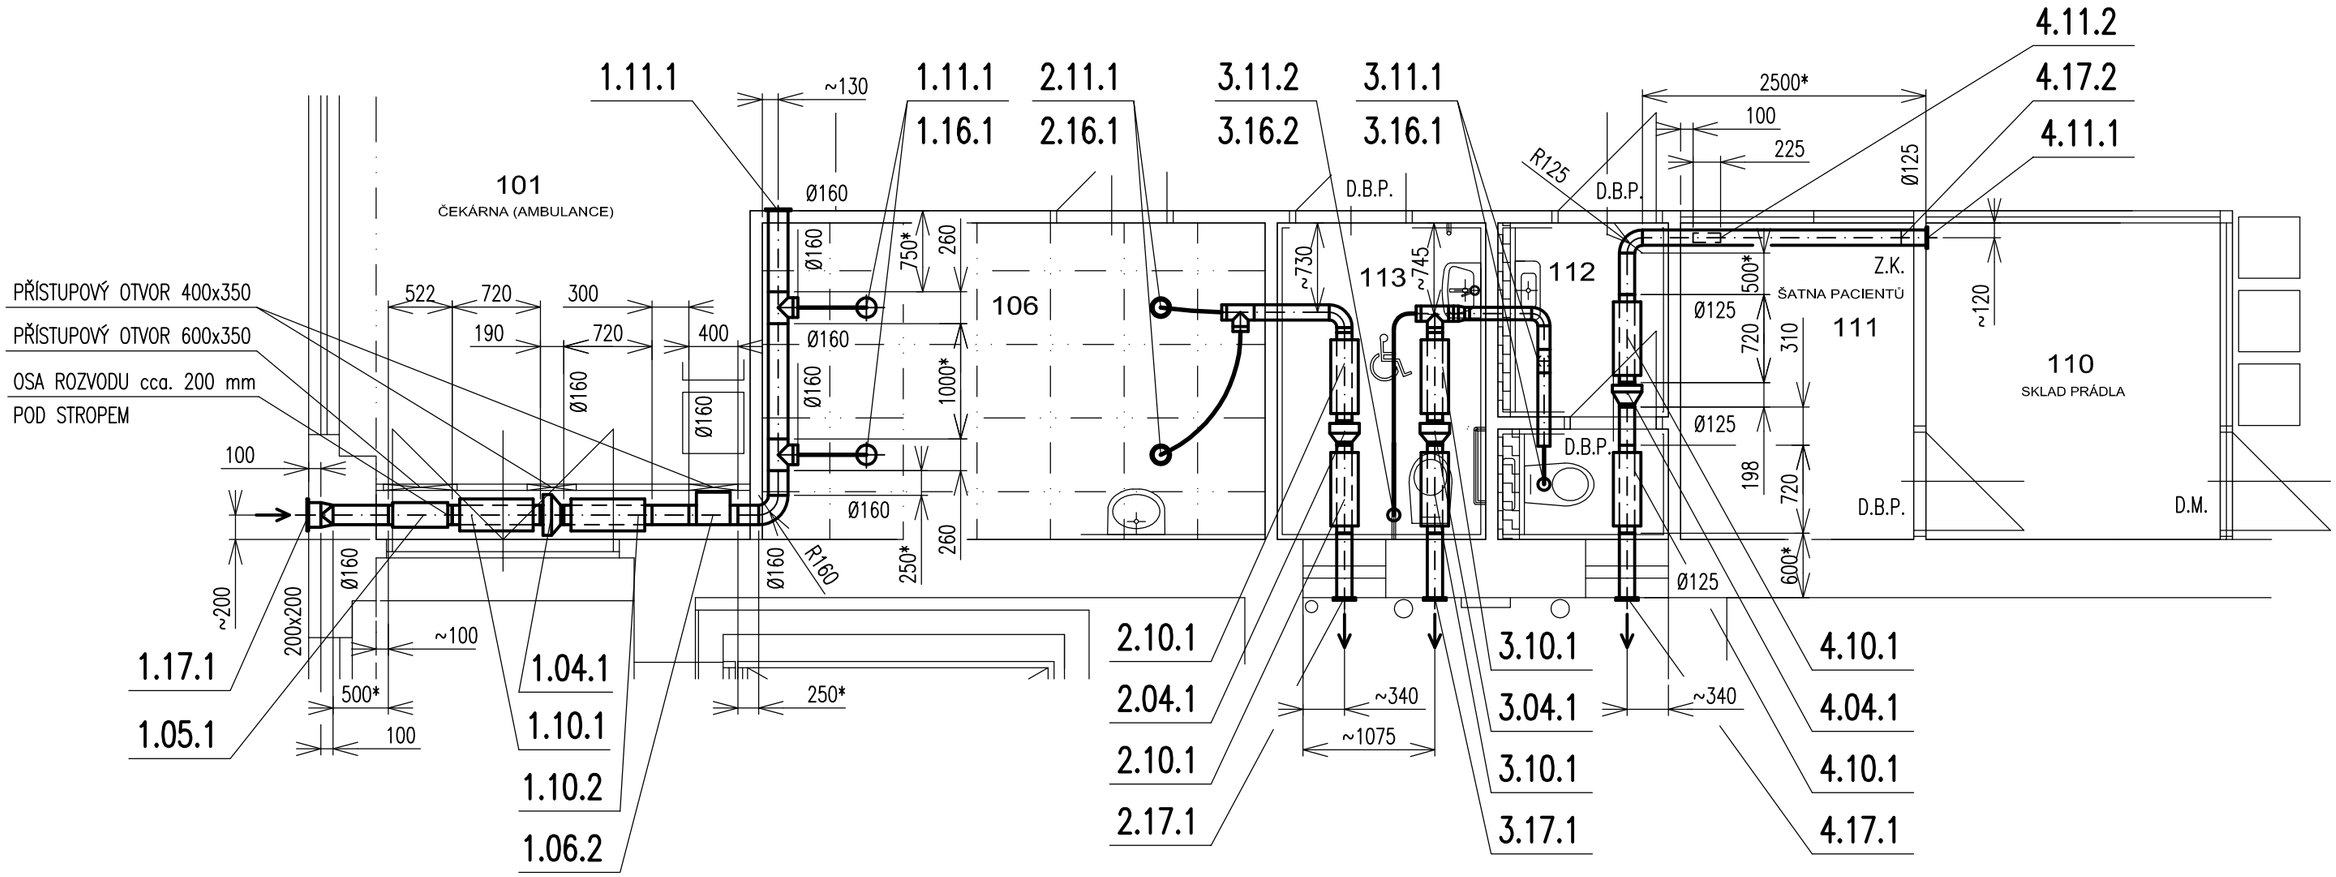

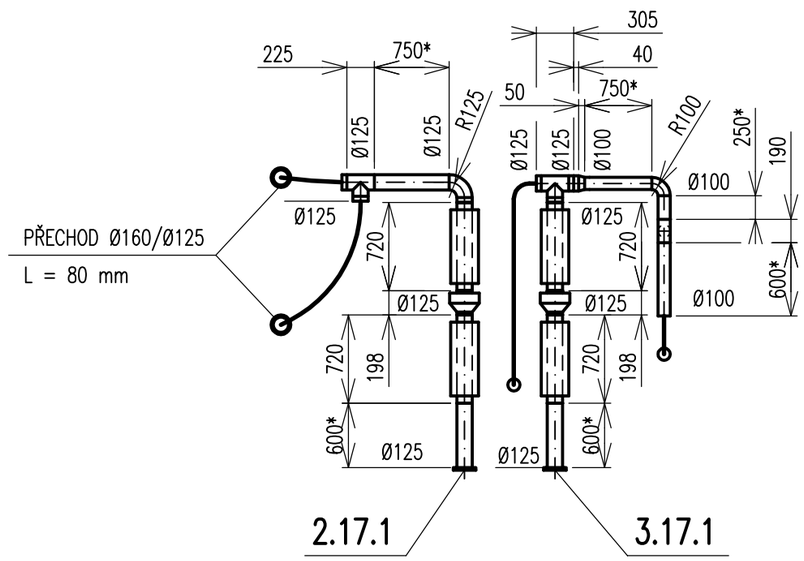

OSA ROZVODU TRAS V2, V3, V4 cca. 200 mm POD STROPEM – PŘESNĚ DLE PROVEDENÍ STAVBY

* POTRUBÍ S PŘÍDAVKEM – VOLNÁ PŘÍRUBA

PROJEKTANT	VED. PROFESE	VED. ZAKÁZKY	MĚŘÍTKO 1:50	POČ. A4 2	SVAZEK
Ing. PEŇÁZ	Ing. PEŇÁZ	Ing. KOTSCH		DATUM 09/2017	
				STUPEŇ DSP	

ODBĚRATEL Město Šumperk, nám.Míru 364/1, 787 01 Šumperk

STAVBA REKONSTRUKCE AMBULANTNÍ ČÁSTI KOŽNÍHO ODDĚLENÍ V 1. NP PAVILONU F NEMOCNICE ŠUMPERK a.s.

projektování
investorská činnost
inženýrská činnost
poradenská činnost

supring spol. s r.o.
787 01 Šumperk, Jesenická 65
tel. +420 583 280 704 fax +420 583 214 906
e-mail supring@supring.cz www.supring.cz

ČÁST D.1.4.c - ZAŘÍZENÍ VZDUCHOTECHNIKY A VYTÁPĚNÍ

ZAKÁZKOVÉ ČÍSLO 17 - 008

ČÍSLO VÝKRESU VZ 02

OBSAH VÝKRESU PŮDORYS AMBULANCÍ - VZD - DETAILY

ARCHÍVNÍ ČÍSLO SG - 3 - 1662