



ÚČEL	KONTROLA A SIGNALIZACE HLAVNÍHO PŘÍVODU								ROZVADĚČ RK
POPIS									
PŘÍKON (kW)									

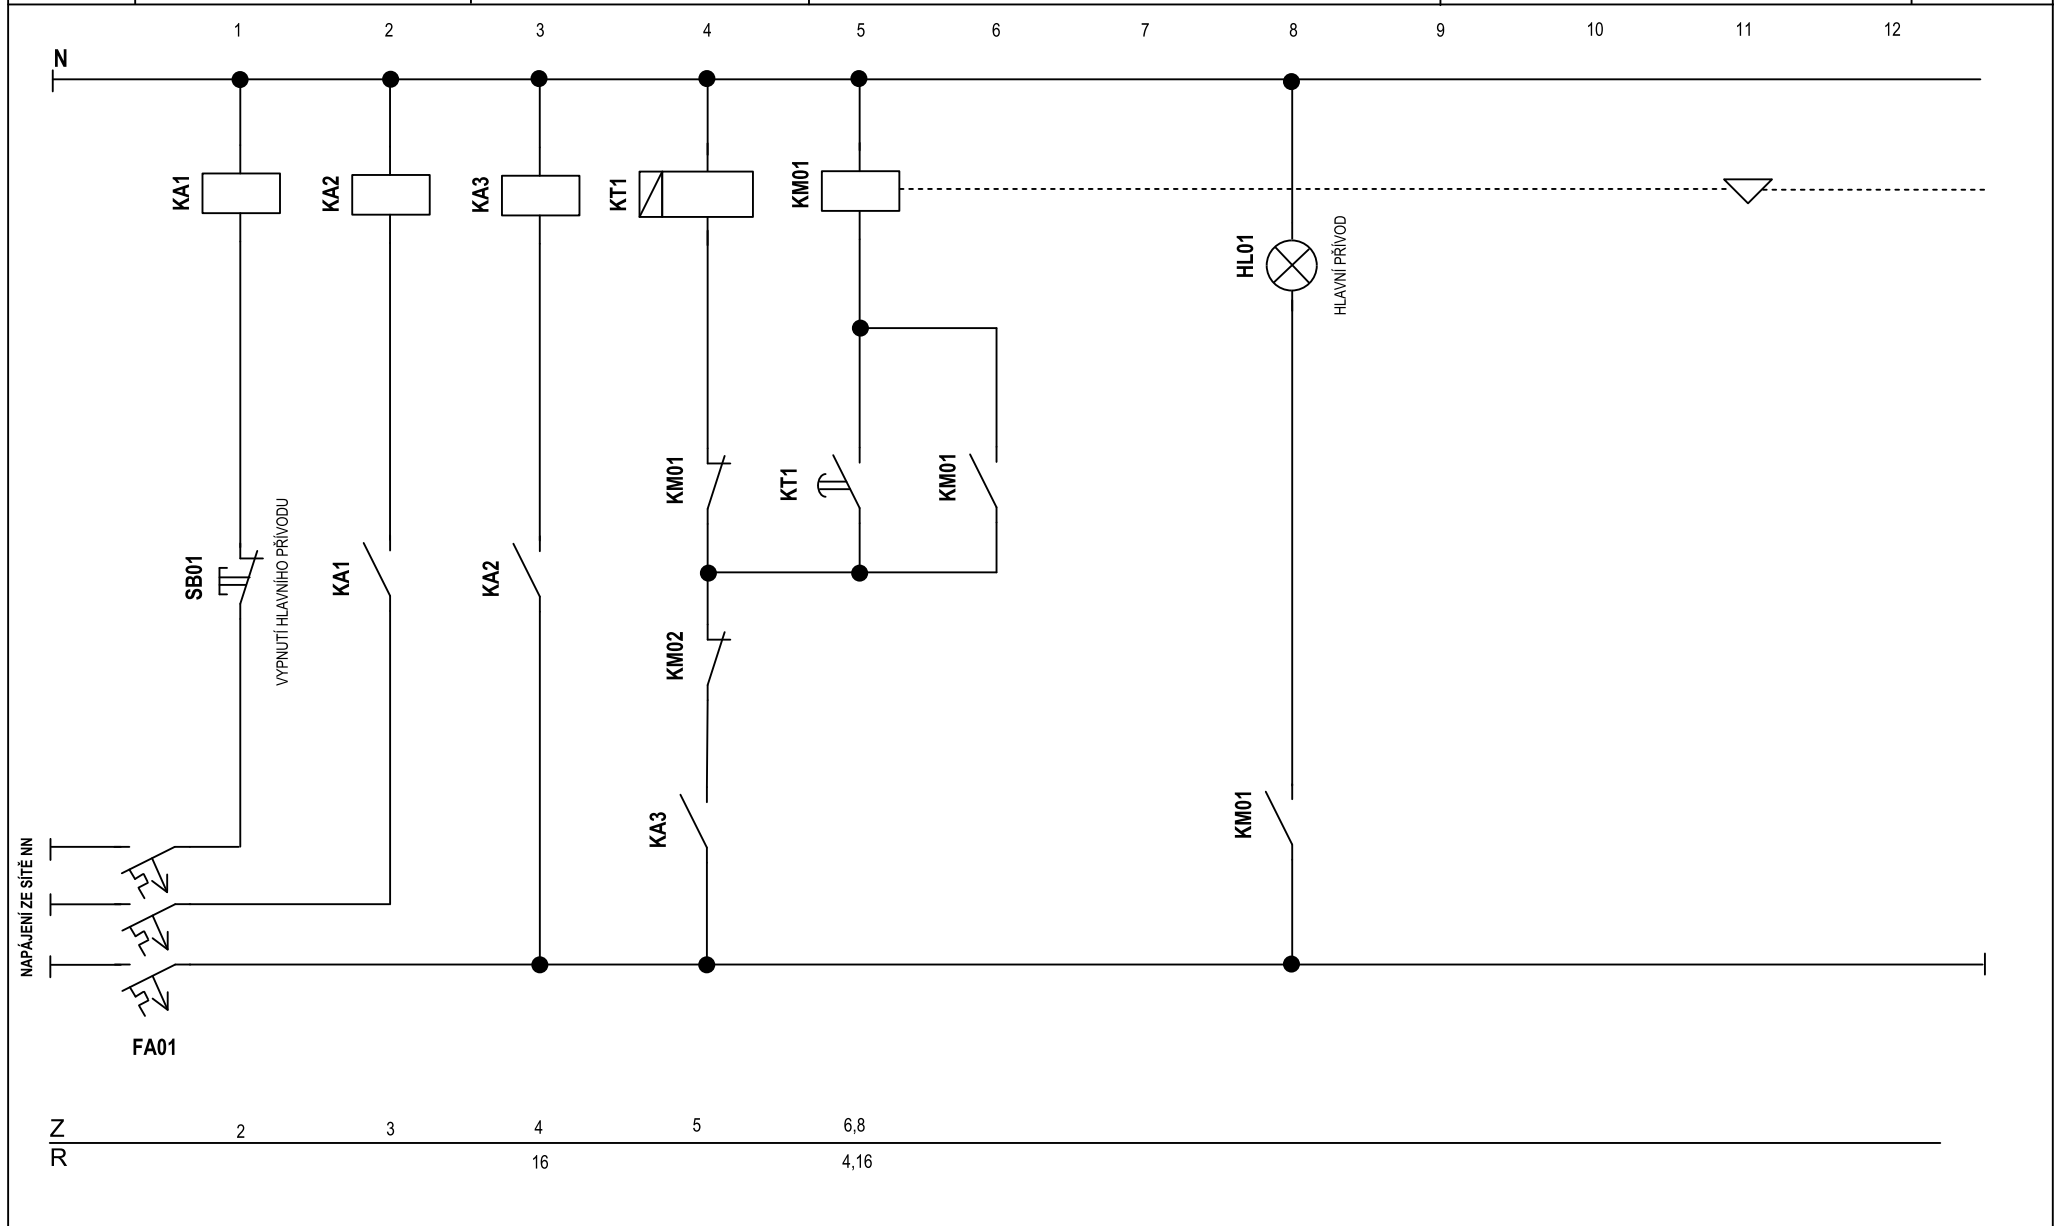

 Rostislav Koháček Projektování elektrických zařízení Vernířovice 25, Velké Losiny 788 15 tel. 603 217 059	Zakázka číslo:	201704P	Arch.číslo:		Datum:	10/2017	AUTOMATIKA STYKAČOVÉHO ZÁSKOKU	
	Název akce:	REKONSTRUKCE AMBULANTNÍ ČÁSTI KOŽNÍHO ODDĚLENÍ V 1. NP PAVILONU F NEMOCNICE ŠUMPERK a.s.			Projektant:	Koháček		
	Objekt:	ROZVÁDĚČ RK			Kreslil:	Koháček	Číslo výkresu:	D.1.4.2.16/7