


PŮDORYS AMBULANCÍ V 1.NP - VZDUCHOTECHNIKA:

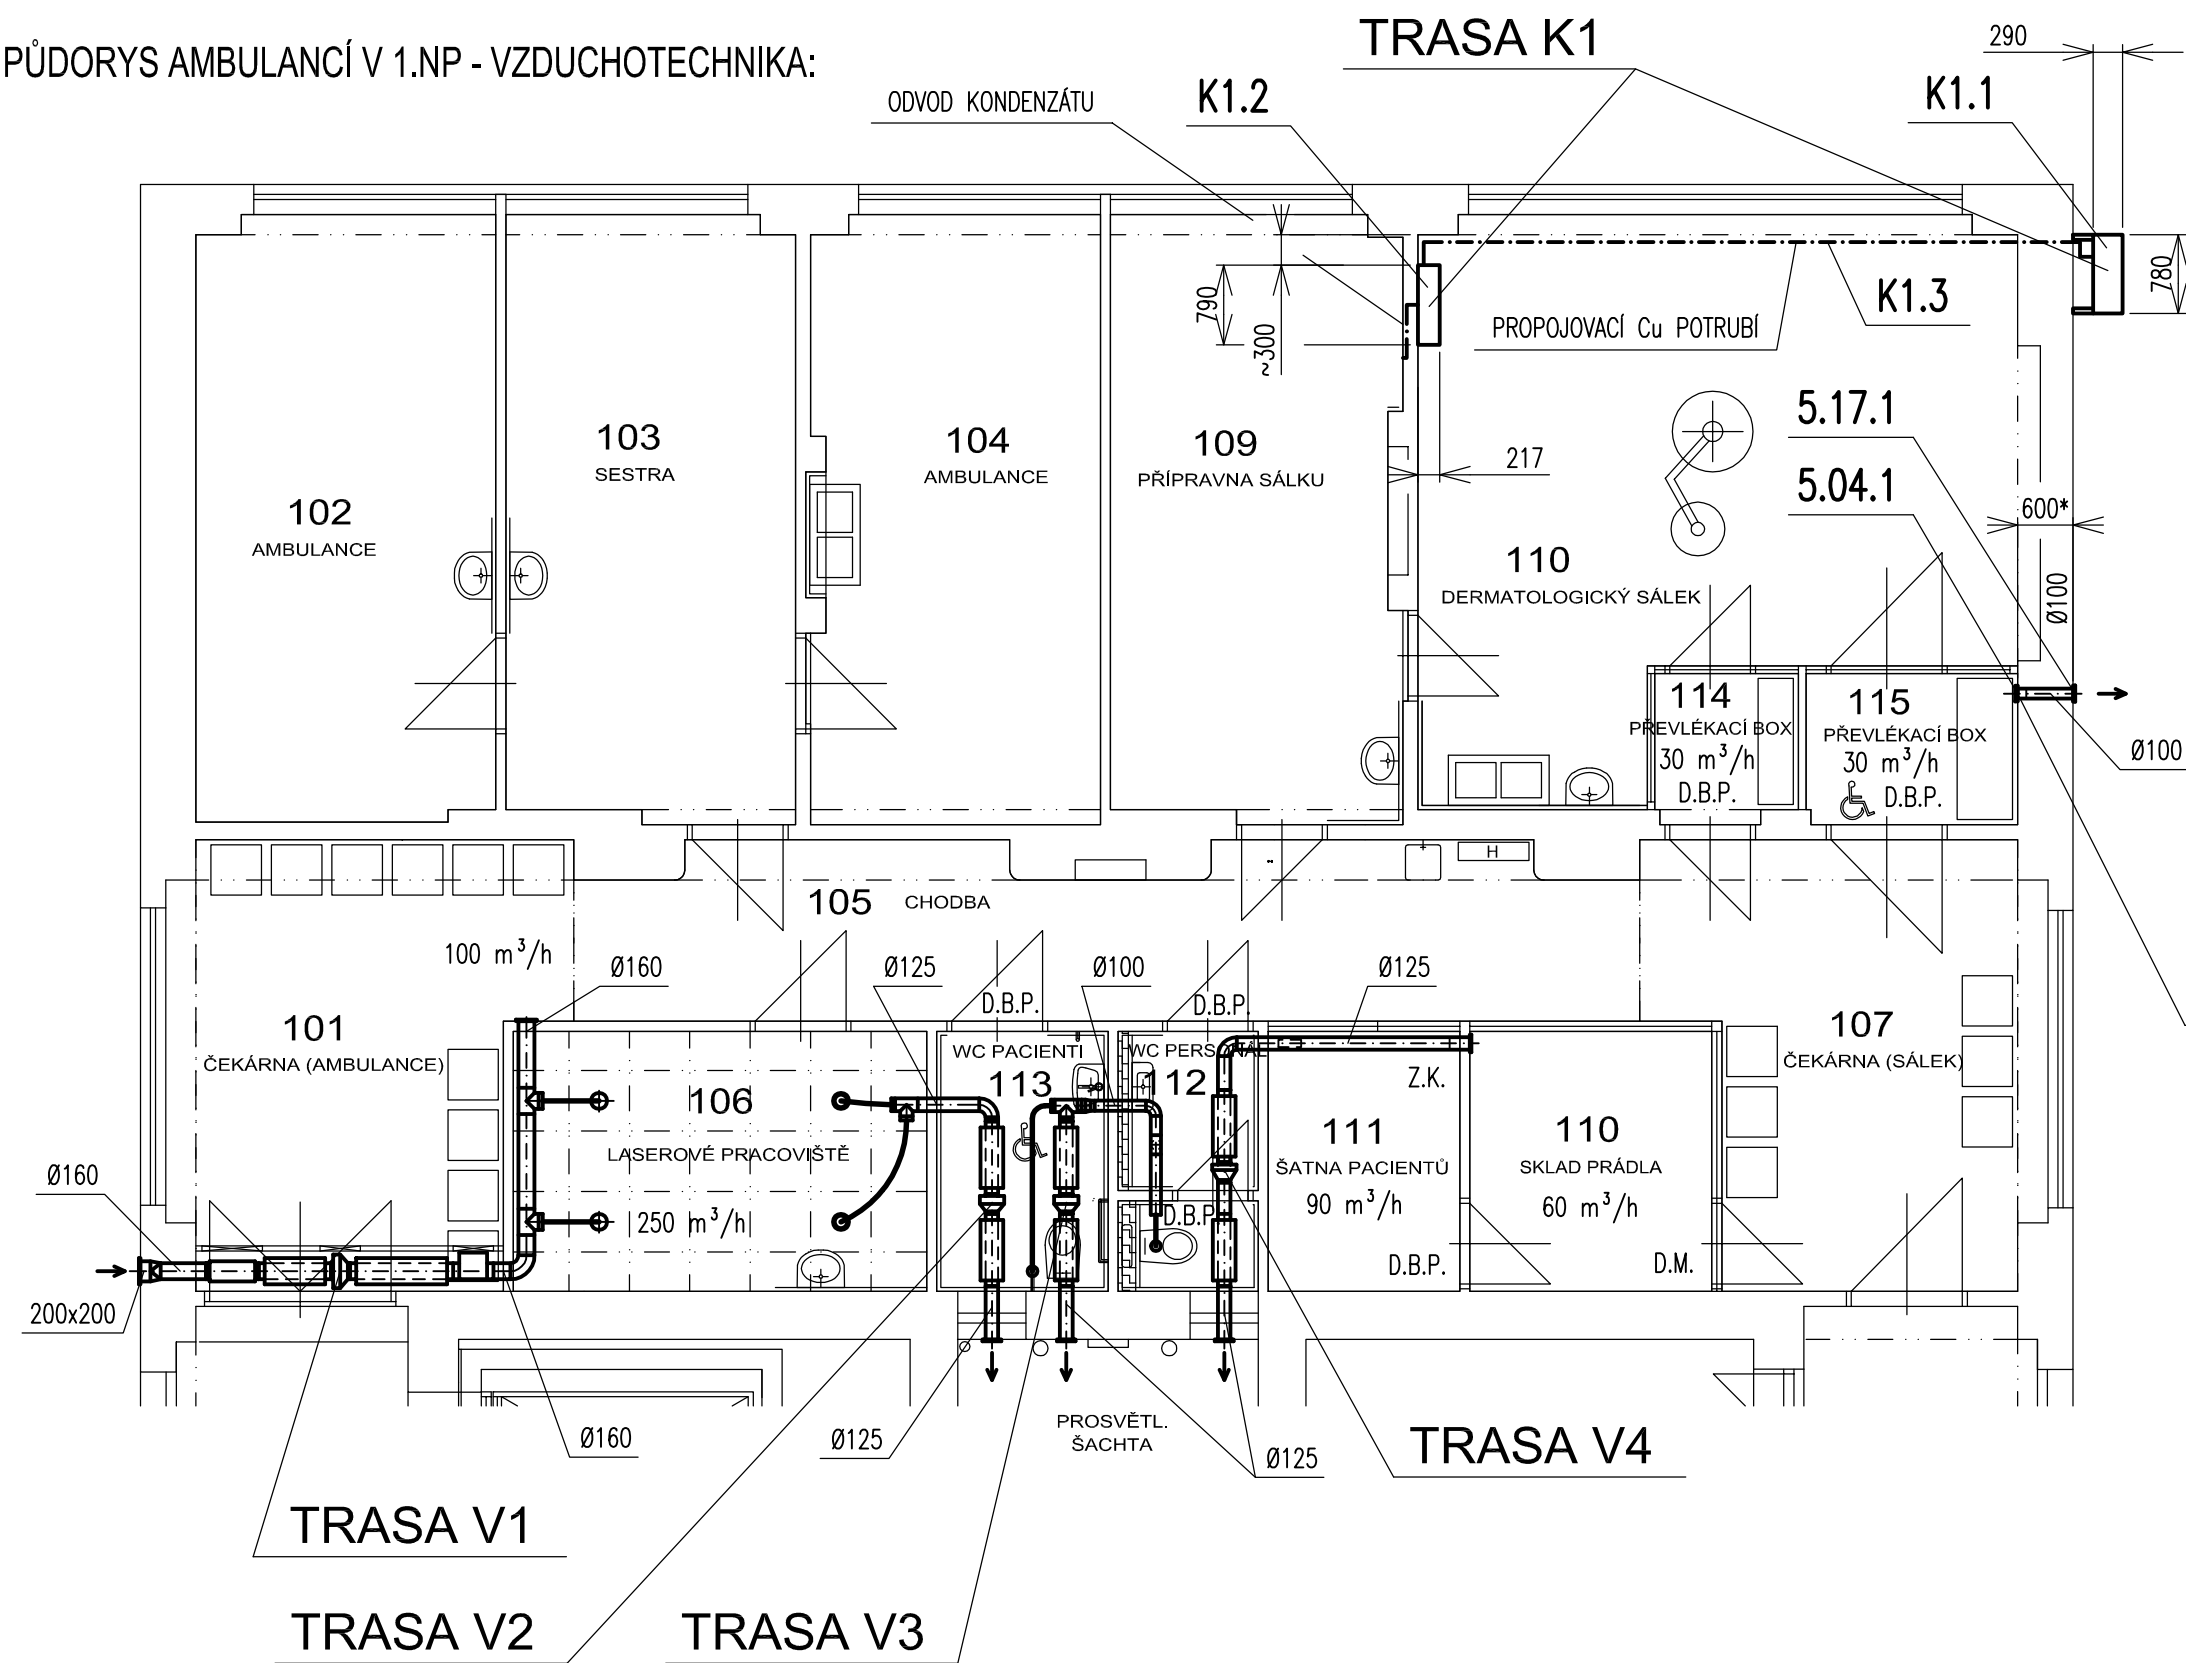

LEGENDA MÍSTNOSTÍ

OZN.	ÚČEL MÍSTNOSTI	PLOCHA
101	ČEKÁRNA (AMBULANCE)	14,92 m2
102	AMBULANCE	17.78 m2
103	SESTRA	17.12 m2
104	AMBULANCE	17.32m2
105	CHODBA	17.38 m2
106	LASEROVÉ PRACOVISTĚ	10.58 m2
107	ČEKÁRNA (SÁLEK)	14.62 m2
108	DERMATOLOGICKÝ SÁLEK	29.70 m2
109	PŘÍPRAVNÁ SÁLKU	17.03m2
110	SKLAD ČISTÉHO PRÁDLA	6.19 m2
111	ŠATNA PACIENTŮ	4.90 m2
112	WC PERSONÁL	3.52 m2
113	WC PACIENTI	4.39 m2
114	PŘEVLEKACÍ BOX	2.07 m2
115	PŘEVLEKACÍ BOX	3.14 m2

TRASA V1

TRASA V2

TRASA V3

TRASA V4

TRASA V5

POTRUBÍ VEDENA CO NEJVÝŠE POD STROPEM – PŘESNÁ OSA POTRUBÍ DLE PROVEDENÍ STAVBY (UMÍSTĚNÍ PRŮVLAKŮ A PŘEKLADŮ) A STÁVAJÍCÍCH ROZVODŮ  
TRASA V1 – POTRUBNÍ ROZVOD UMÍSTĚN V OBLOŽENÍ A NAD PODHLEDEM, OTVOR VE STĚNĚ Ø180  
TRASA V2, V3 A V4 – POTRUBNÍ ROZVOD UMÍSTĚN POD PODHLEDEM, OTVOR VE STĚNĚ Ø140  
TRASA V5 – OTVOR VE STĚNĚ Ø115  
PŘESNÉ UMÍSTĚNÍ KLIMATIZAČNÍCH JEDNOTEK BUDE STANOVENO NA MONTÁŽI – DLE POŽADAVKU UŽIVATELE  
UVAŽOVANÁ VÝŠKA SPODNÍ HRANY VENKOVNÍ KLIMATIZAČNÍ JEDNOTKY – cca. 3,5 M NAD TERÉNEM

D.M. – DVEŘNÍ MŘÍŽKA  
D.B.P. – DVEŘE BEZ PRAHU

PROJEKTANT	VED. PROFESE	VED. ZAKÁZKY	MĚŘITKO 1:75	POČ. A4 2	SVAZEK
Ing. PEŇÁZ	Ing. PEŇÁZ	Ing. KOTSCH		DATUM 09/2017	
			STUPEŇ DSP		
ODBĚRATEL Město Šumperk, nám.Míru 364/1, 787 01 Šumperk			<div><div><div><div></div><div></div></div><div><div></div><div></div></div></div><div><div>projektování</div><div>investorská činnost</div><div>inženýrská činnost</div><div>poradenská činnost</div></div><div><div><div><div></div><div></div></div><div><div></div><div></div></div></div><div><div>supring</div><div>spol. s r.o.</div><div>787 01 Šumperk, Jesenícká 65</div><div>tel. +420 583 280 704 fax +420 583 214 906</div><div>e-mail supring@supring.cz www.supring.cz</div></div></div></div>		
STAVBA	REKONSTRUKCE AMBULANTNÍ ČÁSTI KOŽNÍHO ODDĚLENÍ V 1. NP PAVILONU F NEMOCNICE ŠUMPERK a.s.				
ČÁST	D.1.4.c - ZAŘÍZENÍ VZDUCHOTECHNIKY A VYTÁPĚNÍ		ZAKÁZKOVÉ ČÍSLO 17 - 008	ČÍSLO VÝKRESU  <b>VZ 01</b>	
OBSAH VÝKRESU	PŮDORYS AMBULANCÍ - VZD		ARCHIVNÍ ČÍSLO SG - 3 - 1661		