



ÚČEL	KONTROLA A SIGNALIZACE ZÁSKOKU UPS							ROZVADĚČ RK
POPIS								
PŘÍKON (kW)								

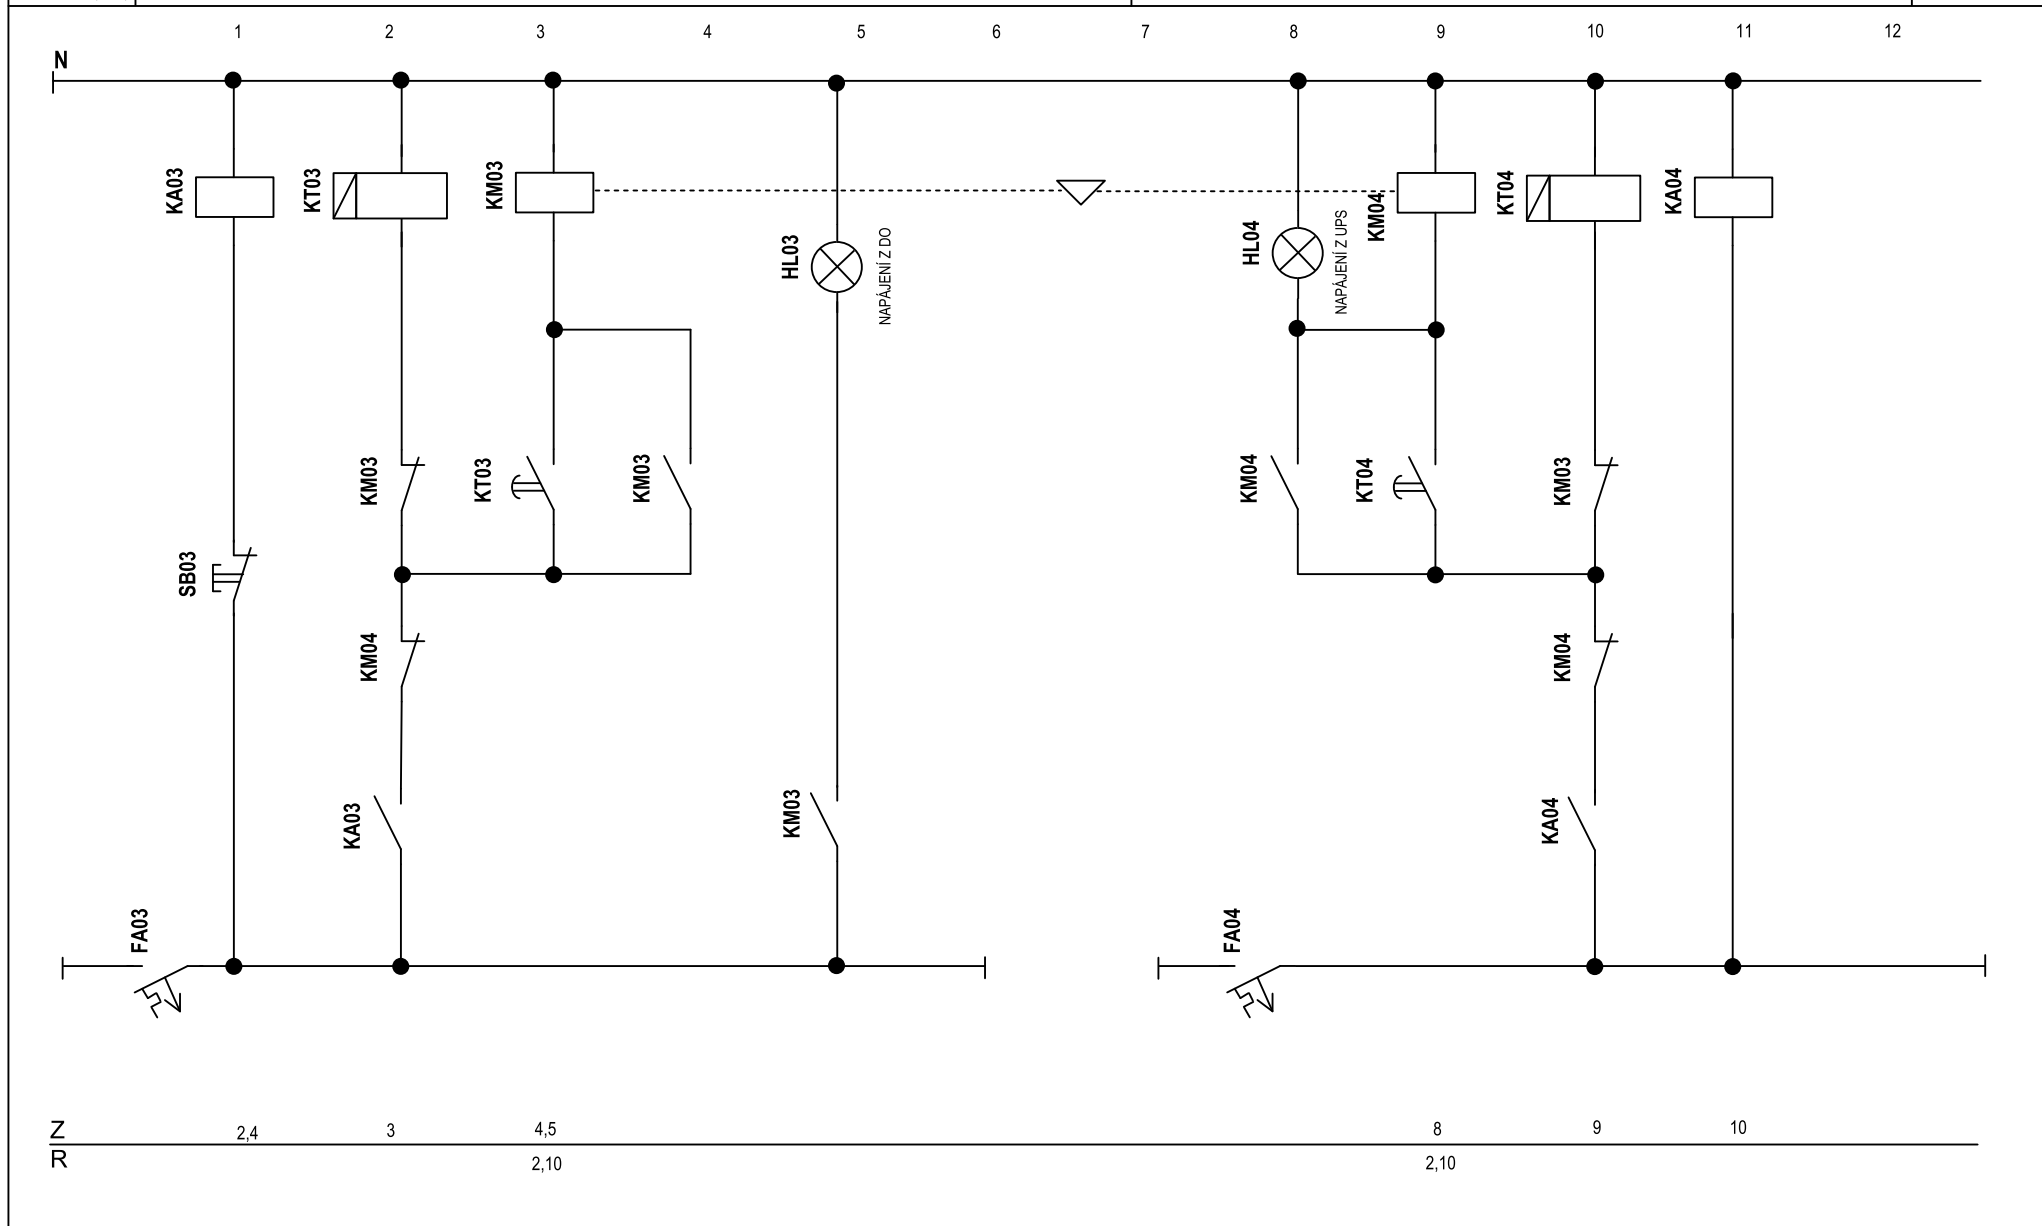

 Rostislav Koháček Projektování elektrických zařízení Vernířovice 25, Velké Losiny 788 15 tel. 603 217 059	Zakázka číslo:	201704P	Arch. číslo:		Datum:	10/2017	AUTOMATIKA ZÁSKOKU UPS	
	Název akce:	REKONSTRUKCE AMBULANTNÍ ČÁSTI KOŽNÍHO ODDĚLENÍ V 1. NP PAVILONU F NEMOCNICE ŠUMPERK a.s.			Projektant:	Koháček		
	Objekt:	ROZVADĚČ RK			Kreslil:	Koháček	Číslo výkresu:	D.1.4.2.16/9