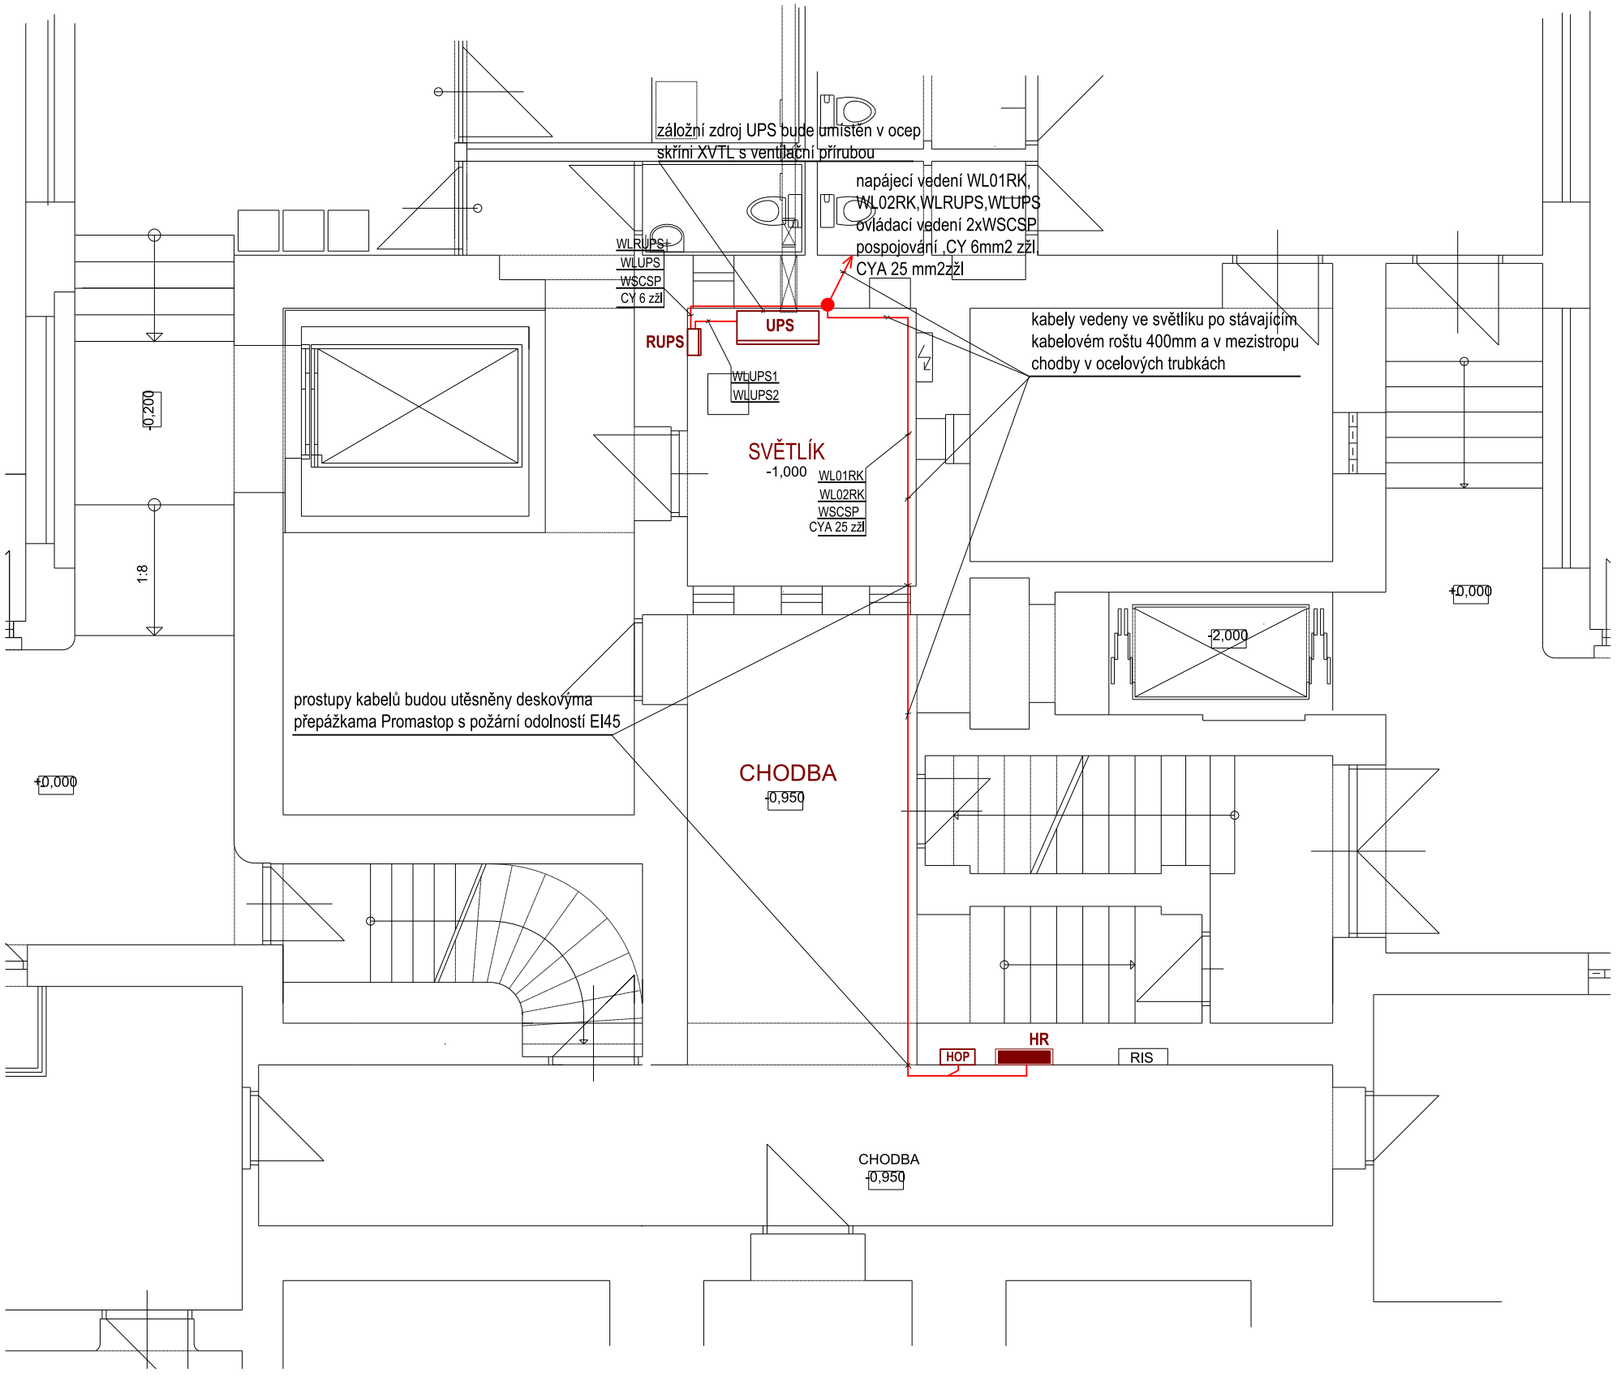

PROJEKTANT	VED.PROJEKT.	VED. ZAKÁZKY	Datum: 10/2017	SVAZEK
Rostislav Koháček		ing.Pavel Kotsch	SUPEŇ DPPS	

INVESTOR: Město Šumperk, nám.Míru 364/1, 787 01 Šumperk

STAVBA: D.1.4 TECHNIKA PROSTŘEDÍ STAVEB
REKONSTRUKCE AMBULANTNÍ ČÁSTI KOŽNÍHO ODDĚLENÍ V 1. NP PAVILONU F NEMOCNICE ŠUMPERK a.s.

Rostislav *KOHÁČEK*
Projektování elektrických zařízení
788 15 V.Losiny,Vernířovice 25
tel +420 603 217 059

ČÁST: D.1.4.d Zařízení silnoproudé elektrotechniky

ZAKÁZKA: 201704P

Č.VÝKRESU: **D.1.4.2.18**

OBSAH: **ELEKTROINSTALACE NAPOJENÍ ROZVADĚČE HR A RUPS**

MĚŘÍTKO: 1 : 75