



ÚČEL	ZÁSUVKY								ROZVADĚČ RK
POPIS	M.Č. 101,103,104,105	M.Č. 107 - 111	M.Č. 106	M.Č. 102	M.Č. 103	M.Č. 104	M.Č. 109	M.Č. 108	MDO
PŘÍKON (kW)									

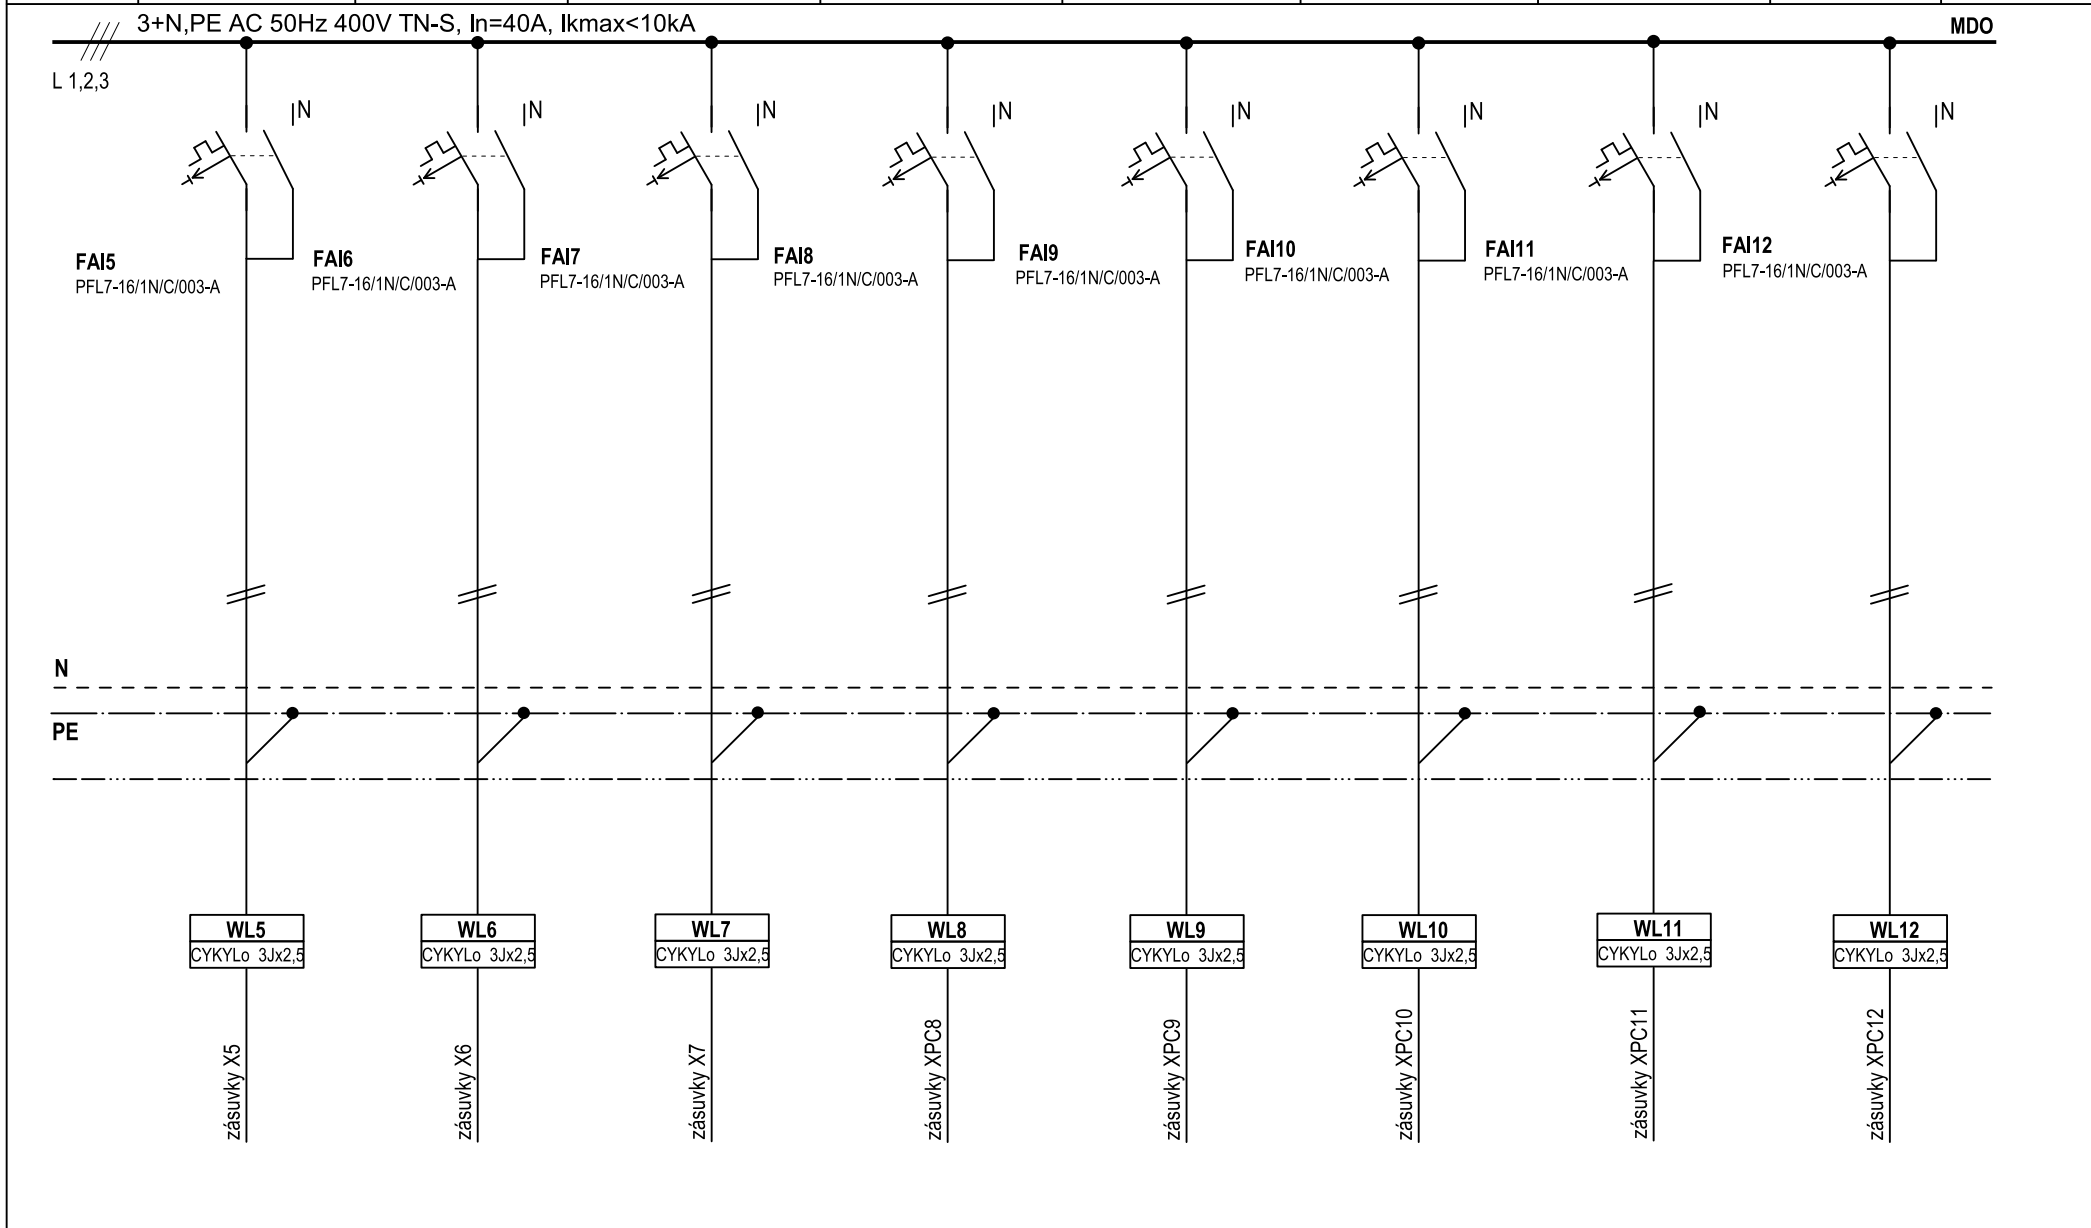

 <b>Rostislav Koháček</b> Projektování elektrických zařízení Vernířovice 25, Velké Losiny 788 15 tel. 603 217 059	Zakázka číslo:	201704P	Arch. číslo:		Datum:	10/2017	<b>PŘEHLEDOVÉ SCHÉMA</b>	
	Název akce:	REKONSTRUKCE AMBULANTNÍ ČÁSTI KOŽNÍHO ODDĚLENÍ V 1. NP PAVILONU F NEMOCNICE ŠUMPERK a.s.			Projektant:	Koháček		
	Objekt:	<b>ROZVADĚČ RK</b>			Kreslil:	Koháček	Číslo výkresu:	<b>D.1.4.2.16/2</b>