



ÚČEL	KONTROLA A SIGNALIZACE ZÁSLOŽNÍHO PŘÍVODU	ROZVADĚČ RK
POPIS		
PŘÍKON (kW)		

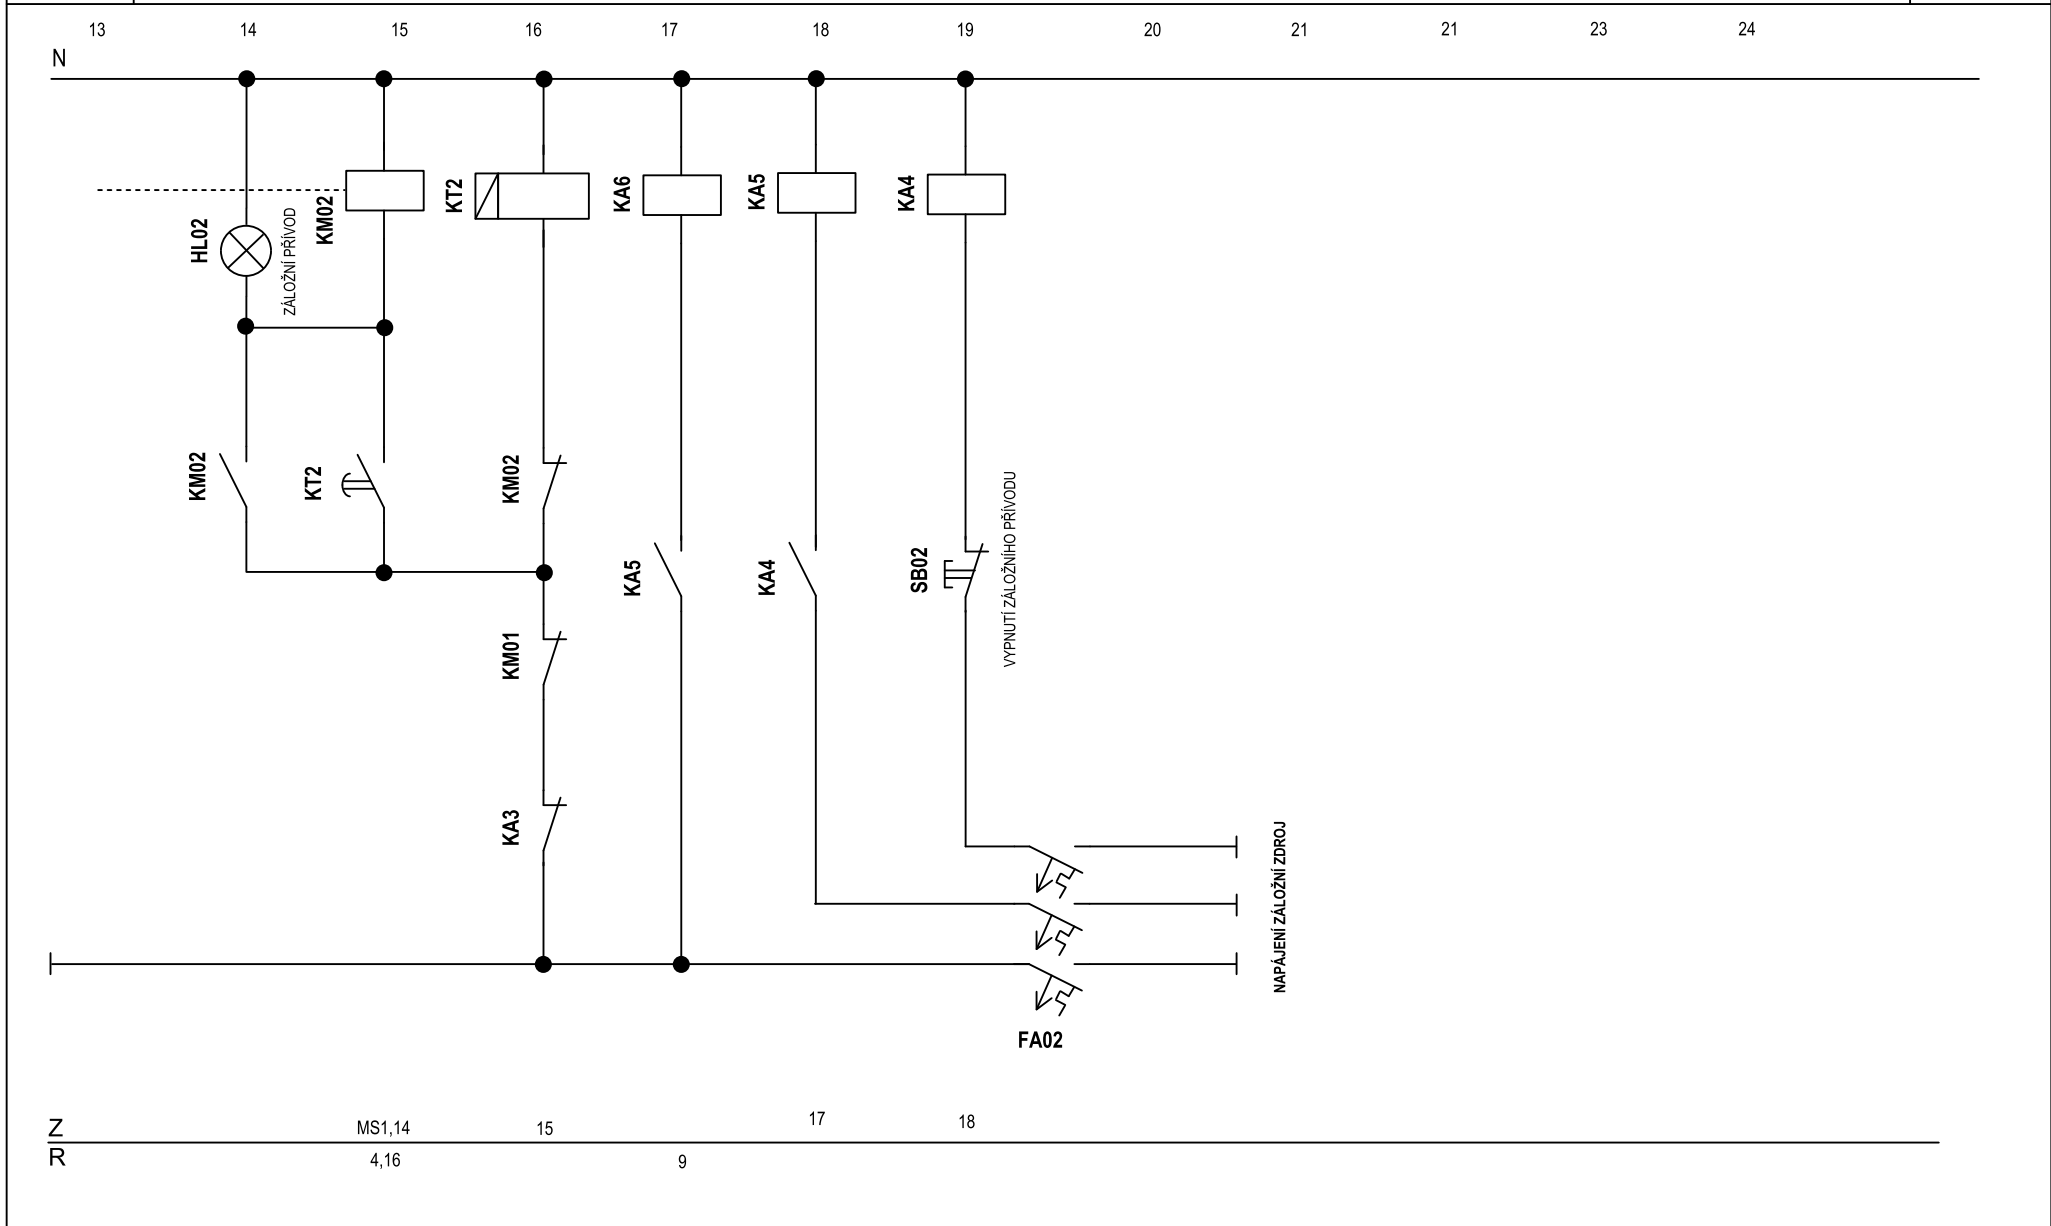

 <b>Rostislav Koháček</b> Projektování elektrických zařízení Vernířovice 25, Velké Losiny 788 15 tel. 603 217 059	Zakázka číslo:	201704P	Arch. číslo:		Datum:	10/2017	<b>AUTOMATIKA STYKAČOVÉHO ZÁSKOKU</b>	
	Název akce:	REKONSTRUKCE AMBULANTNÍ ČÁSTI KOŽNÍHO ODDĚLENÍ V 1. NP PAVILONU F NEMOCNICE ŠUMPERK a.s.			Projektant:	Koháček		
	Objekt:	<b>ROZVÁDĚČ RK</b>			Kreslil:	Koháček	Číslo výkresu:	<b>D.1.4.2.16/8</b>