Pilota R1
M 1:50 celkem 2 ks VÝKRES TVARU

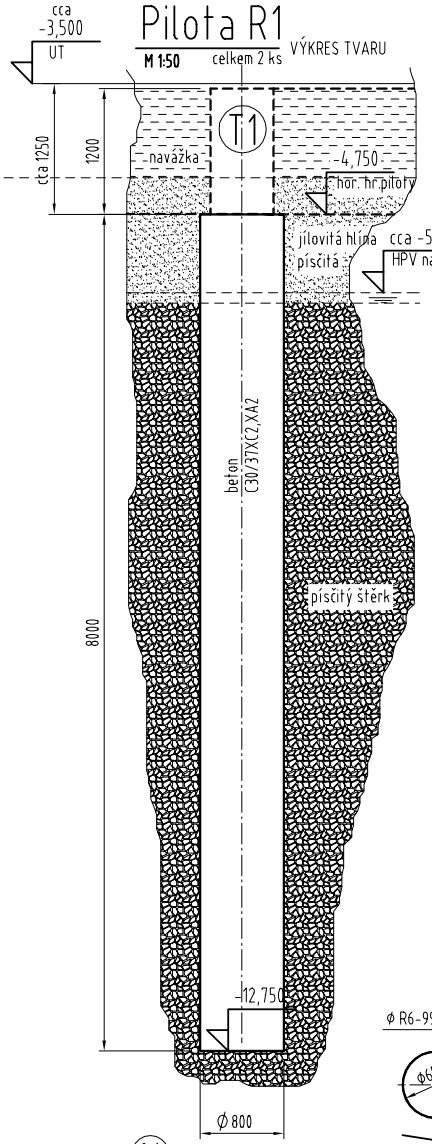

Pilota R2
M 1:50 celkem 2 ks VÝKRES TVARU

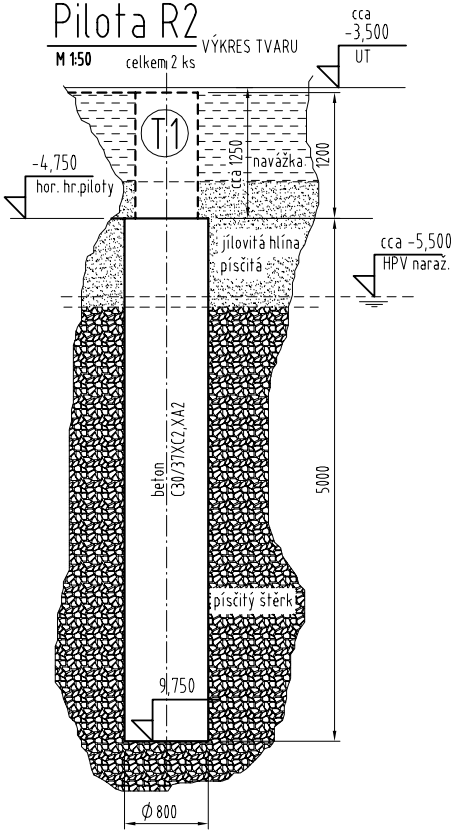

BETONOVÝ nebo PLASTOVÝ DISTANČNÍK
betonový výrobek - kostky, vlnky nebo válečky, zajišťují předepsanou hodnotu krytí výztuže 75 mm.
celkem 768 ks

Ø R6-99 bm (04) třmínková šroubovice 2 ks

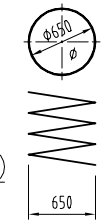

Ø R6-65 bm (06) třmínková šroubovice (2 + 3) = 5 ks

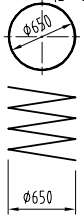

Ø R12-1920 mm (05) (2x6 + 5x3) = 27 ks

distanční kruh (hlavní podélná výztuž bude umístěna z VNĚJŠÍ STRANY distančních kruhů)

e - e
M 1:10

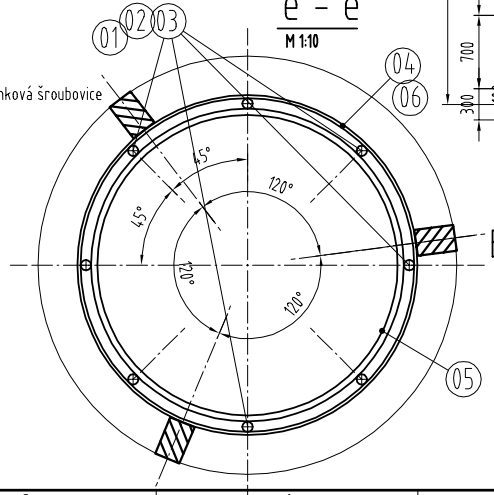

Pilota R1
M 1:50 VÝKRES VÝZTUŽE

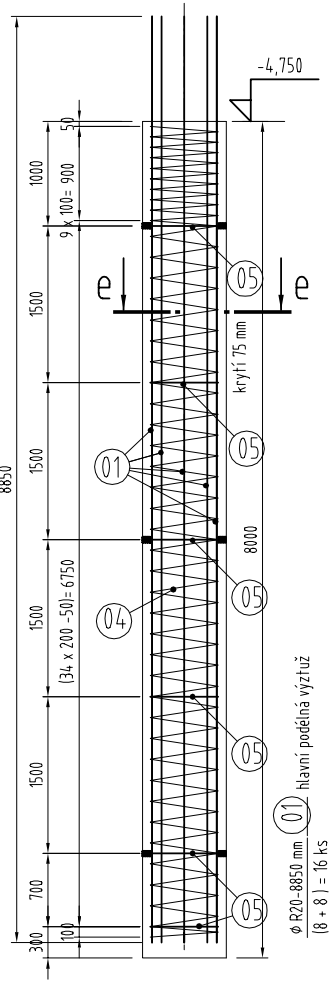

Ø R20-8850 mm (01) hlavní podélná výztuž (8 + 8) = 16 ks

Pilota R2
M 1:50 VÝKRES VÝZTUŽE

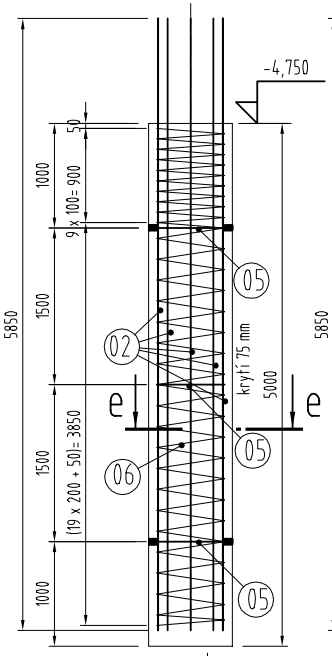

Ø R20-5850 mm (02) hlavní podélná výztuž (8 + 8) = 16 ks

Pilota R3
M 1:50 VÝKRES VÝZTUŽE

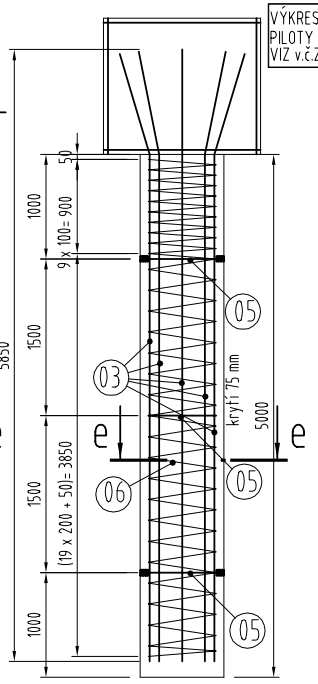

Ø R20-5850 mm (03) hlavní podélná výztuž (8 + 8 + 8) = 24 ks

±0,000 = 320,60

Beton C30/37XC2,XA2 ZÁKLADOVÉ KONSTRUKCE VE STYKU S PODZEMNÍ VODOU

ŽELEZOBETONOVÉ KONSTRUKCE BUDOU PROVÁDĚNY NA ZÁKLADĚ PODROBNÉ VÝROBNÍ DOKUMENTACE, ZAJIŠTĚNÉ VYBRANÝM DODAVATELEM

VYPIS - betonářská ocel B500B (10 505(R))

POZ	KS	NÁZEV, ROZMĚR	M.J.	ROZMĚR CELKEM	HMOTN. kg/M.J.	CELKEM _kg
		R1, R2, R3 - VRTANÉ PILOTY Ø800 mm				
01	16	ØR20-8850	m	141,6	2,466	350,0
02	16	ØR20-5850	m	93,6	2,466	231,0
03	24	ØR20-5850	m	140,4	2,466	347,0
04	2	ØR6-99 bm	m	198,0	0,222	44,0
05	27	ØR12-1920	m	51,9	0,888	46,0
06	5	ØR6-65 bm	m	325,0	0,222	73,0
07	8	ØR20-3900	m	31,2	2,466	77,0
08	1	ØR6-28,0 bm	m	28,0	0,222	7,0
09	3	ØR12-1000	m	3,0	0,888	3,0
		+ váhová přirážka 5%				59,0
		HMOTNOST CELKEM	kg	Celkem..... 1.237 kg		

ATELIER STATIKY STAVEBNÍCH KONSTRUKCÍ
Ing. František Kordas · www.ateska.cz
T: +420 604 861 582 E: kordas@ateska.cz

VYPRACOVAL: Ing. František Kordas	DATUM: 08/2017	PROMÍTÁNÍ: ISO E	STUPEŇ PD: PROJEKT		
ZODPOVÍDÁ: Ing. František Kordas	MĚŘÍTKO: 1:50	A3	ČÁST PD: ZÁKLADOVÉ KONSTRUKCE		
PROJEKT: Stavební úpravy a rozšíření krytého bazénu v Šumperku	ZAKÁZKOVÉ ČÍSLO: 16-37		MÍSTO STAVBY: Šumperk, Lidická 81		
NÁZEV VÝKRESU: PILOTY R1, R2, R3 .			ČÍSLO VÝKRESU: Z004	INDEX: .	
DÍLEC: .					