


POZNÁMKA

- KRYTINA - BOBROVKA, ŠUPINOVÉ KRYTÍ NA DŘEVĚNÉ LATĚ - BARVA ENGOBA ČERVENÁ, HŘEBENÁČ Kladený na sucho
- KRYTINA VČETNĚ VŠECH DOPLŇKŮ V SYSTÉMU VÝROBCE, PRŮCHODY, SNĚHOVÉ ZACHYTÁVAČE, STOUPACÍ KOMPLET U KOMÍNŮ, BEZPEČNOSTNÍ STŘEŠNÍ HÁKY K OPRAVĚ KRYTINY, PRÍCHYTKY HŘEBENÁČŮ A TAŠEK, HLINÍKOVÝ OCHRANNÝ VĚTRACÍ OKAPNÍ PÁS, APOD.
- VEŠKERÉ KLEMPÍŘSKÉ PRVKY - MĚDĚNÝ PLECH
- POŽÁRNÍ NADEZDÍVKY OPLECHOVANÉ, SVISLÁ I VODOROVNÁ ČÁST KONSTRUKCE JAKO V SOUČASNOSTI, ČELO ZDIVA ZÍDKY S NOVOU HLADKOU VC OMÍTKOU + BAREVNÝ NÁTĚR ODSTÍN PODLE FASÁDY, PŮVODNÍ OMÍTKU ČELA ZÍDKY OTLOUCT, ZDIVO OČISTIT
- NOVĚ BUDE OPLECHOVANÉ ŠTÍTOVÉ ZDIVO A PLOCHA PŘED ŠTÍTEM U KAMENNÝCH PRVKŮ
- KOMÍNY - U VŠECH OTLOUCT STÁVAJÍCÍ OMÍTKU A ODSTRANIT BETONOVOU HLAVU, PROVĚST NOVOU HLADKOU VC OMÍTKU A NOVOU BETONOVOU HLAVU S PŘESAHY A OKAPOVÝMI NOSY PODLE PLATNÝCH NOREM, OMÍTKA S NÁTĚREM B.BÍLÁ
- POHLED ZÁPADNÍ - 1X KOMÍN Z VÁPENOPÍSKOVÝCH CIHEL - OPATŘIT TAKÉ NOVOU OMÍTKOU A NOVOU BETONOVOU HLAVOU
- DEŠTOVÉ SVODY VČETNĚ KOLEN A ODSKOKŮ, 5,0 M OD TERÉNU POTRUBÍ PLASTOVÉ V BARVĚ MĚDĚNĚHO PLECHU, STÁVAJÍCÍ LITINOVÉ LAPAČE SPLAVENIN (GEIGERY) ZACHOVAT
- SNĚHOVÉ ZACHYTÁVAČE V ROZSAHU PODLE PŮDORYSU
- NOVÁ KLEMPÍŘSKÁ OKNA MĚDĚNÁ, ZASKLENÍ POLYKARBONÁTEM

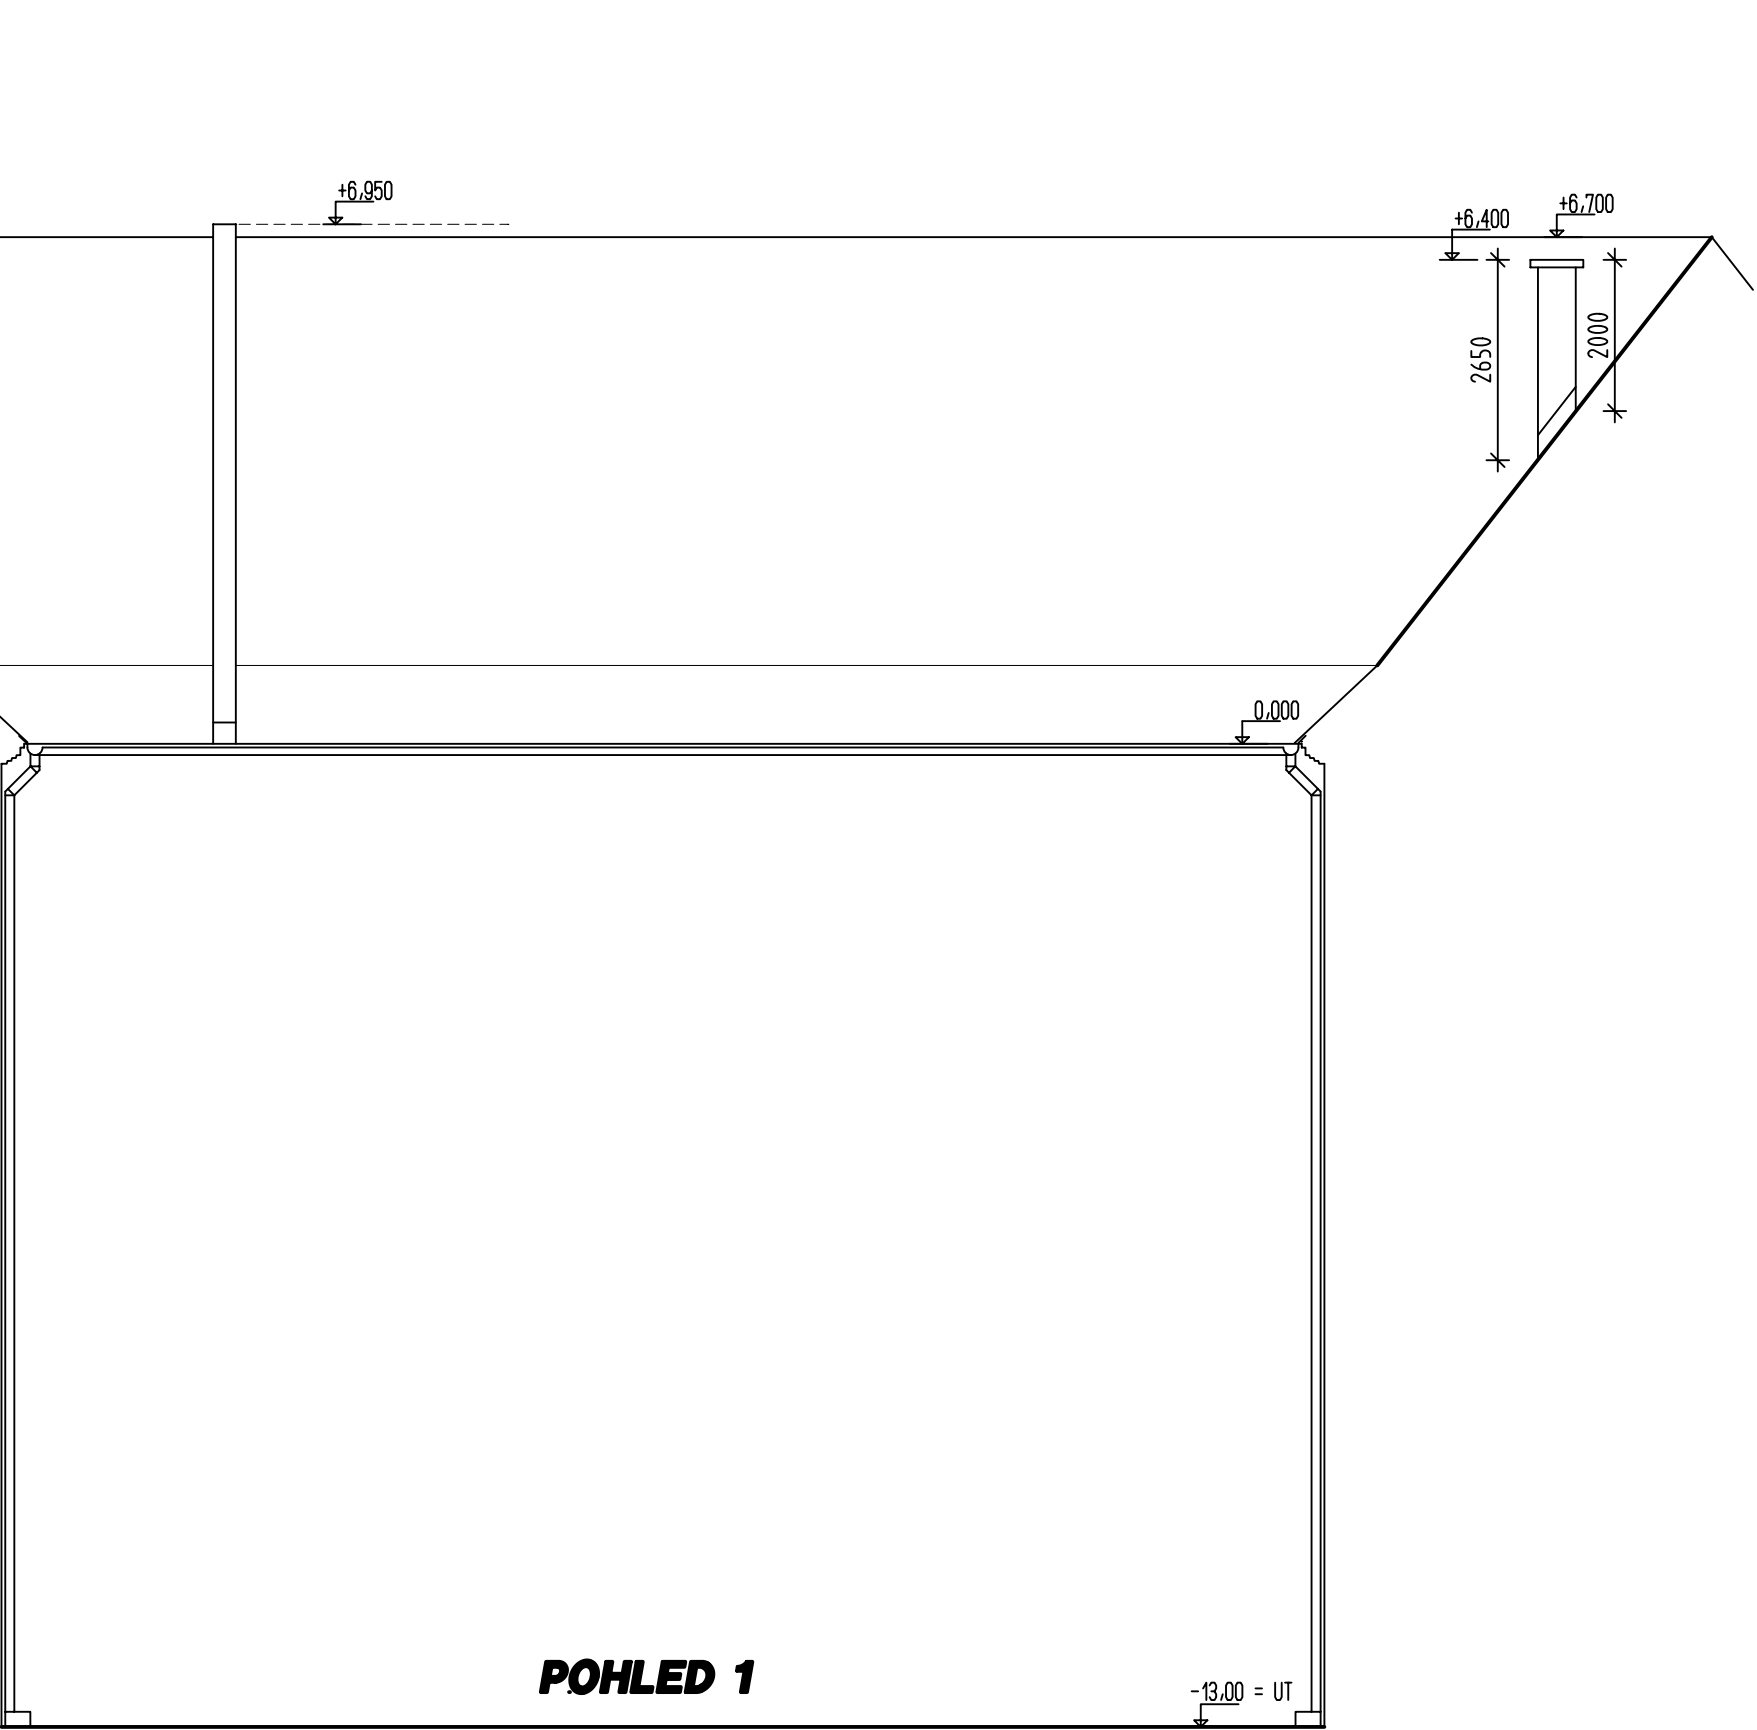

POHLED 1

0,000 = STÁVAJÍCÍ HORNÍ HRANA ŘÍMSY

PROJEKTOVÁ DOKUMENTACE STANOVUJE TECHNICKÉ A UŽIVATELSKÉ STANDARDY STAVEB. MATERIÁLY A VÝROBKY UVEDENÉ V PROJEKTOVÉ DOKUMENTACI A VÝKAZU VÝMĚR URČUJÍ SPECIFIKACI POŽADOVANÝCH FYZIKÁLNÍCH, TECHNICKÝCH, ESTETICKÝCH A KVALITATIVNÍCH VLASTNOSTÍ, JEŽ MUSÍ SPLŇOVAT PŘÍPADNÉ ALTERNATIVY. ZÁMĚNY MATERIÁLŮ A VÝROBKŮ JSOU AKCEPTOVATELNÉ ZA PŘEDPOKLADU, ŽE BUDOU TYTO VLASTNOSTI A PARAMETRY DODRŽENY A NEVYVOLAJÍ ZÁSADNÍ ZMĚNY V PROJEKTOVÉM ŘEŠENÍ PŘÍPADNĚ FUNKČNOSTI ZAŘÍZENÍ. NA STAVBU MOHOU BYT NAVRŽENY JEN TAKOVÉ VÝROBKY A KONSTRUKCE, KTERÉ SPLŇUJÍ §156 ZÁKONA Č.183/2006 SB.V PLATNÉM ZNĚNÍ

PROJEKTANT	ING.MILAN ŠPERLICH		
MÍSTO	KLADSKÁ Č.2, ŠUMPERK, parc.č.119/1 a 119/2 k.ú.ŠUMPERK		
INVESTOR	MĚSTO ŠUMPERK, nám.MÍRU 1, 787 01 ŠUMPERK, IČ00303461, DIČ CZ00303461		
ČÁST PROJEKTU	D.1.1 ARCHITEKTONICKO - STAVEBNÍ ŘEŠENÍ	STUPEŇ	REALIZAČNÍ DOKUMENTACE
NÁZEV PROJEKTU	BÝVALÝ DOMINIKÁNSKÝ KLÁŠTER V ŠUMPERKU VÝMĚNA STŘEŠNÍ KRYTINY	DATUM	ČZAK.
		01/2018	08/2018
NÁZEV VÝKRESU	POHLED V NÁDVOŘÍ - POHLED Č.1	MĚŘÍTKO	Č.VÝKRESU
		1: 100	D.1.1015