


B1 Celková situace stavby

Ing. Zdeněk Vitásek
PROJEKTOVÁ A INŽENÝRSKÁ ČINNOST
U tenisu 2625/1
787 01 ŠUMPERK
IČ: 03938760

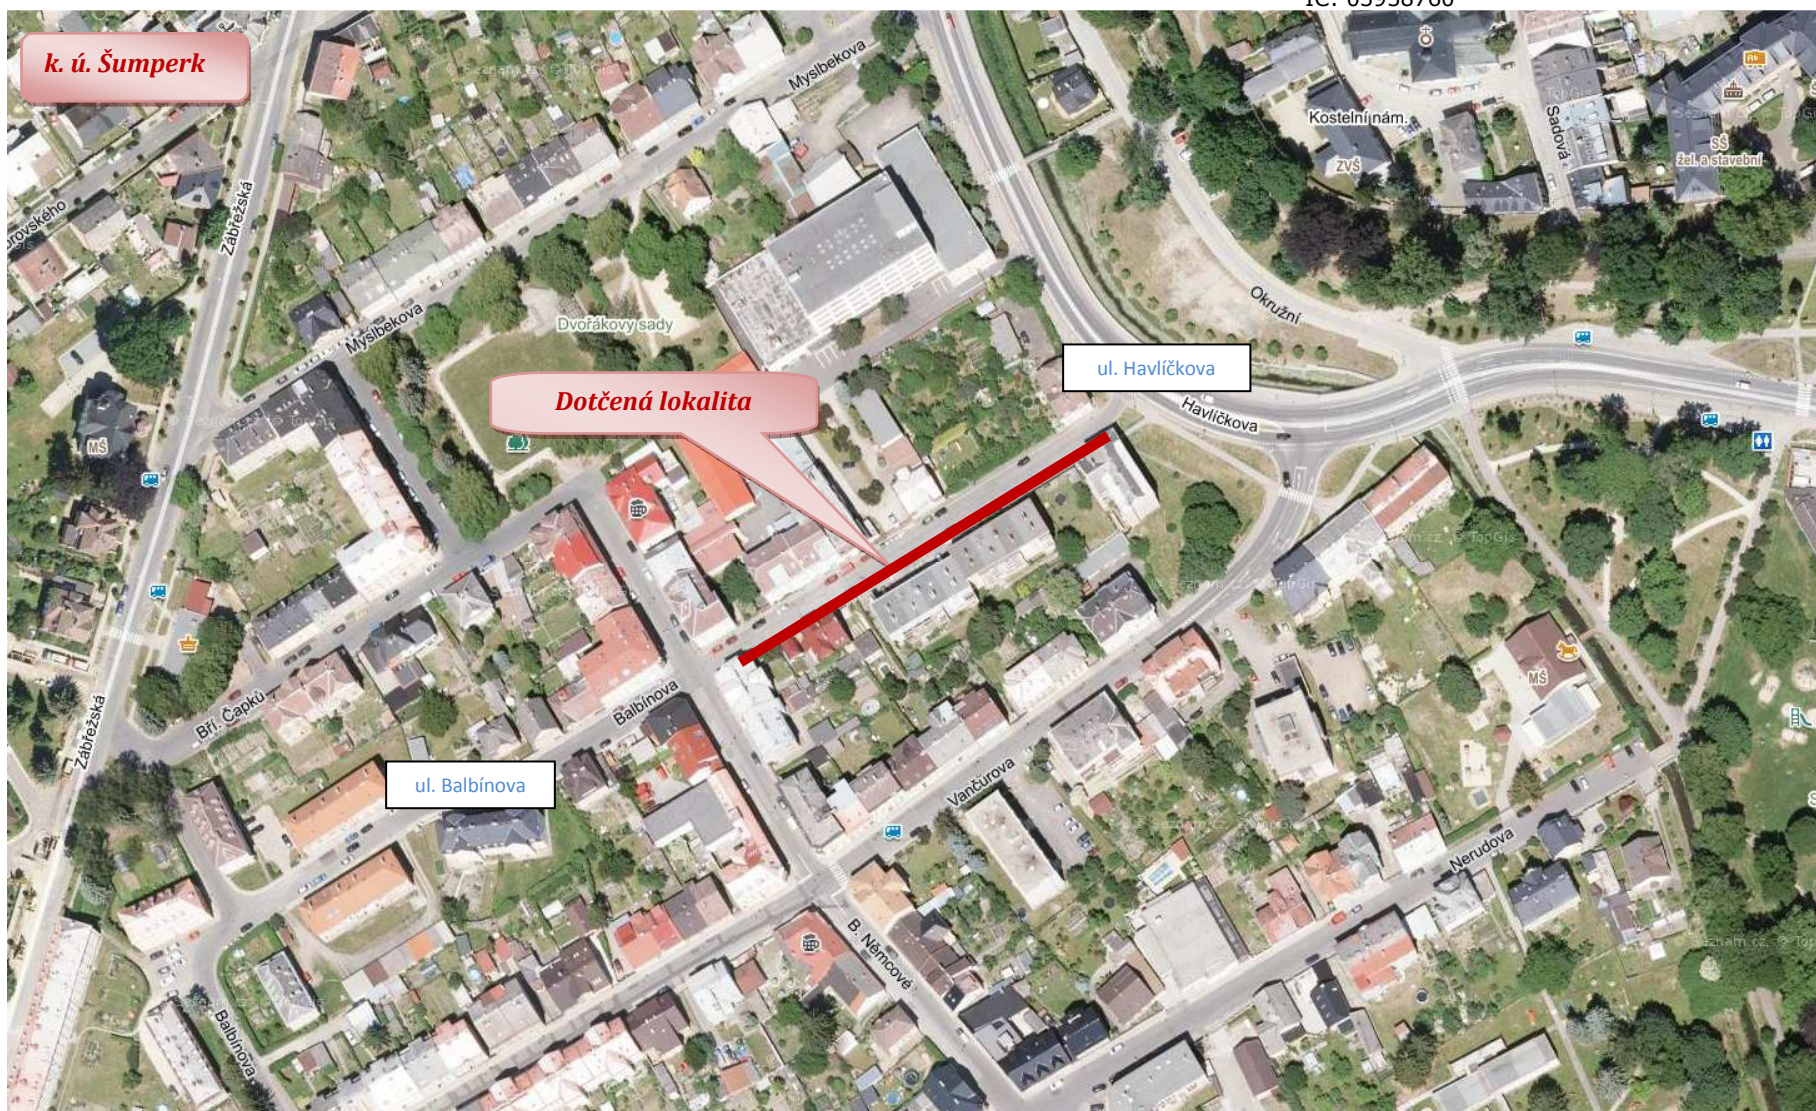

Rekonstrukce stávajícího chodníku a zpevněných ploch na ulici Balbínova, Šumperk

DOKUMENTACE PRO PROVEDENÍ STAVBY (DPS)

PARÉ: