


# DETAIL SJEZDU - s chodníkem

## Půdorys

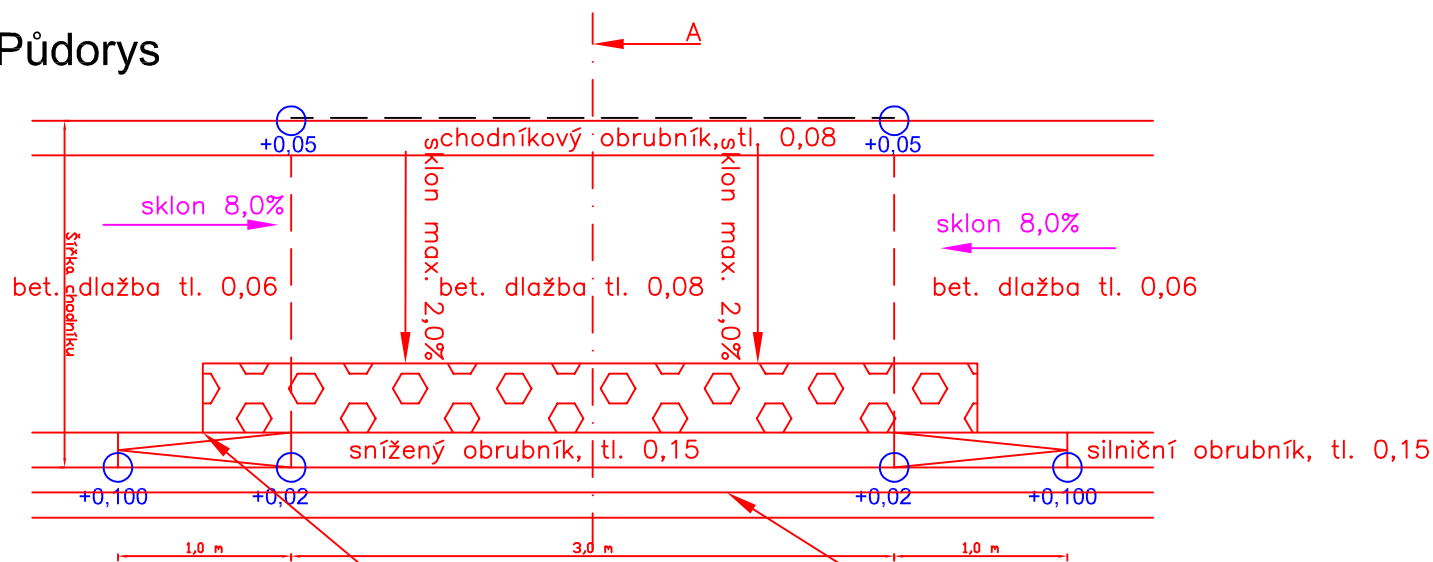

## Řez A-A



### VAROVNÝ PÁS

– OZNAČUJE HRANICI TRVALE NEPŘÍSTUPNÉHO NEBO NEBEZPEČNÉHO PROSTORU, POUŽITÍ VE VŠECH STAVBÁCH (ŽELEZNICE, KOMUNIKACE, PLOCHY, OBJEKTY), ŠÍŘKA 0,4 M, POVRCH VÝSTUPKY

### POUŽITÉ MATERIÁLY PRO HMATOVÉ PRVKY:

\* MUSÍ SPLŇOVAT NAŘÍZENÍ VLÁDY Č. 163/2002 Sb. a TN TZÚS

### PŘÍROZENOU VODÍCÍ LINII TVOŘÍ

– STÁVAJÍCÍ PODEZDÍVKA OPLOCENÍ, BETONOVÝ OBRUBNÍK  
STĚNA DOMU, PALISÁDA ZA PODMÍNKY MIN. VÝŠKY 0,065 M

ZODP. PROJEKTANT	ING. ZDENĚK VITÁSEK		<b>Ing. Zdeněk Vitásek</b> PROJEKTOVÁ A INŽENÝRSKÁ ČINNOST U tenisů 2625/1 78701 ŠUMPERK tel: 776 780 588 email: zdenek.vitasek@email.cz IČ: 03938760	
VED. PROJEKTU	ING. ZDENĚK VITÁSEK			
VYPRACOVAL	ING. ZDENĚK VITÁSEK			
KATASTR. ÚZEMÍ	ŠUMPERK			
OBJEDNAVATEL	Město Šumperk, nám. Míru 1, 787 01 Šumperk			
NÁZEV PROJEKTU:  Rekonstrukce stávajícího chodníku a zpevněných ploch na ulici Balbínova, Šumperk			STUPEŇ PD	DPS
			DATUM	02/2019
			MĚŘÍTKO	bezrozměrné
			FORMÁT	1A4
			ČÍSLO ZAKÁZKY	0134-18/3
PŘÍLOHA Výkres obslužných zařízení - detail sjezdu			ČÍSLO PŘÍLOHY	100.2.6