




POKOJ: m.č. 509,515,519,525,529,535

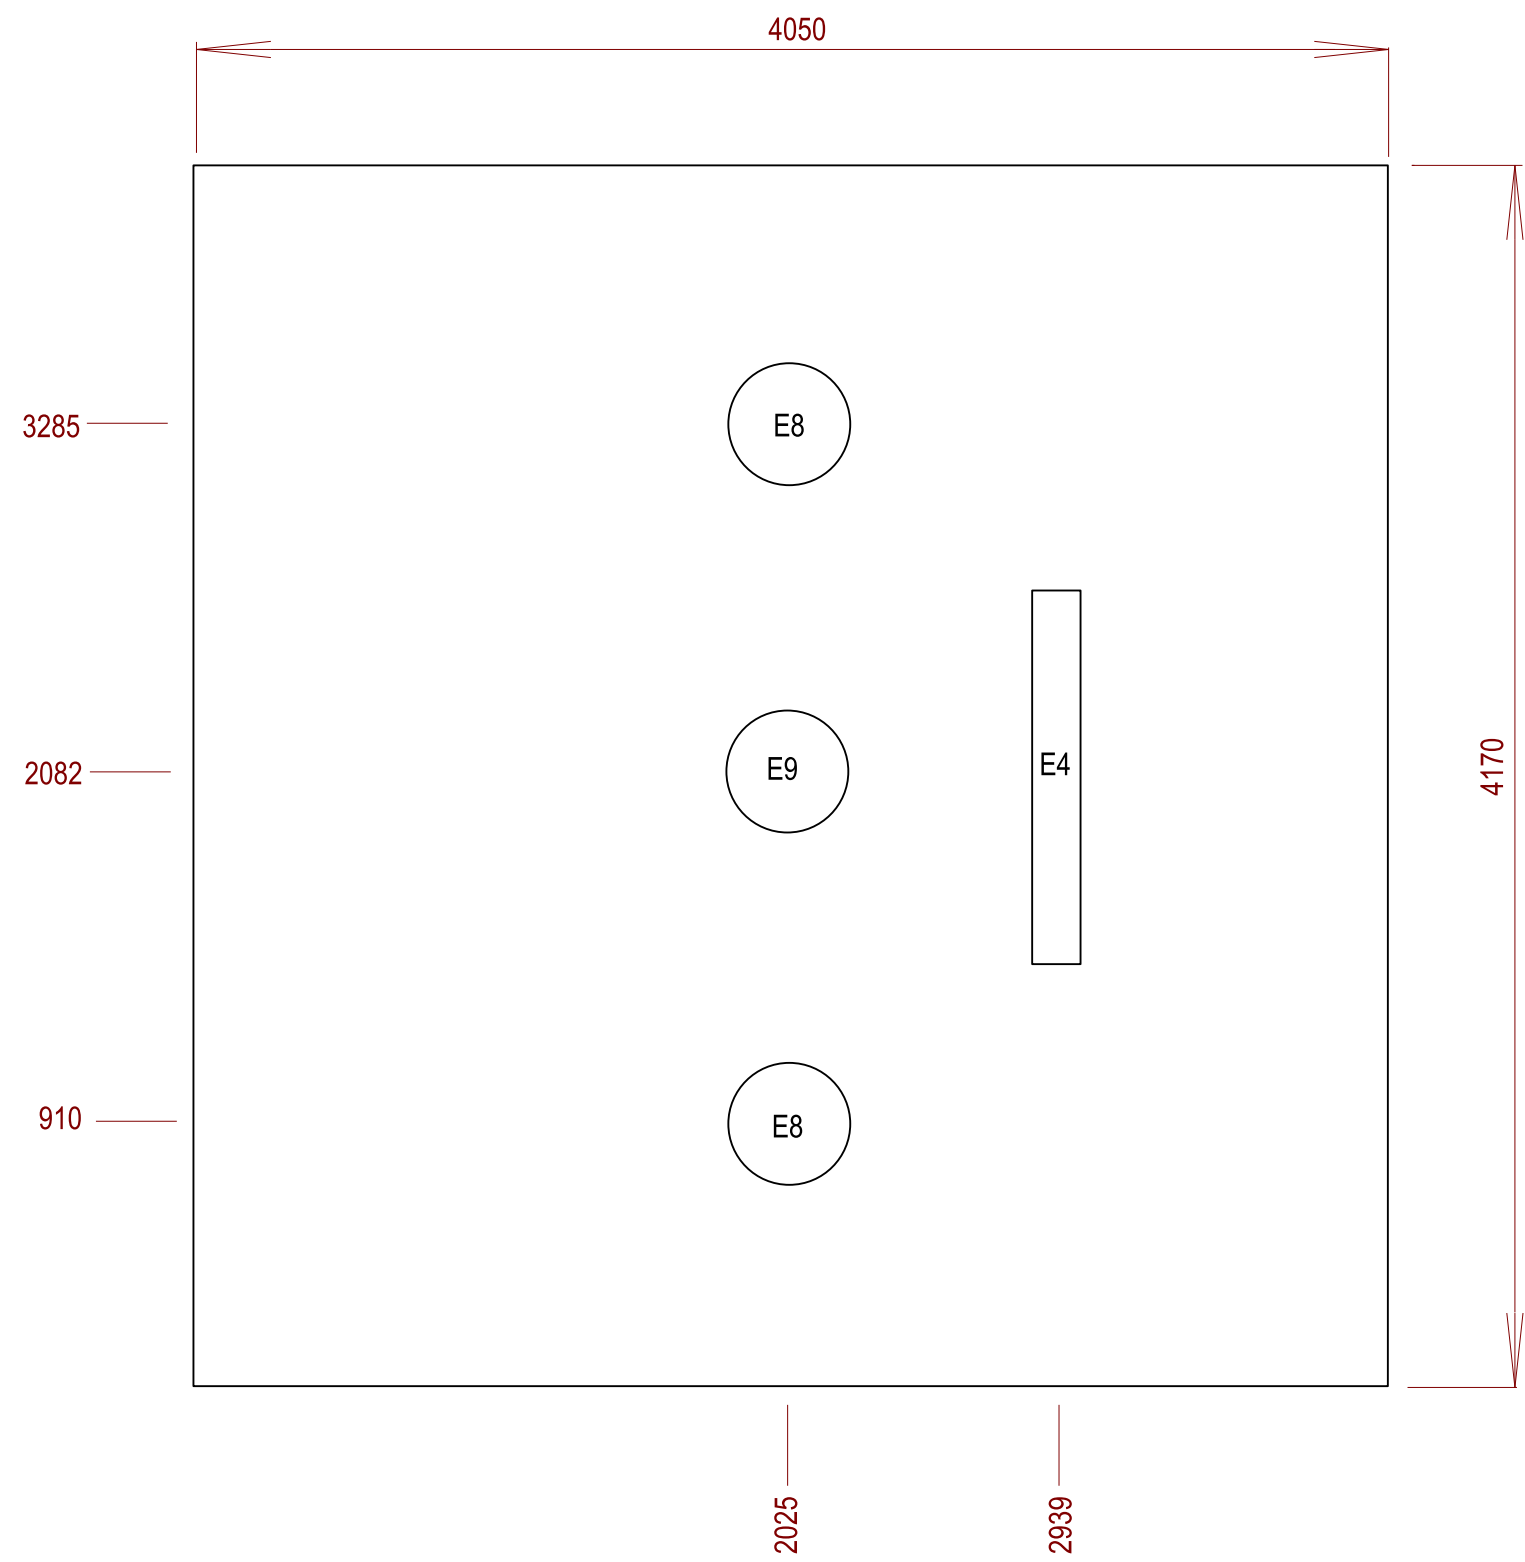

POKOJ: m.č. 510,511,520,521,530,536,545

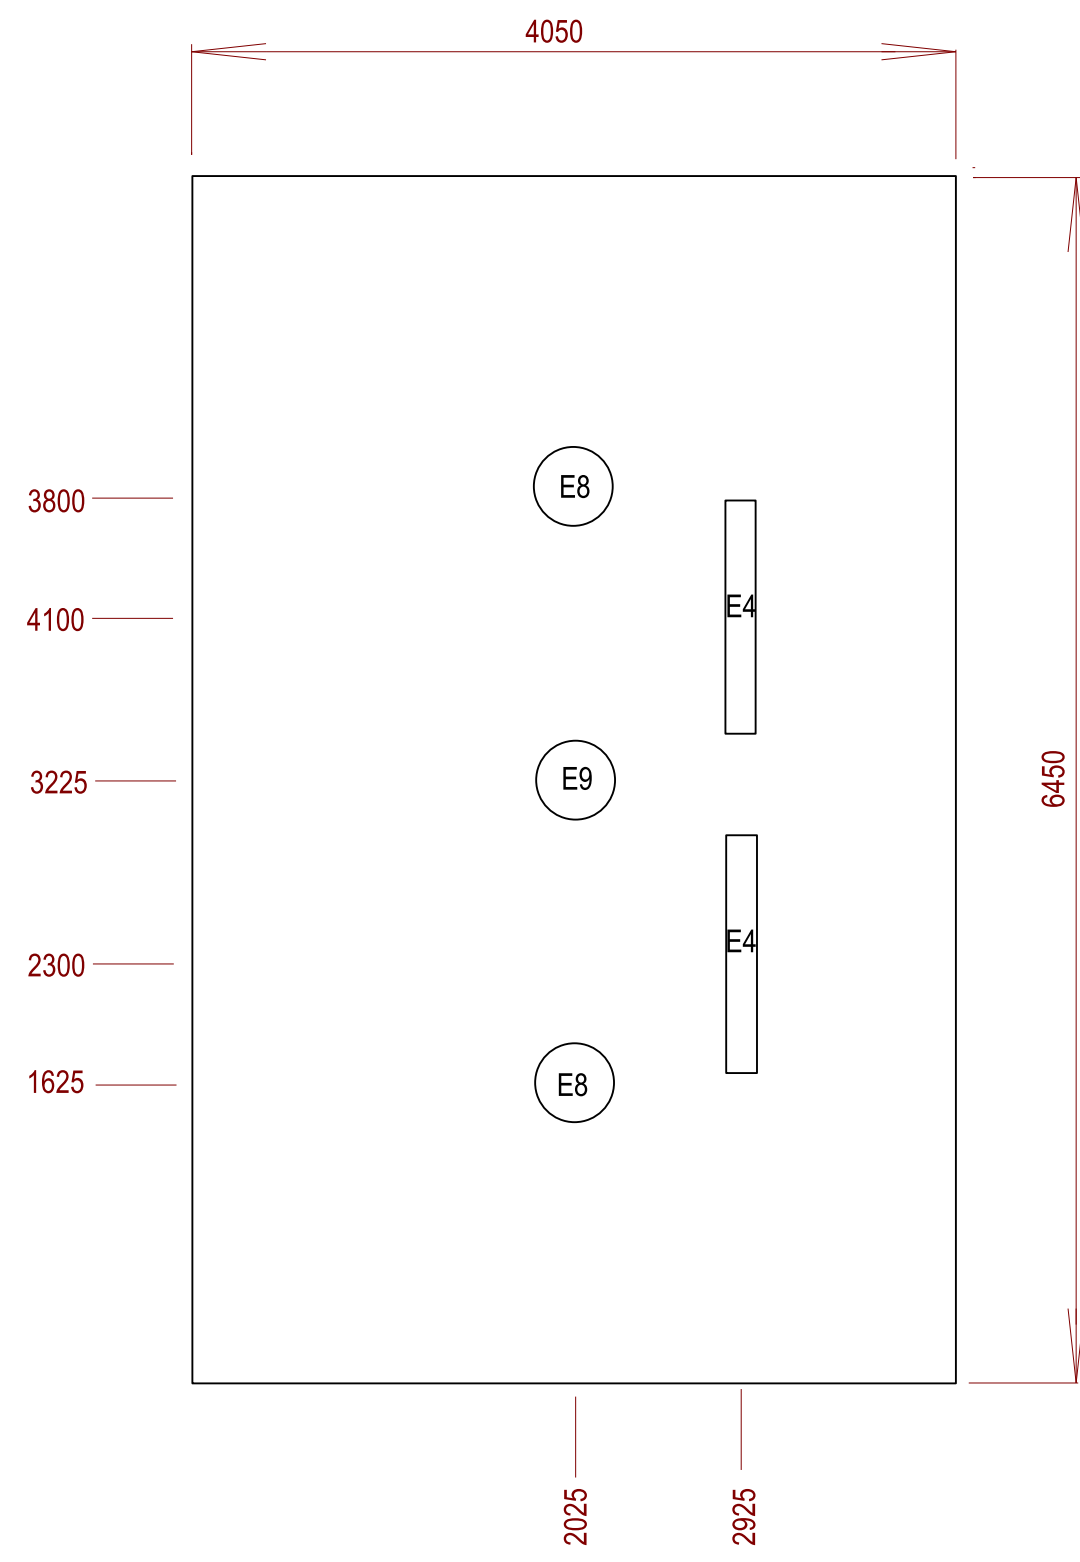

PROJEKTANT	VED.PROJEKT.	VED. ZAKÁZKY	Datum: 09/2019	SVAZEK
Rostislav Koháček		ing.Pavel Kotsch	SUPeň	
			DSP+DPPS	
INVESTOR: Město Šumperk, nám.Míru 364/1, 787 01 Šumperk			<div><div>Rostislav KOHÁČEK Projektování elektrických zařízení 788 15 V.Losiny,Vernířovice 25 tel +420 603 217 059</div></div>	
STAVBA: D.1.4 TECHNIKA PROSTŘEDÍ STAVEB Pavilon B – rekonstrukce oddělení chirurgie v 5. NP				
ČÁST: D.1.4.d Zařízení silnoprůdé elektrotechniky			ZAKÁZKA: 201912P	Č.VÝKRESU
OBSAH: ROZMÍSTĚNÍ SVĚTEL POKOJE			MĚŘÍTKO: -	D.1.4.2.16