


ÚČEL	ODVĚTRÁNÍ SOCIÁLEK A HYGIENICKÉHO ZAŘÍZENÍ		ROZVADĚČ RS 5.1
POPIS			
PŘÍKON (kW)			

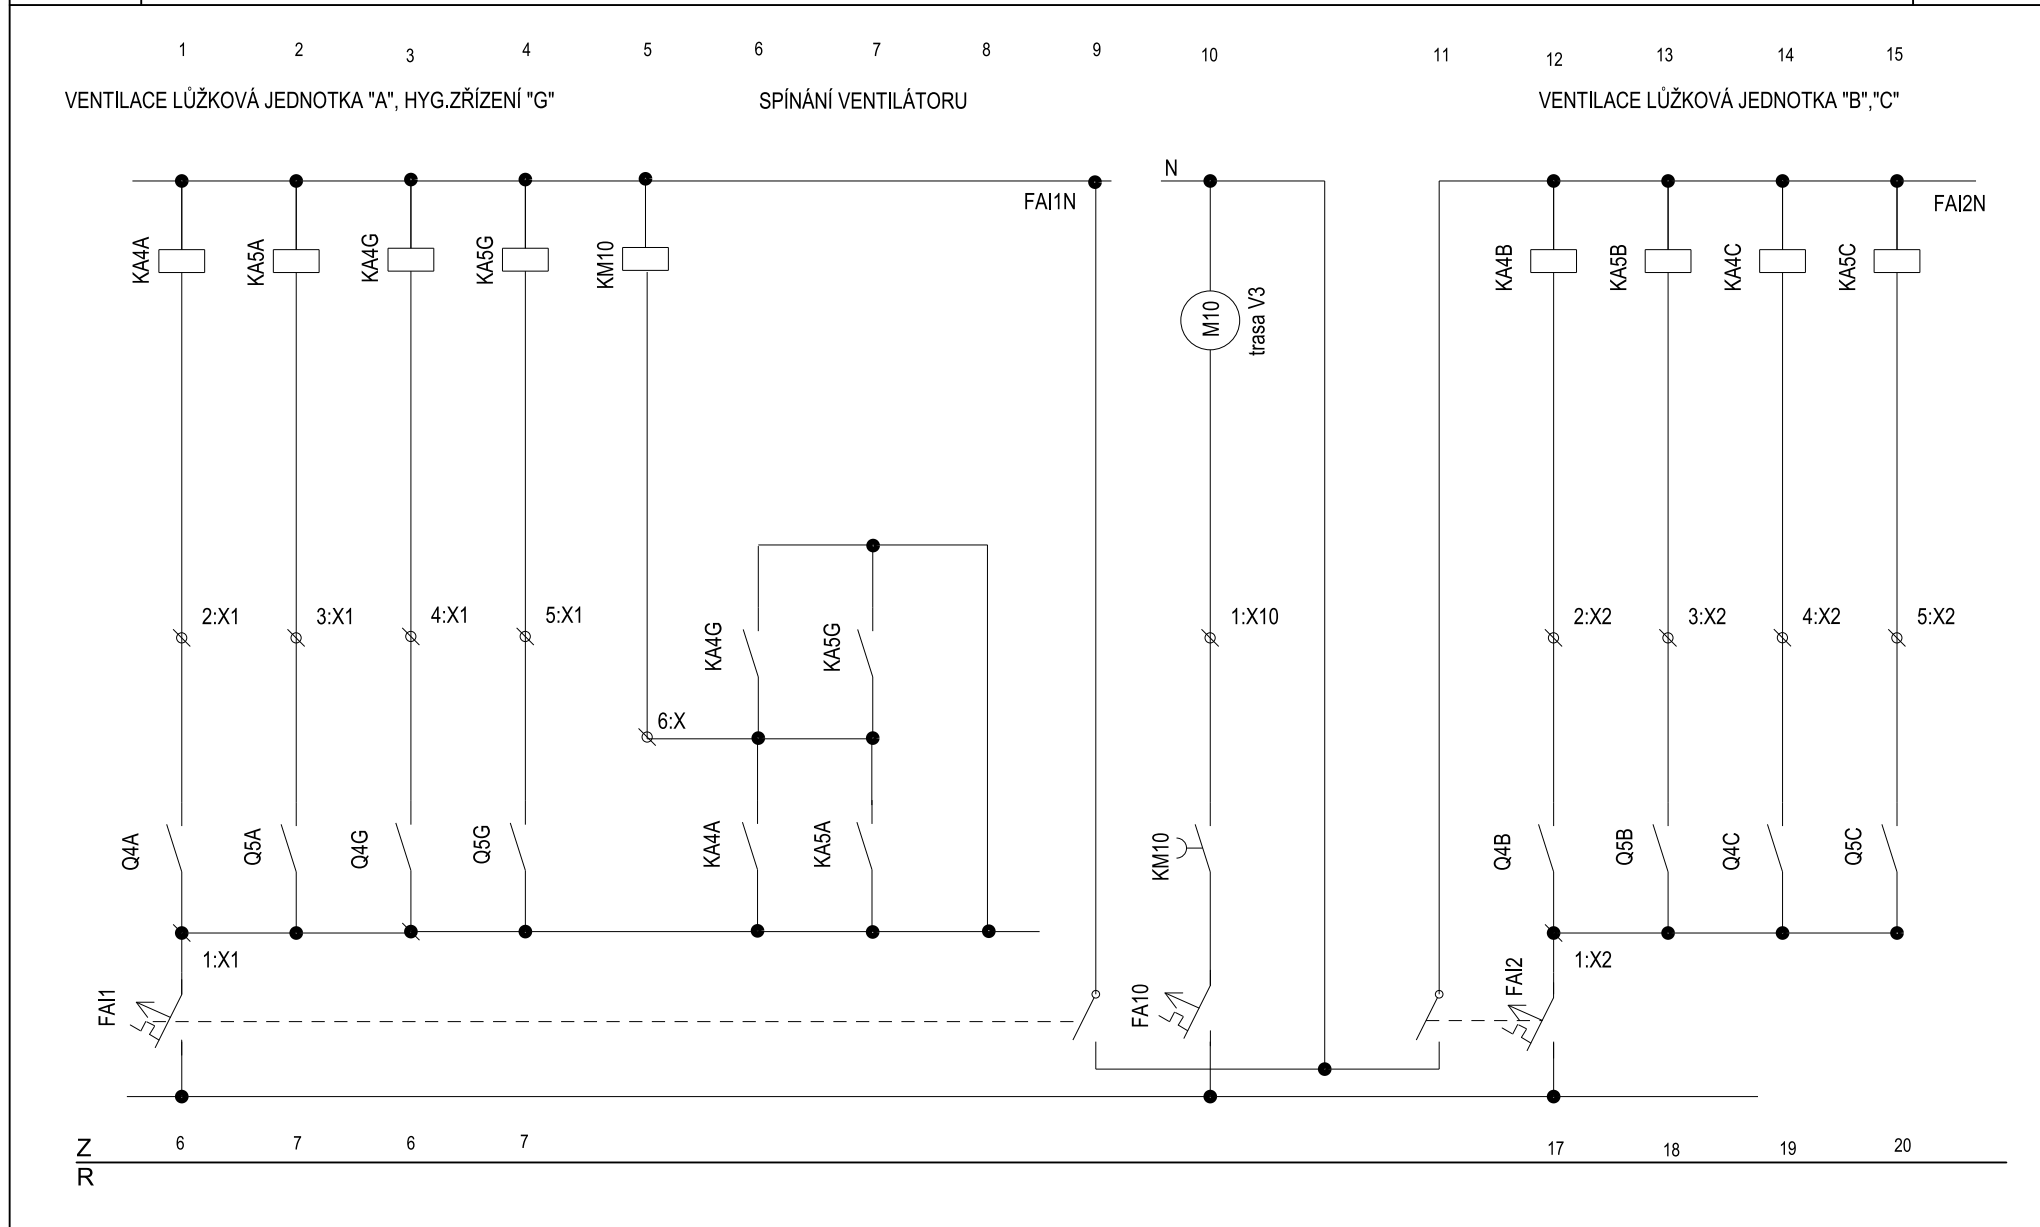

	Zakázka číslo:	201912P	Arch.číslo:		Datum:	09/2019	OVLÁDÁNÍ ODVĚTRÁNÍ JEDNOTEK	
	Název akce:	Pavilon B – rekonstrukce oddělení chirurgie v 5. NP			Projektant:	Koháček		
	Objekt:	ROZVADĚČ RS 5.1			Kreslil:	Koháček	Číslo výkresu:	D.1.4.2.13/11