



|             |                          |                  |                  |                          |                          |                  |         |                 |
|-------------|--------------------------|------------------|------------------|--------------------------|--------------------------|------------------|---------|-----------------|
| ÚČEL        | ZÁSUVKY                  |                  |                  |                          |                          |                  |         | ROZVADĚČ RS 5.1 |
| POPIS       | L.J."C" M.Č. 521,524,525 | L.J."C" M.Č. 521 | L.J."D" M.Č. 520 | L.J."D" M.Č. 517,519,520 | L.J."E" M.Č. 511,513,515 | L.J."E" M.Č. 511 | REZERVA | MDO             |
| PŘÍKON (kW) |                          |                  |                  |                          |                          |                  |         |                 |

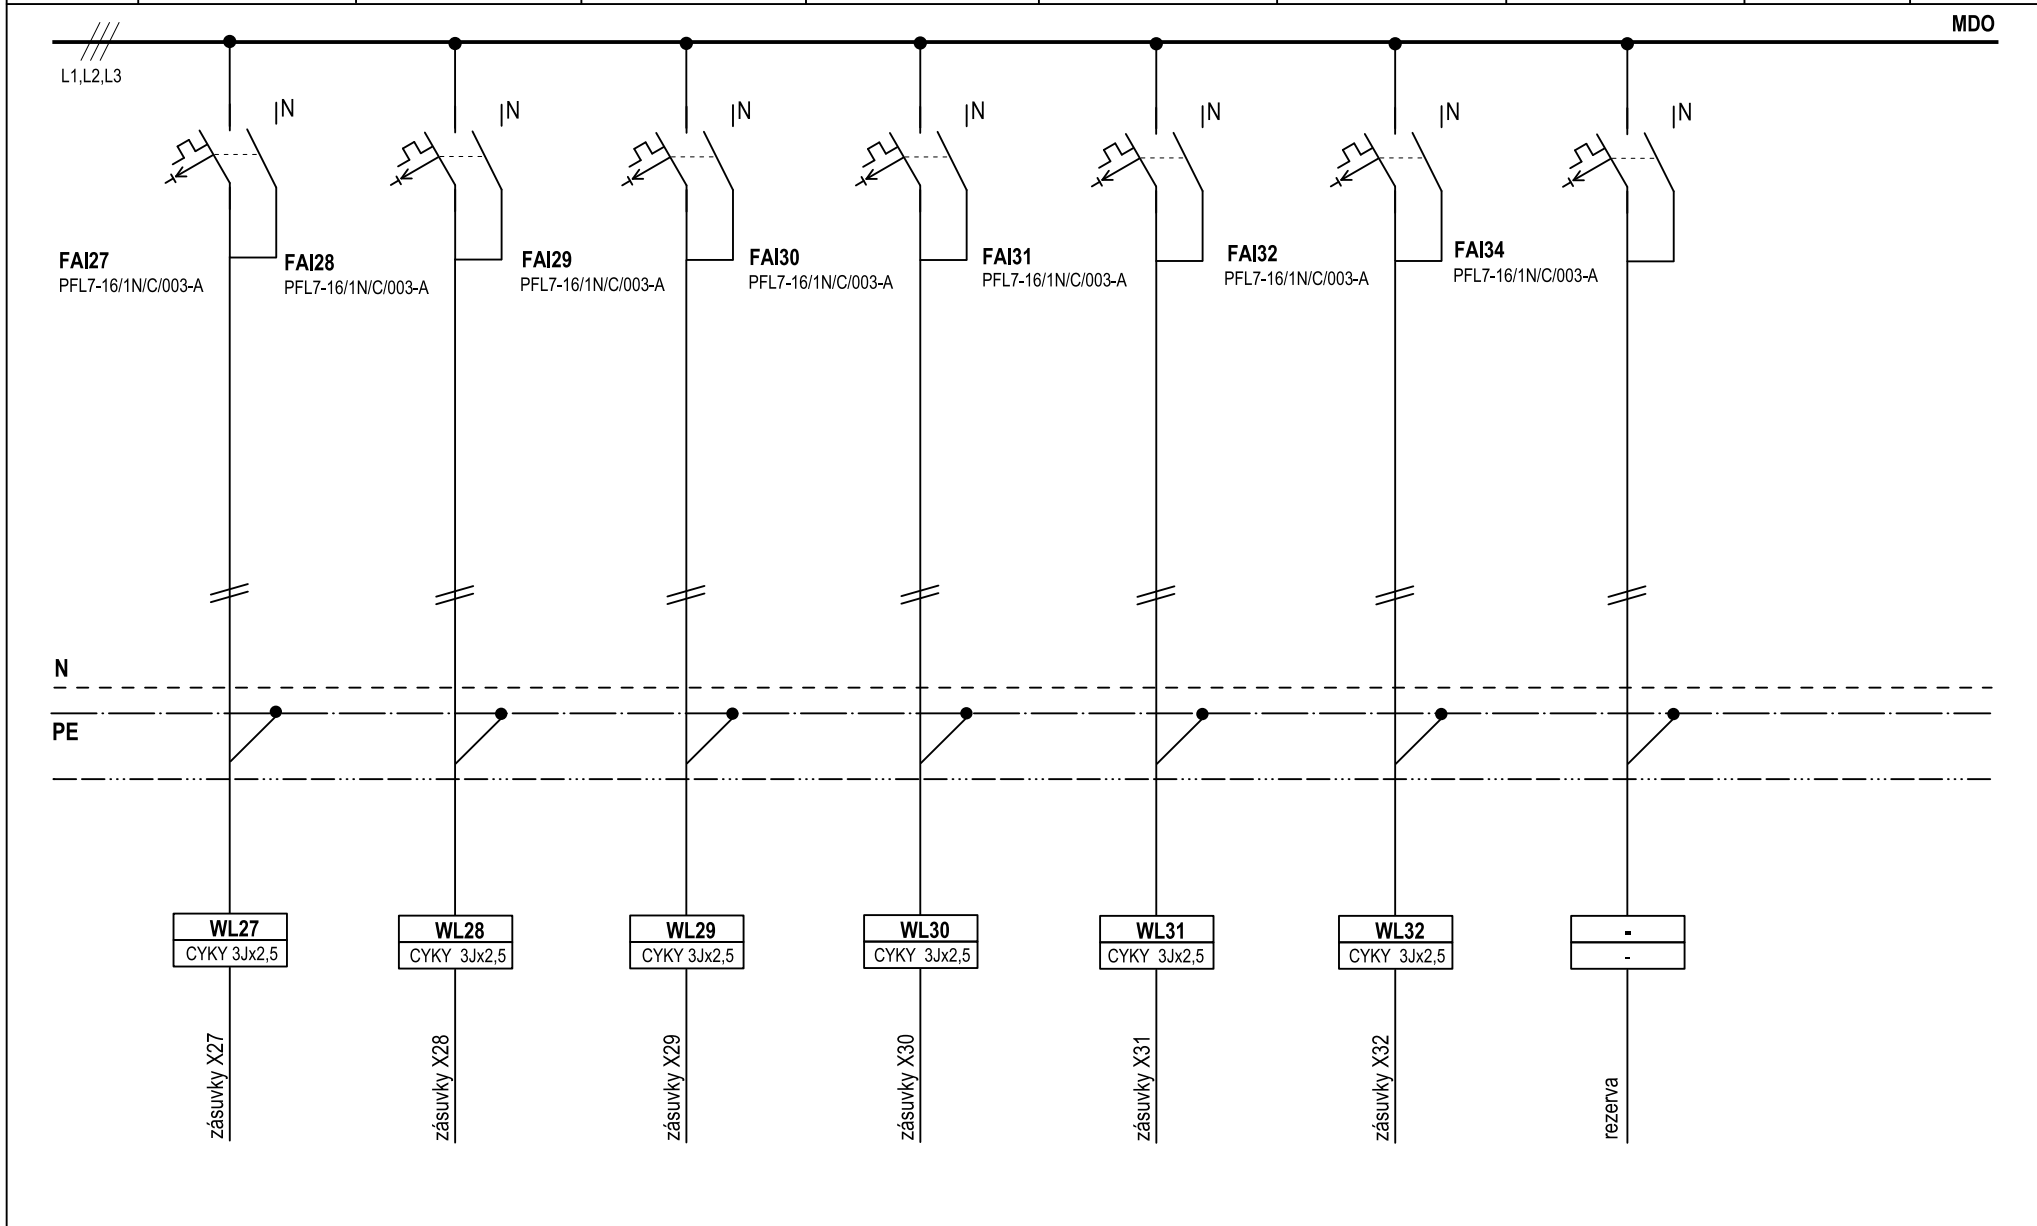

|   |                |   |             |  |             |         |                          |              |
|---|----------------|---|-------------|--|-------------|---------|--------------------------|--------------|
|  <b>Rostislav Koháček</b><br>Projektování elektrických zařízení<br>Vernířovice 25, Velké Losiny 788 15<br>tel. 603 217 059 | Zakázka číslo: | 201912P   | Arch.číslo: |  | Datum:      | 09/2019 | <b>PŘEHLEDOVÉ SCHÉMA</b> |              |
|   | Název akce:    | Pavilon B – rekonstrukce oddělení chirurgie v 5. NP |             |  | Projektant: | Koháček |                          |              |
|   | Objekt:        | ROZVADĚČ RS 5.1                                     |             |  | Kreslil:    | Koháček | Číslo výkresu:           | D.1.4.2.13/4 |