ÚČEL		PŘÍVOD Z BEZPEČNOSTNÍHO ZDROJE	KONTROLA NAPĚTÍ SÍTĚ ZÁLOŽNÍHO PŘÍVODU	PŘEPĚŤOVÁ OCHRANA	ROZVADĚČ RS 5.1
POPIS	PROPOJ Z MDO	STYKAČOVÝ ZÁSKOK S MECHANICKÝM BLOKOVÁNÍM		OCHRANA 2.ST.	**DO**
PŘÍKON (kW)					

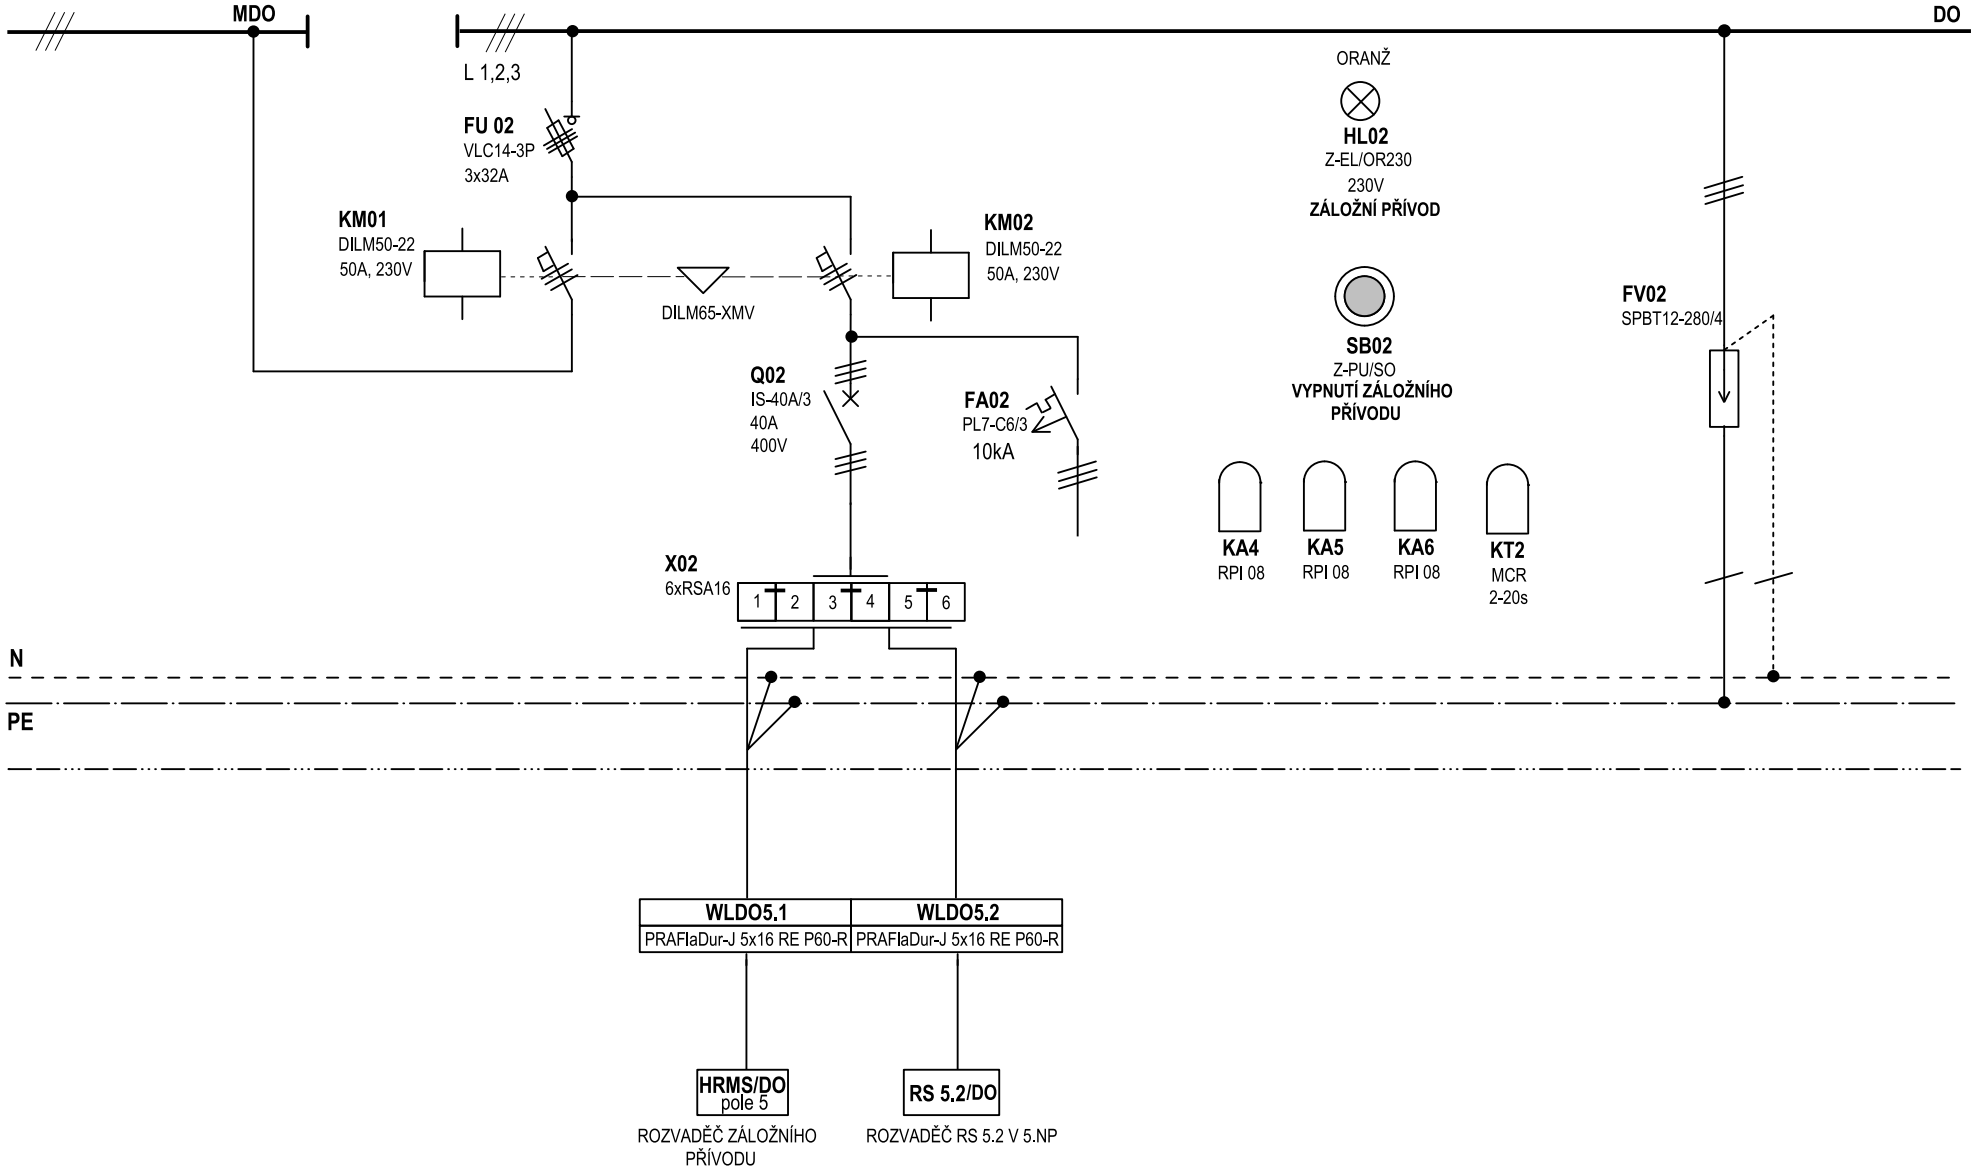

Rostislav *Koháček*
Projektování elektrických zařízení
Vernířovice 25,Velké Losiny 788 15
tel. 603 217 059

Zakázka číslo:	201912P	Arch.číslo:		Datum:	09/2019
Název akce:	Pavilon B – rekonstrukce oddělení chirurgie v 5. NP			Projektant	Koháček
Objekt:	**ROZVÁDĚČ RS 5.1**			Kreslil:	Koháček

PŘEHLEDOVÉ SCHÉMA

Číslo výkresu: **D.1.4.2.13/5**