



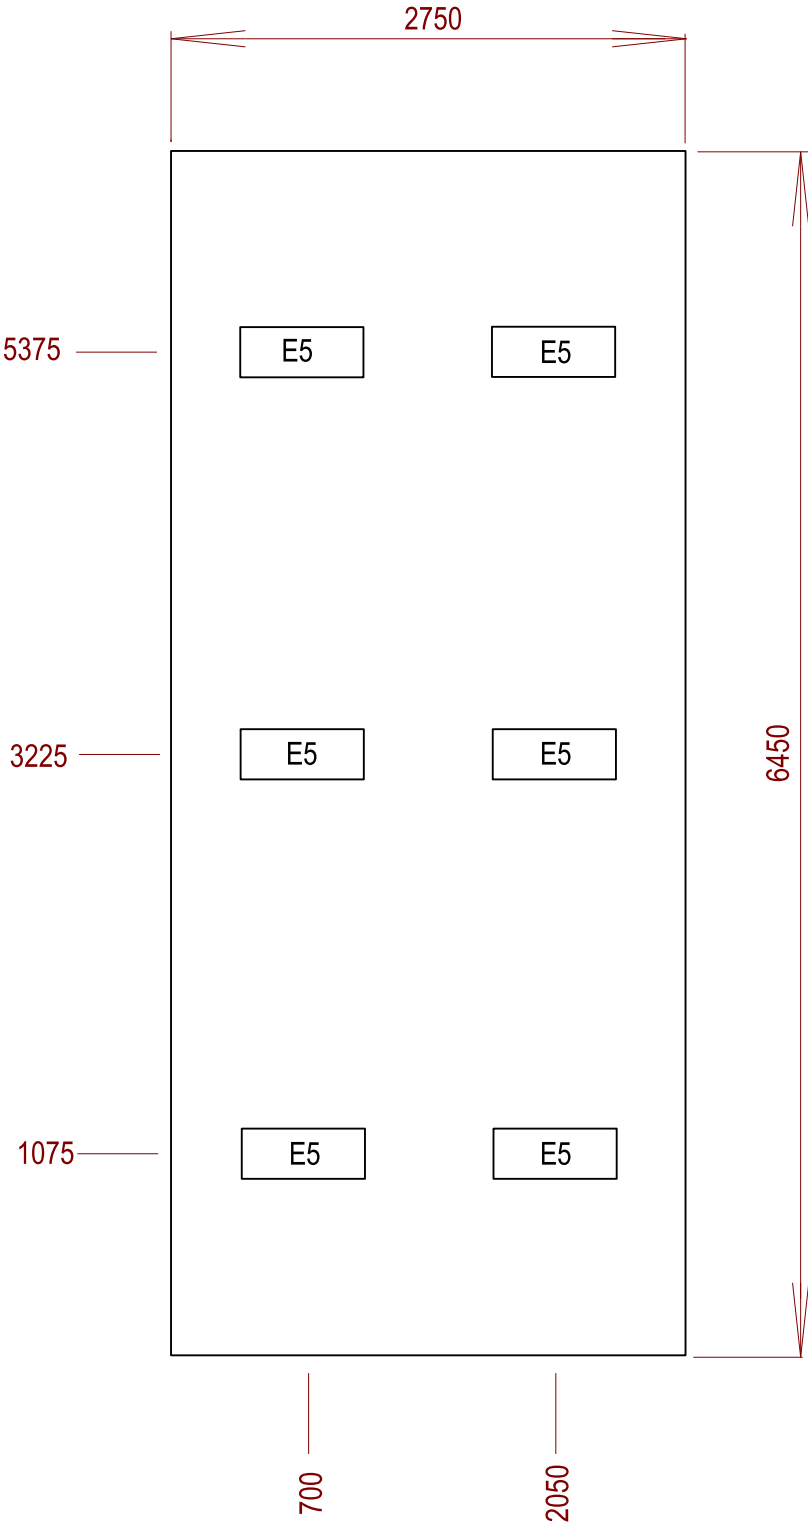

m.č. 540 PRACOVNA SESTER

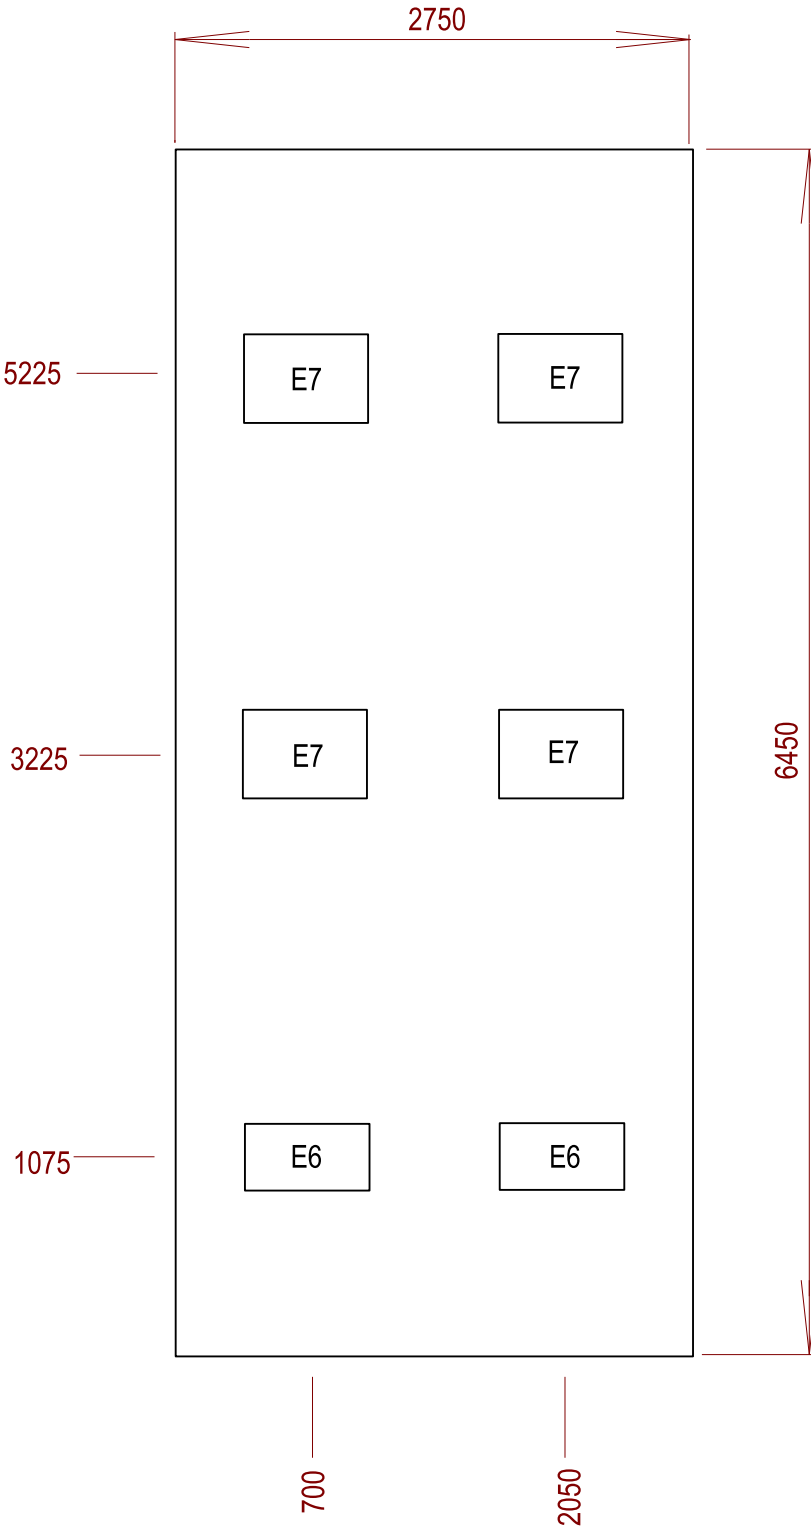

m.č. 539 VYŠETŘOVNA



PROJEKTANT	VED.PROJEKT.	VED. ZAKÁZKY	Datum: 09/2019	SVAZEK
Rostislav Koháček		ing.Pavel Kotsch	SUPeň	
			DSP+DPPS	
INVESTOR: Město Šumperk, nám.Míru 364/1, 787 01 Šumperk			<div>Rostislav KOHÁČEK <i>Projektování elektrických zařízení</i> 788 15 V.Losiny,Vernířovice 25 tel +420 603 217 059</div>	
STAVBA: D.1.4 TECHNIKA PROSTŘEDÍ STAVEB Pavilon B – rekonstrukce oddělení chirurgie v 5. NP				
ČÁST: D.1.4.d Zařízení silnoprroudé elektrotechniky			ZAKÁZKA: 201912P	Č.VÝKRESU D.1.4.2.17
OBSAH: ROZMÍSTĚNÍ SVĚTEL PRACOVNY PERSONÁLU			MĚŘÍTKO: -	