



ÚČEL	OSVĚTLENÍ CHODBA M.Č. 505										ROZVADĚČ RS 5.1
POPIS	MDO					DO					
PŘÍKON (kW)											

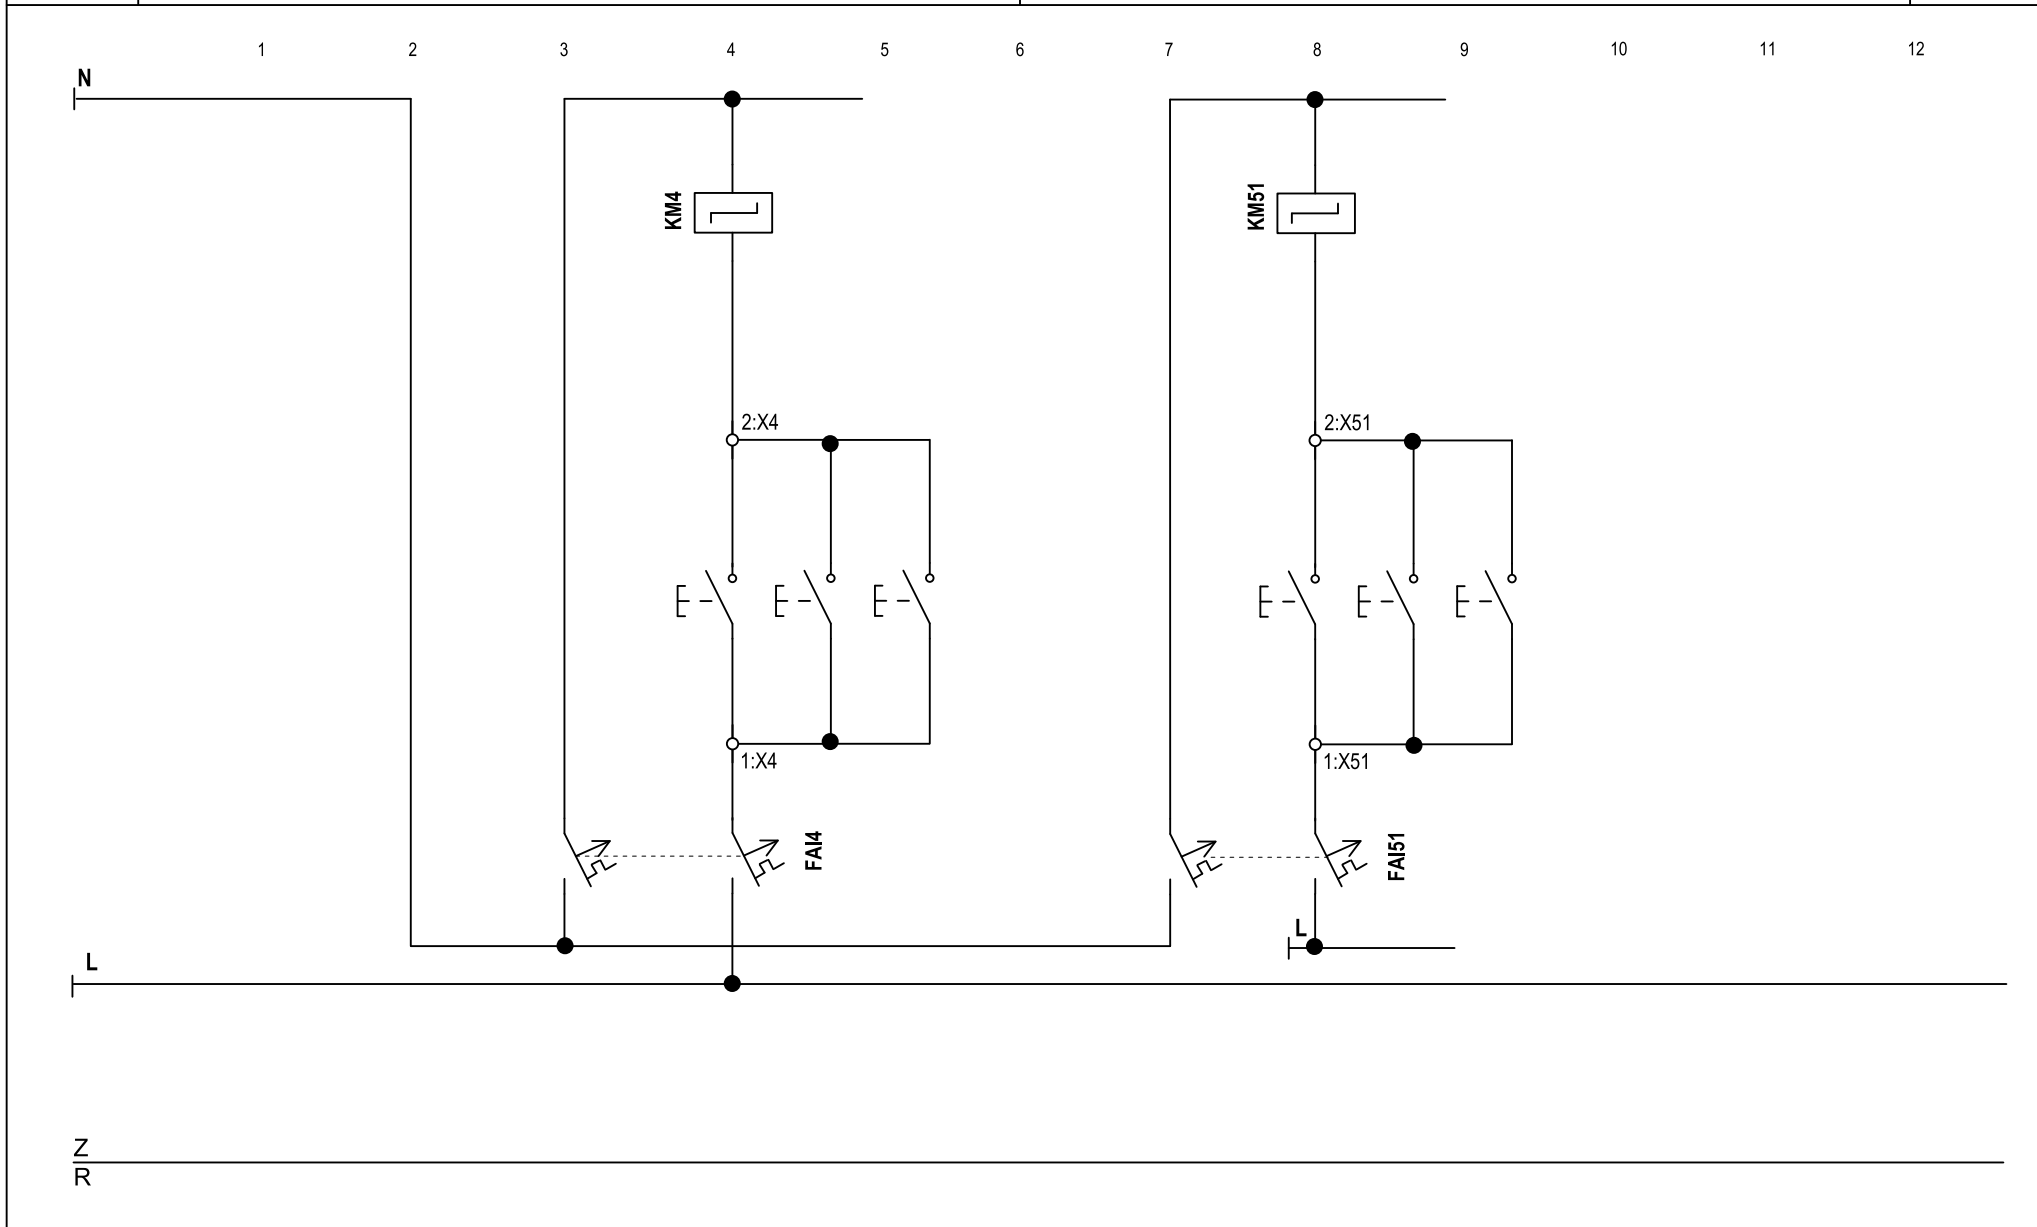

 <b>Rostislav Koháček</b> Projektování elektrických zařízení Vernířovice 25, Velké Losiny 788 15 tel. 603 217 059	Zakázka číslo:	201912P	Arch.číslo:		Datum:	09/2019	<b>OVLÁDÁNÍ OSVĚTLENÍ</b>	
	Název akce:	Pavilon B – rekonstrukce oddělení chirurgie v 5. NP			Projektant:	Koháček		
	Objekt:	<b>ROZVADĚČ RS 5.1</b>			Kreslil:	Koháček	Číslo výkresu:	<b>D.1.4.2.13/10</b>