



ÚČEL	OSVĚTLENÍ							ROZVADĚČ RS 5.1
POPIS	M.Č.505 CHODBA	M.Č. 531,538,539,540,544	NAPOJIT STÁV.VÝVOD	M.Č. 511,512,515,516,519,520	M.Č. 521,522,525,526,529,530	REZERVA		DO
PŘÍKON (kW)	0,3	0,518		0,256	0,256			

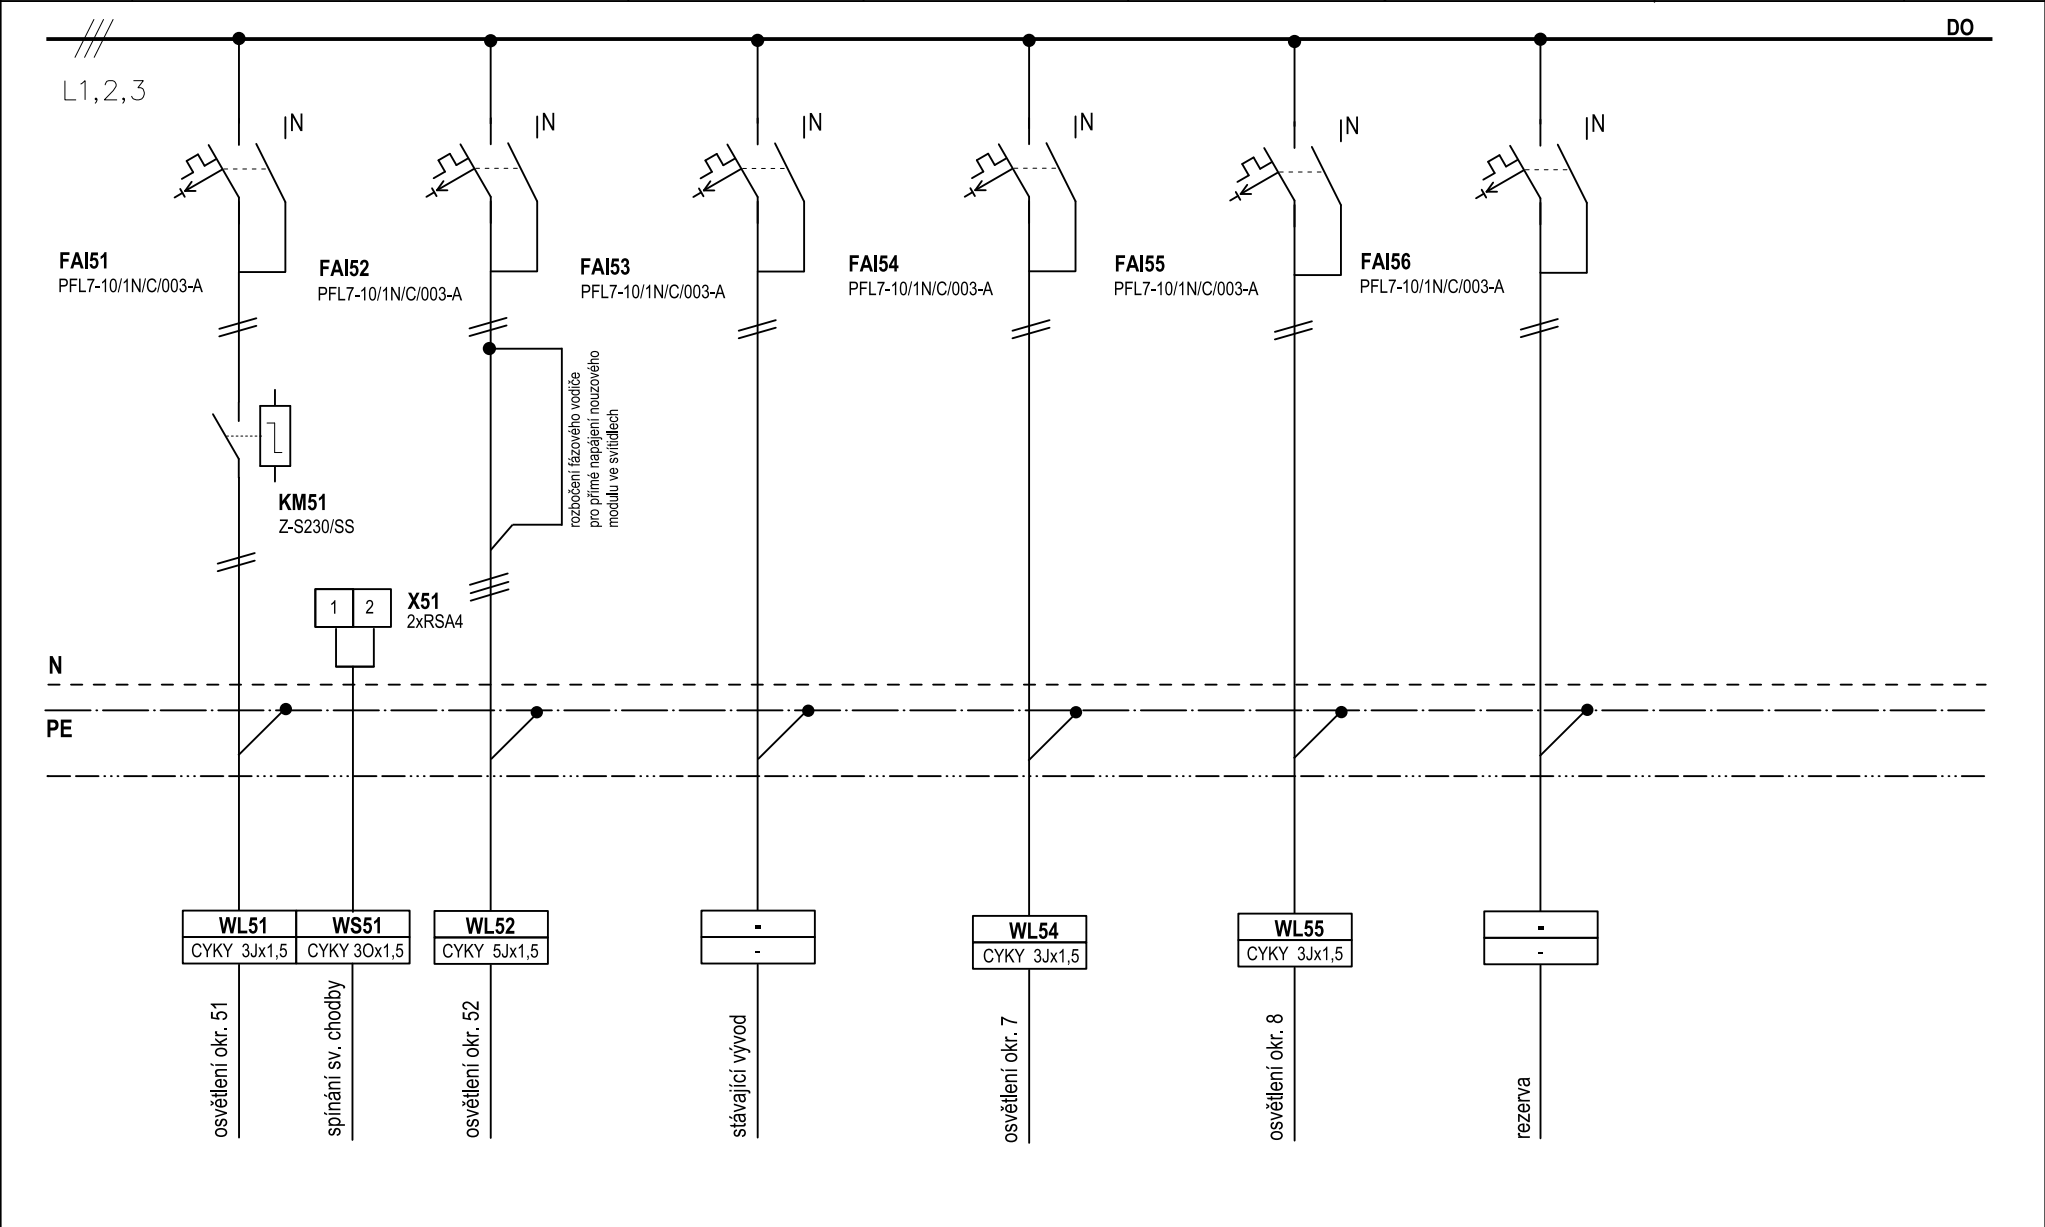

 <b>Rostislav Koháček</b> Projektování elektrických zařízení Vernířovice 25, Velké Losiny 788 15 tel. 603 217 059	Zakázka číslo:	201912P	Arch.číslo:		Datum:	09/2019	<b>PŘEHLEDOVÉ SCHÉMA</b>	
	Název akce:	Pavilon B – rekonstrukce oddělení chirurgie v 5. NP			Projektant:	Koháček		
	Objekt:	ROZVÁDĚČ RS 5.1			Kreslil:	Koháček	Číslo výkresu:	D.1.4.2.13/6